REZ 3-3

M=1:25

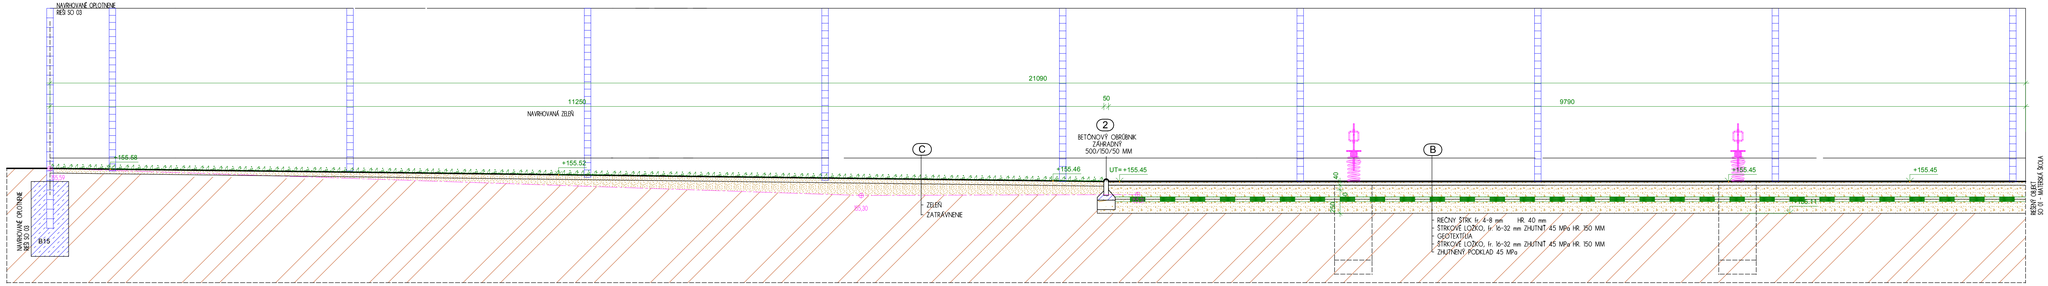

LEGENDA:

(1) - CESTNÝ OBRUBNÍK PREMAC 150/260/1000 CELKOM - 125,0 M

(2) - BETÓNOVÝ OBRUBNÍK ZÁHRADNÝ 500/150/50 MM - 44,0 M

SKLADBA SPEVNENEJ PLOCHY

A
- NAVRHOVANÝ ASFALTOBETÓN ABS II 50MM
- OBALOVANÁ ŠTRKODRVA OK. I 60MM
- VIBROVANÝ ŠTRK 0-32 250MM
- ŠTRKODRVA FR.0-63 200MM
- RASTLÝ TERÉN

B
- REČNÝ ŠTRK fr. 4-8 mm HR. 40 mm
- ŠTRKOVÉ LOŽOVO, fr. 16-32 mm ZHUTNIŤ 45 MPa HR. 150 MM
- GEOTEXTÍLIA
- ŠTRKOVÉ LOŽOVO, fr. 16-32 mm ZHUTNIŤ 45 MPa HR. 150 MM
- ZHUTNENÝ PODKLAD 45 MPa

C
- ZELEŇ
- ZATRÁVNENIE

ŠTRKOPIESOK ZHUTNENÝ

BETÓN B15

RASTLÝ TERÉN

VYPRACOVAL:
ING. BEATA ČERVEŇÁKOVÁ

ZODPOVEDNÝ PROJEKTANT
ING. JÁN STAŠ

0126+A1

PROJEKTANT:
ARKO s. r. o. TREBIŠOV
Kukučínova 2594/4
075 01 TREBIŠOV
tel.: 056/677 47 51
www.agroby.sk
e-mail: stas@agroby.sk

AUTOR NÁVRHU	ING. JÁN STAŠ	ČÍSLO KÓPIE	1
PROJEKTANT STAVBY	ING. JÁN STAŠ ING. BEATA ČERVEŇÁKOVÁ	STUPEŇ	PROJEKT PRE SP A REALIZÁCIU
		FORMÁT	6 x A4
MIESTO STAVBY	KUZMICE, PARCELA ČÍSLO 645/1	DÁTUM	04/2016
INVESTOR	OBEC KUZMICE	MIERKA	1:25
NÁZOV STAVBY	VÝSTAVBA MATERSKEJ ŠKOLY V OBCI KUZMICE	ČÍSLO ZÁKAZKY	162016
OBJEKT	SO 02 - SPEVNENÉ PLOCHY	KLASIFIKÁCIA STAVBY	1 2 6 3
OBSAH	REZ 3-3	ČÍSLO VÝKRESU	103
ČASŤ	STAVEBNÁ		