

LEGENDA MIESTNOSTÍ PRÍZEMIA


ČÍSLO MIEST.	NÁZOV MIESTNOSTI	PLOCHA [m ²]	OSVETLENIE V Lx
1.01	ZAVETRIE	26.80	P2 100
1.02	CHODBA	10.30	P2 100
1.03	KOTOLIŇA	6.60	P2 200
1.04	SKLAD	6.60	P2 100
1.05	WC - KUCHYŇA	2.80	P2 100
1.06	ZÁZEMIE	8.07	P2 200
1.07	KUCHYŇA	35.30	P2 300
1.08	KLUBOVŇA	32.80	P2 250
1.09	VSTUPNÁ CHODBA	28.40	P2 100
1.10	WC ŽENY	11.60	P2 100
1.11	WC MUŽI	6.20	P2 100
1.12	SPOLOČENSKÁ MIESTNOSŤ	127.2	P2 200
1.13	PODIUM	47.40	P3 300
1.14	UPRATOVANIE	1.20	P2 100
SPOLU		351.3	

Poznámky:

Povodná elektroinštalácia je v horevtrijom stave a demonuje sa kompletne
Svetidlá v sále budú zavesené na lankách vo výške 3m.
Svetelná a zásuvková inštalácia je navrhnutá kábľami ČKYY-J pod omietkou
Zásuvky osadíte v stene podľa popisu .
Vypínače osadíte v stene vo v1,2m kde je to možné zosúladíte do spoločných rámtiekov /sála /
Podrobný popis viď. technická správa.
Legenda viď výkres č.3

- Rozvodná sieť: 3/N/PE-AC400V/230V,50Hz,TN-S
Ochrana pred úrazom el. prúdom podľa STN 33 2000-4-41:
1, v norm.prevádzke – ochrana izolovaním živých častí (čl.412.1)
– ochrana zariadeniami alebo krytmi (čl.412.2)
2, pri poruche – samočinným odpojením napájania v sieťach TN (čl.413.1)
– doplnkovú ochrana pospájaním (čl.413.1)

Názov stavby a miesto stavby:		REKONŠTRUKCIA KULTÚRNEHO DOMU PRE KOMUNITNÚ (SPOLKOVÚ) ČINNOSŤ		Stupeň : Projekt pre stavebné povolenie	
Investor:		Obec Suché		Parcela: 100/6, 2643/1, 2643/2	
Architekt stavby:		Ing. Arch. Mariánna BOŠKOVÁ		ARCH. ATELIER ul. Kpt. Nálepku č.20, Michalovce www.boškov.sk	
Stavebné časť, Stadióna stavby:		Elektroinštalácia,bleskozvod			
Ing. Vladimír BOŠKO		Ing. Eva RIDOŠOVÁ		UJK, ZTL, KP, VK Helena ŠTAUDNEROVÁ	
Objekt:		SO 01.3-ELEKTROINŠTALÁCIA		Diel: ELI	
Názov výkresu :		ELEKTROINŠTALÁCIA - PRÍZEMIE		Dátum : 12/2015 Mierka : 1:100 Čís. výkresu : 4	

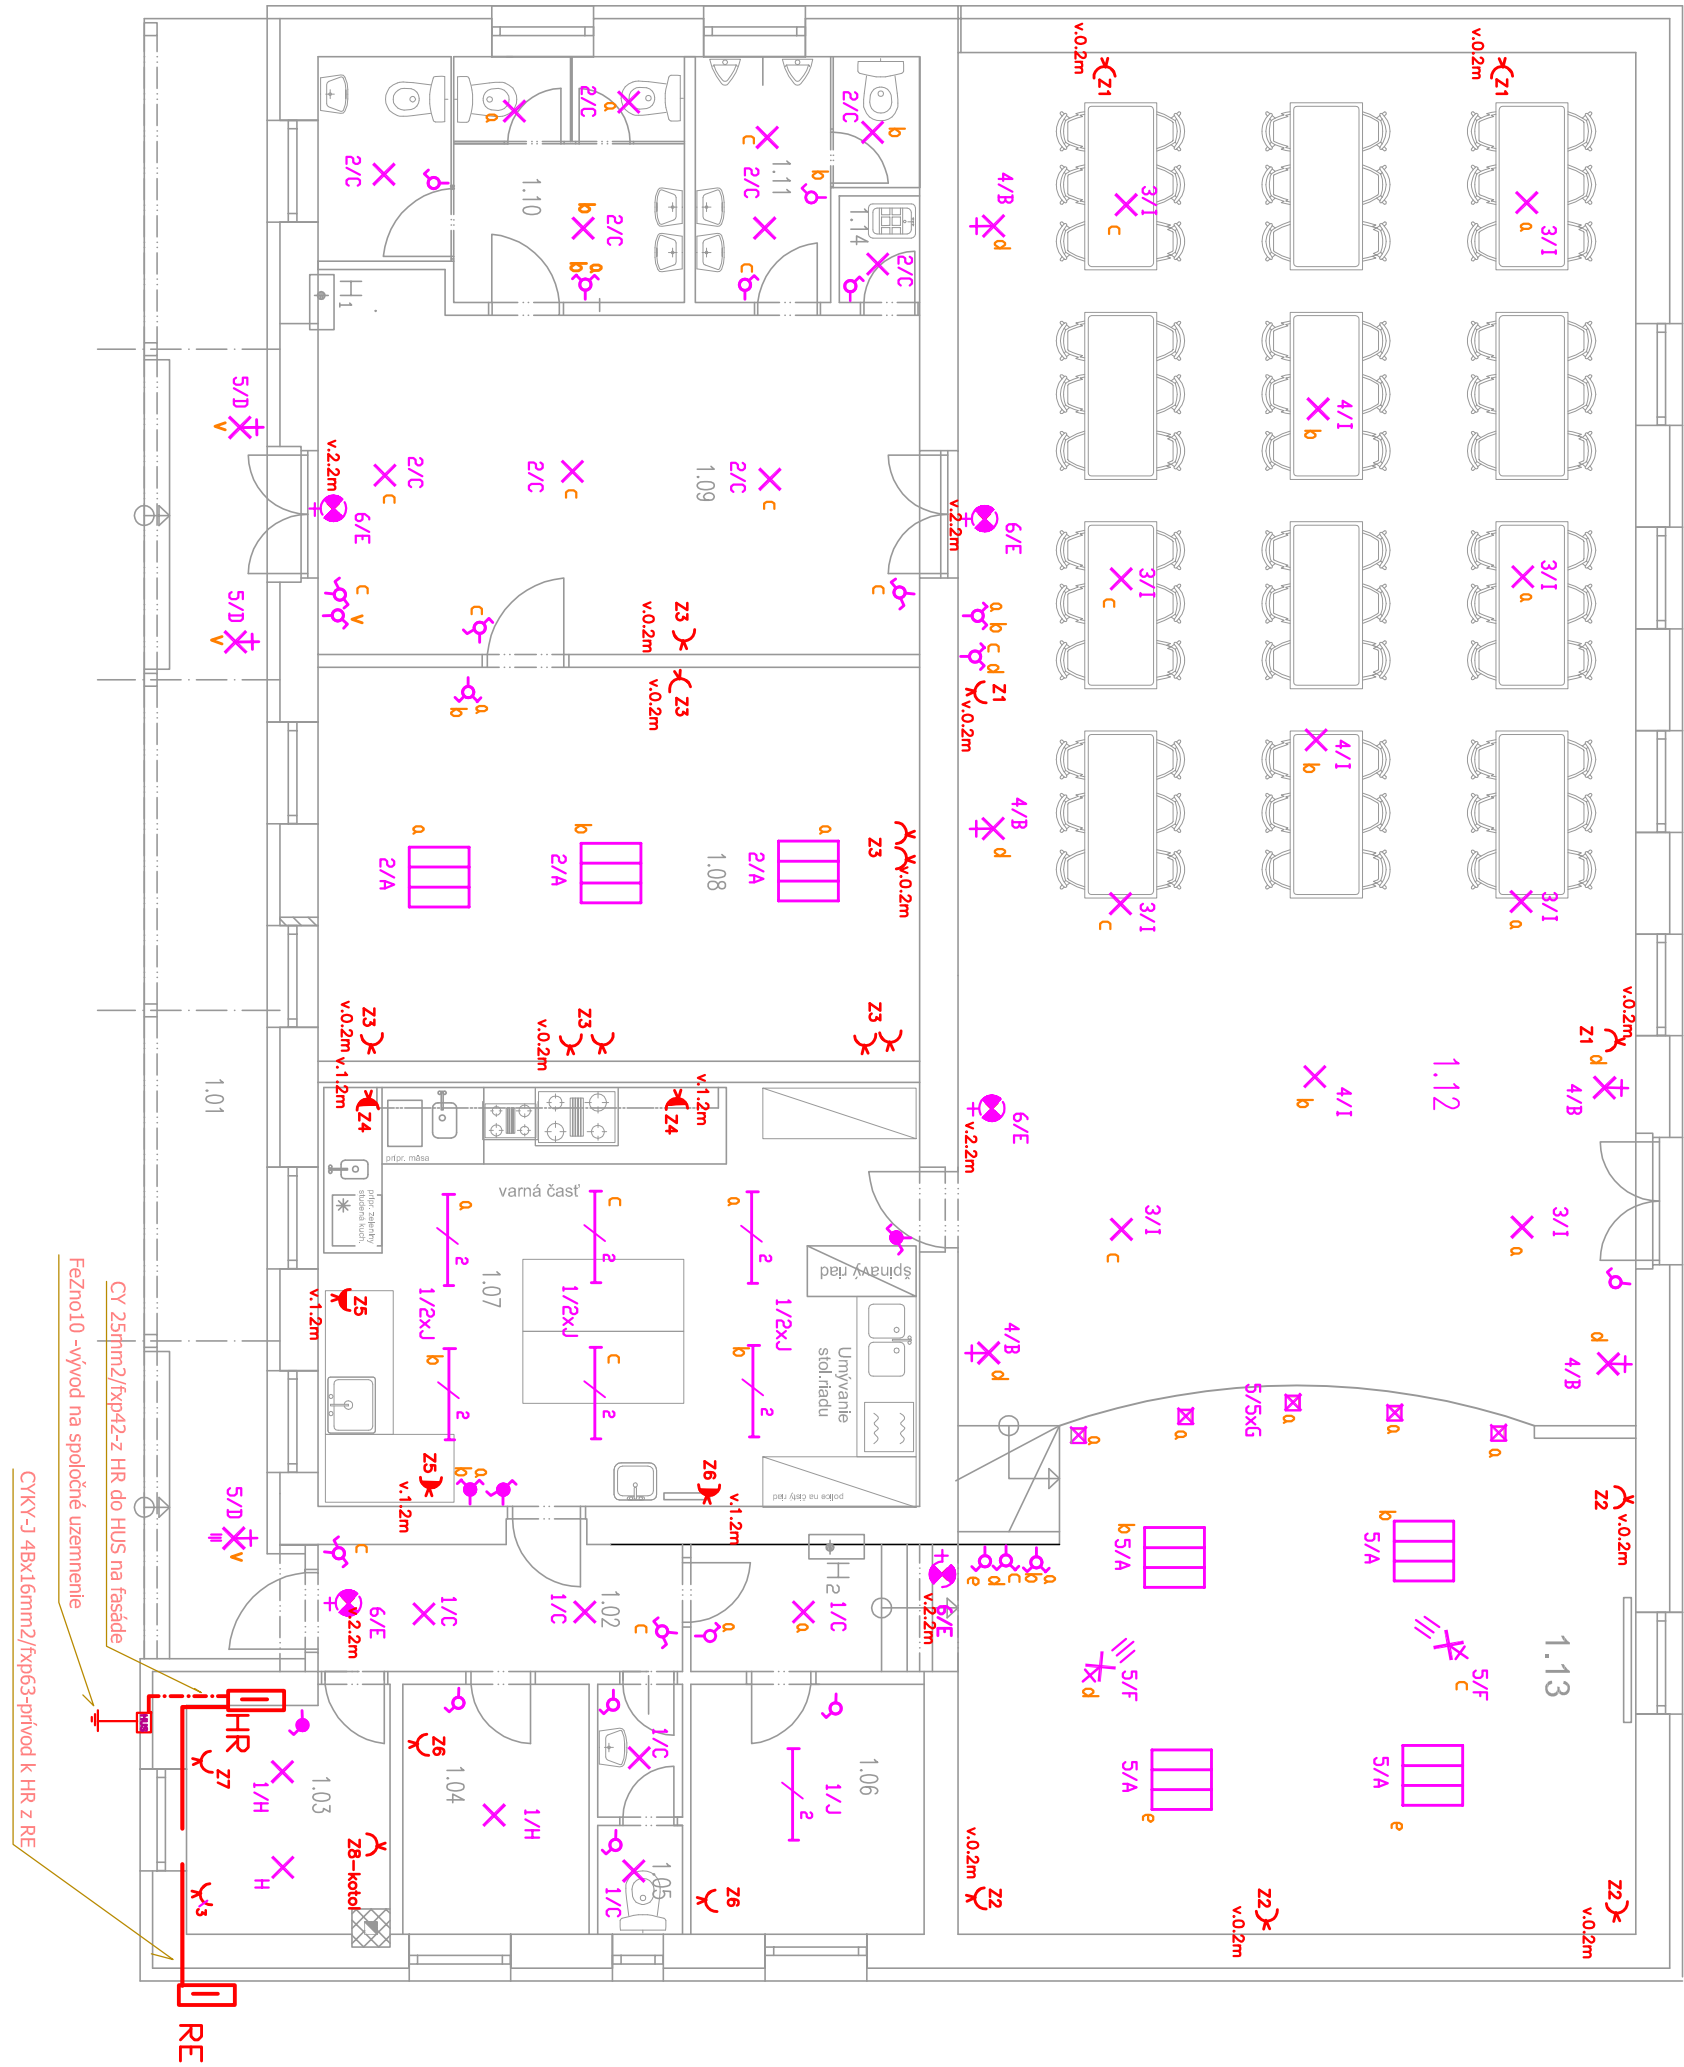

- LED svetidlo s optickým krytím,
zdroj: LED 40W, 280lm, 600x600x11mm, IP 20
Nástené svetidlo LED so sklom, číre, 33127/17/10
zdroj: G3,40W,230V krytie: IP20
Stropné svetidlo LED so sklom, DOMO A A13
zdroj: LED 9W,227,230V krytie: IP54
Fasónne svetidlo LED, SERIE-OMALE, FB329013
zdroj: LED 5W, krytie: IP66
Nástené svetidlo nádobné s odrazom, batériou
zdroj: LED 1x1,2W, 1hod,slabý režim krytie: IP20
Svetidlo reflektorové nádobné svetidlo –BETA SE-MIT
zdroj: MH 1x35W, krytie: IP43
Zabudované svetidlo do podlahy
zdroj: LED 1x1,5W krytie: IP54
Svetidlo stropné STRBO, D=270mm
zdroj: LED 9W,230V, E27 krytie: IP54
Svetidlo lustrové LED zavesné 40338/48/16 ECONOMOS, l=1500 lankové
zdroj: LED 12x2,2W, 230V krytie: IP20
Svetidlo LED PRIMA 2x15,3W
zdroj: LED 2x15,3W, 230V krytie: IP54
Prepnáč jednotkový 3553 v.č.FN 575 00,rad.1
Prepnáč sériový 3553 v.č.FN 575 02,rad.5
Prepnáč stredný 3553 v.č.FN 575 05,rad.6
Prepínateľ 1-pol.,3553 v.č.FN 575 00,rad.1, IP44
Kráčkové rozvodné KR 68
Dvojzväzka 4FN 150 38, 2x230 V,rad B+B,
Zväzka 5517, 4FN 150 44
Sensor pohybu nástený alebo stropný, Luxomat PD 4, 180st.
Horné uzemňovacie svorky 080 BETTERMAN typ 1830
HUS
Rx
Rozvádzač
- ČKYY 2x41,5 mm2
ČKYY 3x41,5 mm2
ČKYY 3x41,5 mm2
ČKYY 4x41,5 mm2
ČKYY 30x2,5 mm2
ČKYY 30x1,5 mm2
- ČY 25ftmm2/kp42-z HR do HUS na fasáde
Fezno10 - vývod na spoločné uzemnenie
ČKYY-3 48x16mm2/kp63-prívod k HR z RE

