



PRÍZEMIE - NÁVRH

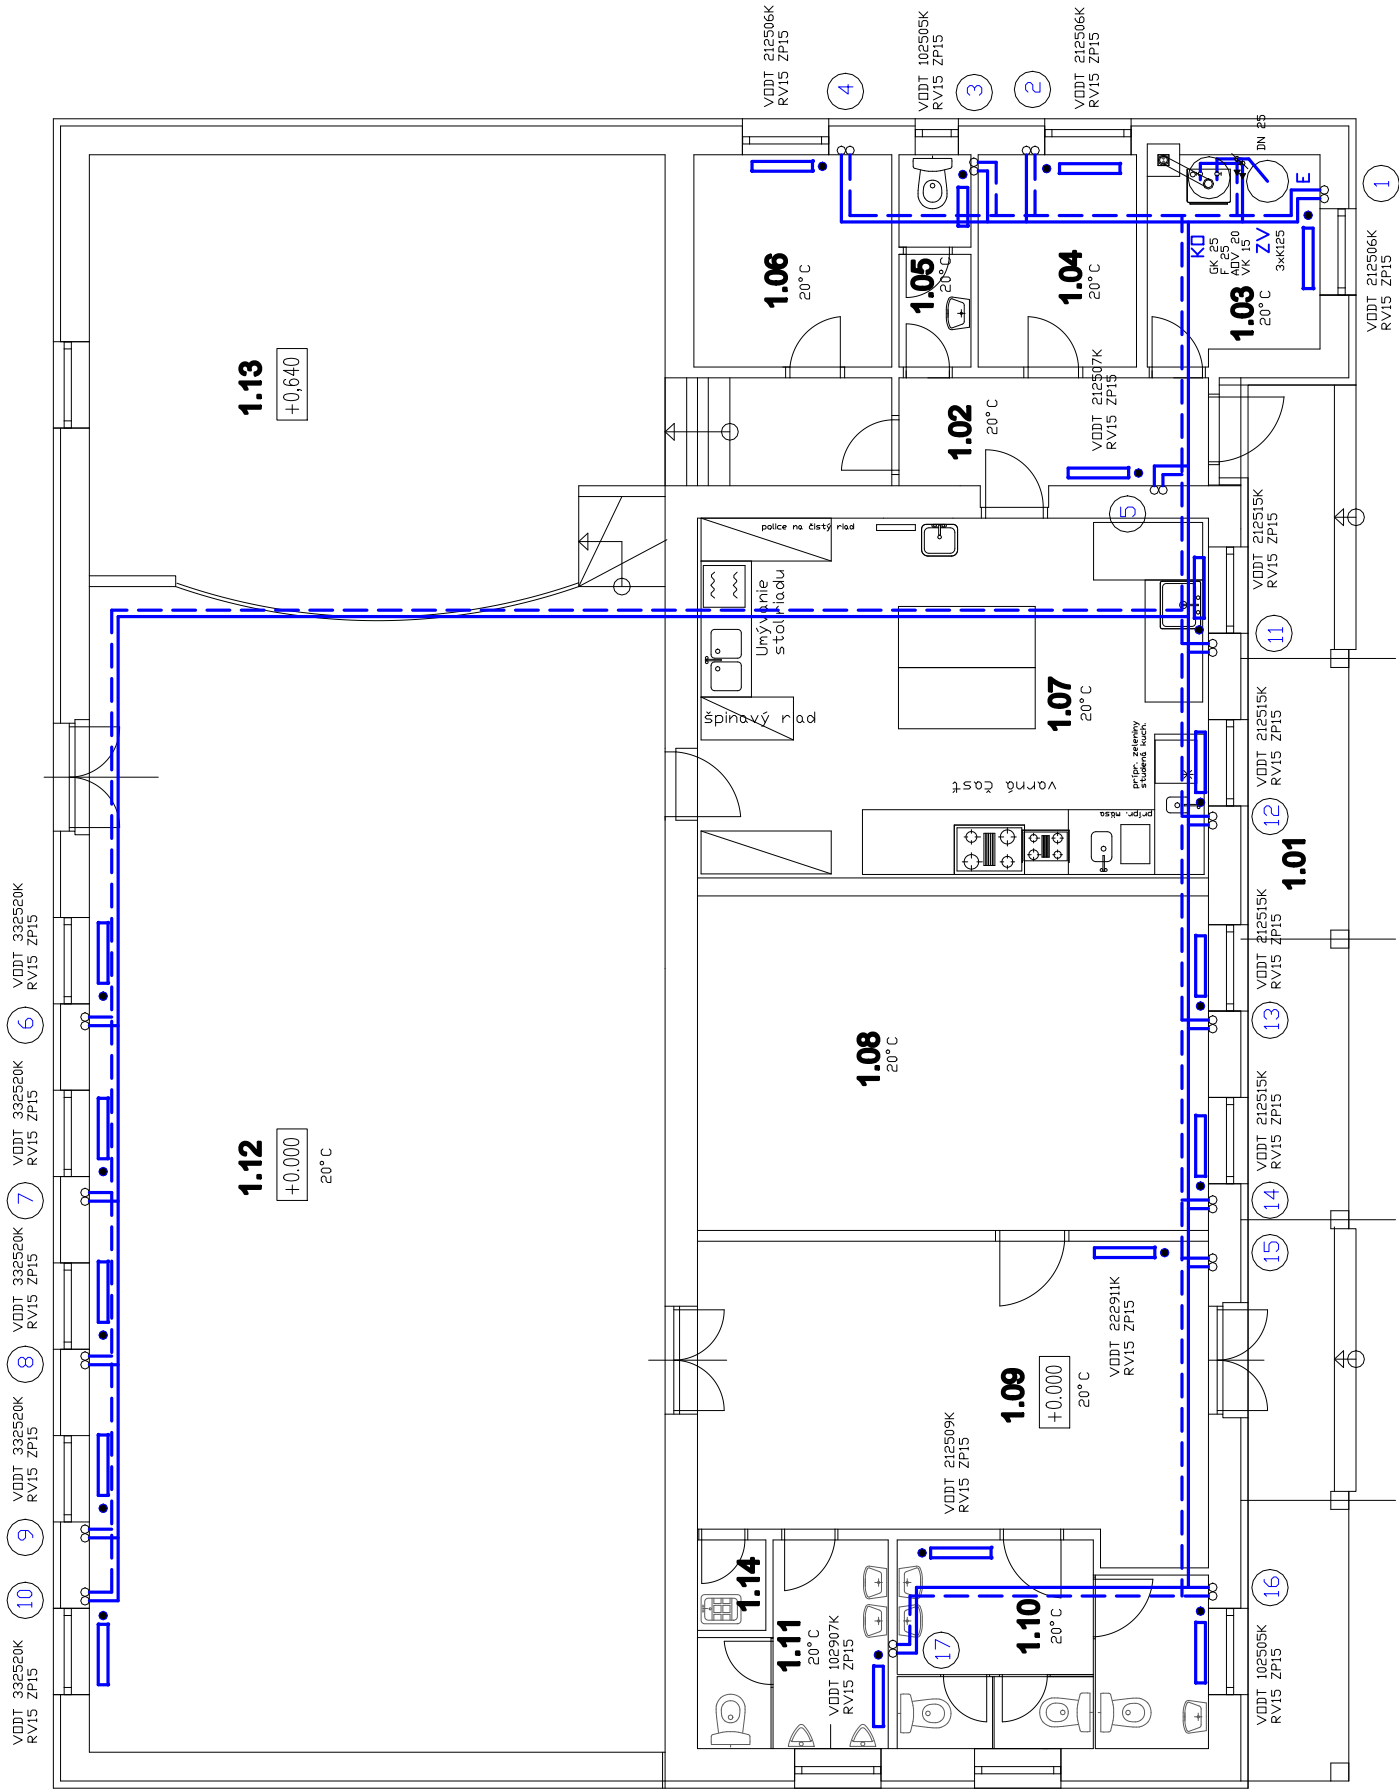

LEGENDA Miestností PRÍZEMIA

ČÍSLO MEST.	NÁZOV MESTNOSTI	PLOCHA m ²
1.01	ZÁVĚTIE	28,00
1.02	CHOŠA	10,30
1.03	KOTOLA	0,00
1.04	OKLAD	0,00
1.05	WC - KUCHYŇA	2,00
1.06	ZÁSENE	0,07
1.07	KUCHYŇA	30,30
1.08	KLIPOVŇA	32,00
1.09	VETUPNÁ CHOŠA	20,00
1.10	WC ŽENY	11,00
1.11	WC MUŽI	0,30
1.12	SPOLOČENSKÁ MIESTNOSŤ	137,2
1.13	PÓDIUM	47,00
1.14	UPRAVDVANE	1,20
	SPOLU	300,07

LEGENDA

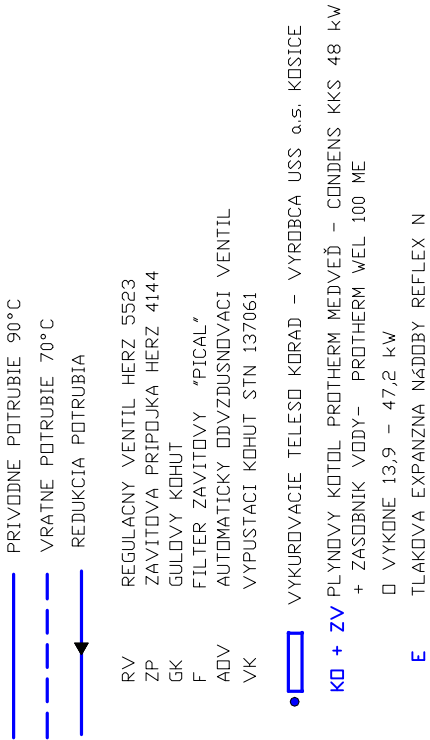

SLOVENSKÁ KOMORA STAVEBNÝCH INŽINIEROV
Č.J. T2-250/2002
O S V E D Č E N I E
vydané podľa § 43c zákona NR SR č.138/1992 Zb.
v znení neskorších predpisov
HELENA STAUDNEROVÁ

Názov stavby a miesto stavby:		REKONŠTRUKCIA KULTÚRNEHO DOMU PRE KOMUNITNÚ (SPOLKOVÚ) ČINNOSŤ	
Investor:	Obec Suchá	Parcela:	1006/ 2943/1; 2943/2
Architekt stavby:	Ing. Arch. Marianna BOŠKOVÁ		
Stavebná časť, Statika stavby:	El,elektroinštalácia,bleskozvod UVK, ZTI, KP, VK		
Ing. Vladimír BOŠKO	Ing. Eva RDOŠOVÁ	Helena ŠTAUDNEROVÁ	
Objekt:	Diel:	4. DIEL: ÚSTREDNÉ VYKUROVANIE	
SO 01 - HLAVNÝ OBJEKT			
Dátum :		12/2015	
Mierka :		1:100	
Názov výkresu :		Čís. výkresu : 01	