POZDĹŽNY REZ VODOVODNEJ PRÍPOJKY

M 1:200/100

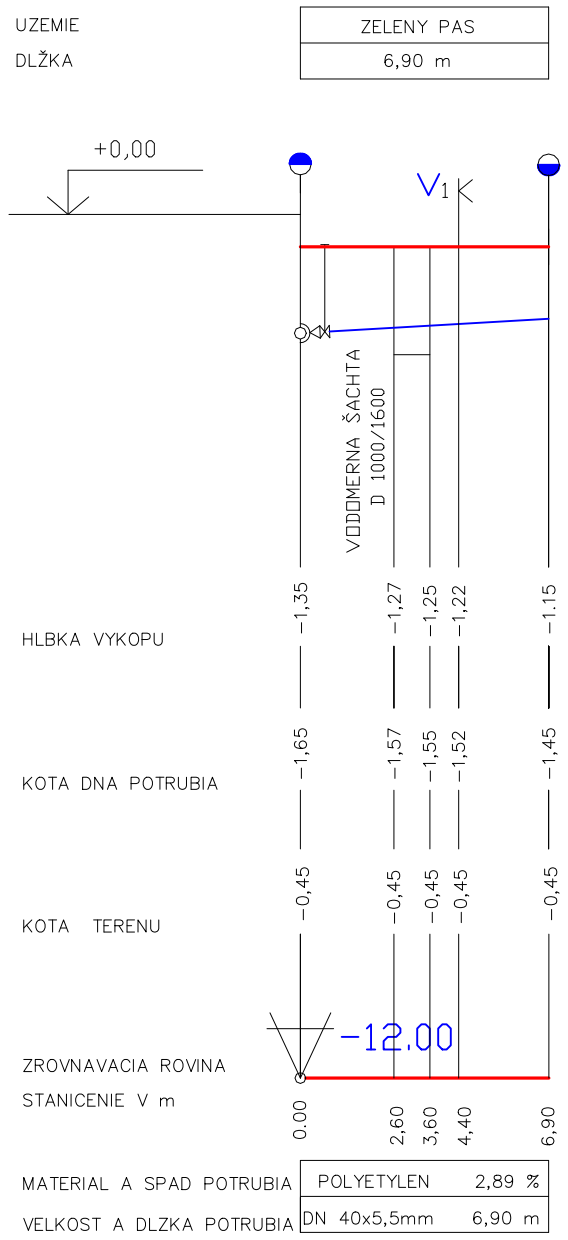

L E G E N D A

- KONIEC PRIPOJKY
- ZACIATOK PRIPOJKY
- V1 VRCHOLOVY BOD

SLOVENSKÁ KOMORA STAVEBNÝCH INŽINIEROV
Č.J. T2-250/2002
O S V E D Č E N I E
vydane podla § 43c zákona NR SR Č. 138/1992 Zb.
v znení neskorších predpisov
HELENA ŠTAUDNEROVÁ

Názov stavby a miesto stavby:	REKONŠTRUKCIA KULTÚRNEHO DOMU PRE KOMUNITNÚ (SPOLKOVÚ) ČINNOSŤ		Stupeň : Projekt pre stavebné povolenie
Investor:	Obec Suché	Parcela: 100/6; 2043/1; 2043/2	
Architekt stavby:	Ing. Arch. Marianna BOŠKOVÁ		ARCH. ATELIÉR ul. Kpt. Nálepku č.20, Michalovce www.boskov.sk
Stavebná časť, Statika stavby:	Eli,elektroinštalácia,bleskozvod	UVK, ZTI, KP, VK	
Ing. Vladimír BOŠKO	Ing. Eva RIDOŠOVÁ	Helena ŠTAUDNEROVÁ	
Objekt: SO 04 - VODOVODNÁ PRÍPOJKA	Diel:		Dátum : 12/2015 Mierka : 1:200/100
Názov výkresu : POZDĹŽNY REZ VODOVODNEJ PRIPOJKY			Čís. výkresu : 02