
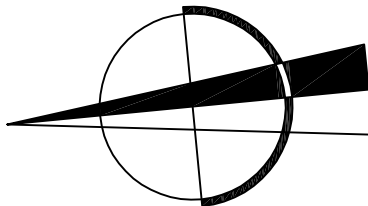


LEGENDA HMÔT

JESTVUJÚCE NOSNÉ MURIVO

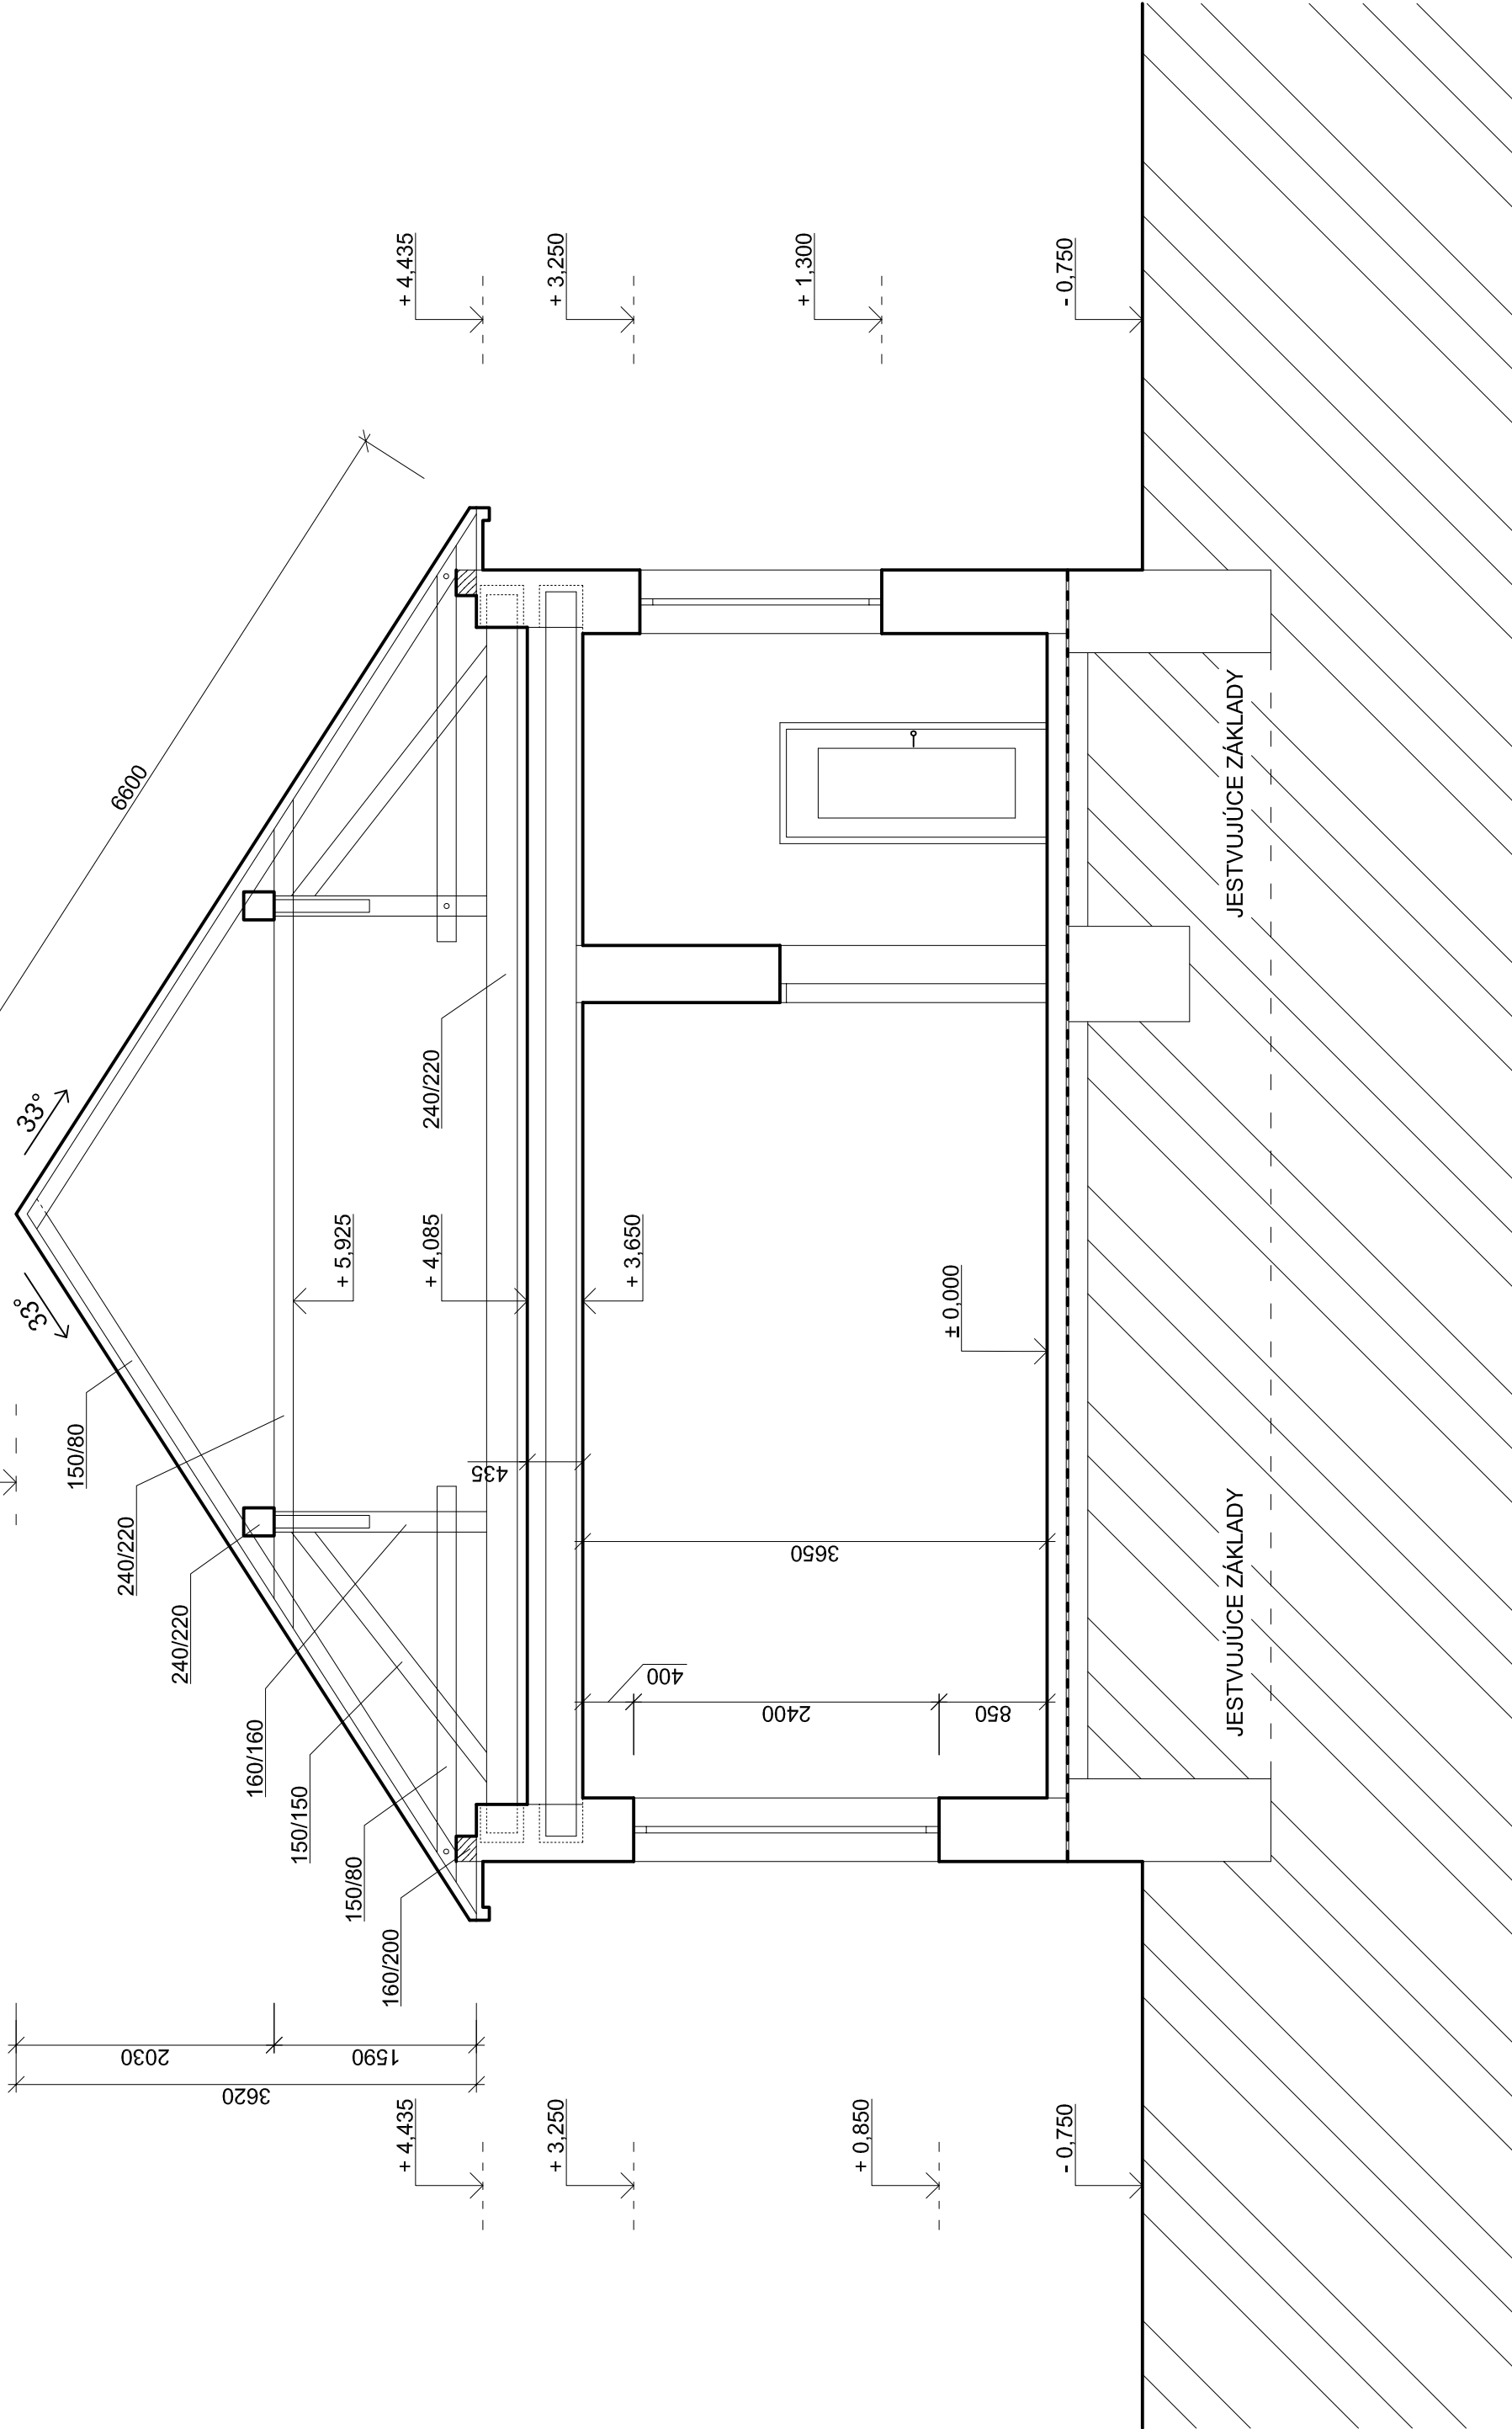

PŮVODNÝ STAV

Zodp.projektant	ING. ARCH. JÁN RUSNÁK
Vypracoval	ING. MARIAN KLEMENT
Okres	ROŽŇAVA
OdŮ	NIŽNÁ SLANÁ
Investor	OBEC NIŽNÁ SLANÁ
BUDOVA	
BUDOVA ĽUDOVEJ ŠKOLY - NIŽNÁ SLANÁ	
ZVÝŠENIE ENERGETICKEJ ÚČINNOSTI FORMOU INTELIGENTNÉHO RIADENIA ENERGIE	
Časť	ARCHITEKTONICKO-STAVEBNÁ ČASŤ
Obsah výkresu	REZ A-A
ŠKALA	1:50
Č. VÝKRESU	4