




POHĽAD JUHOZÁPADNÝ

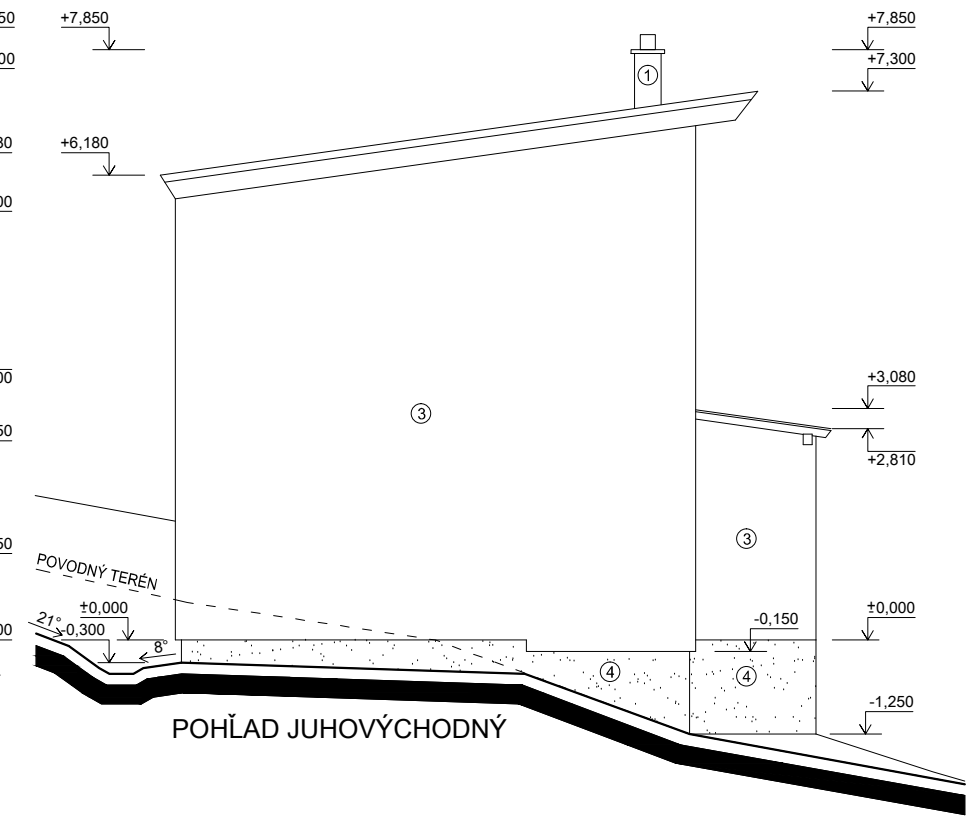

POHĽAD JUHOVÝCHODNÝ

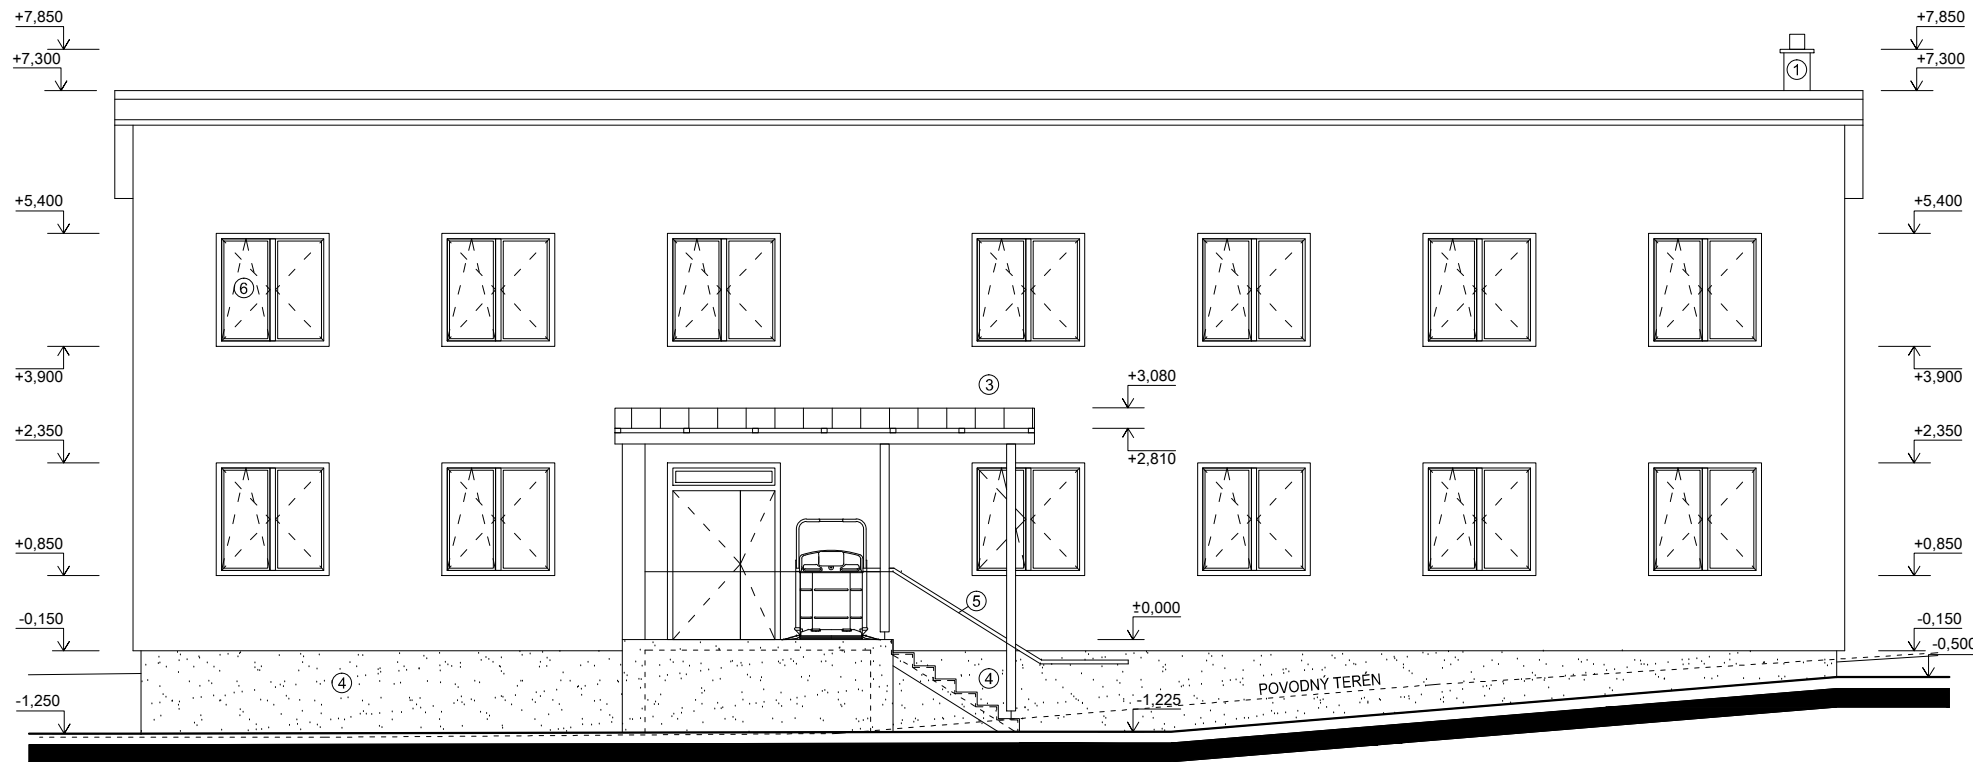

POHĽAD SEVEROVÝCHODNÝ

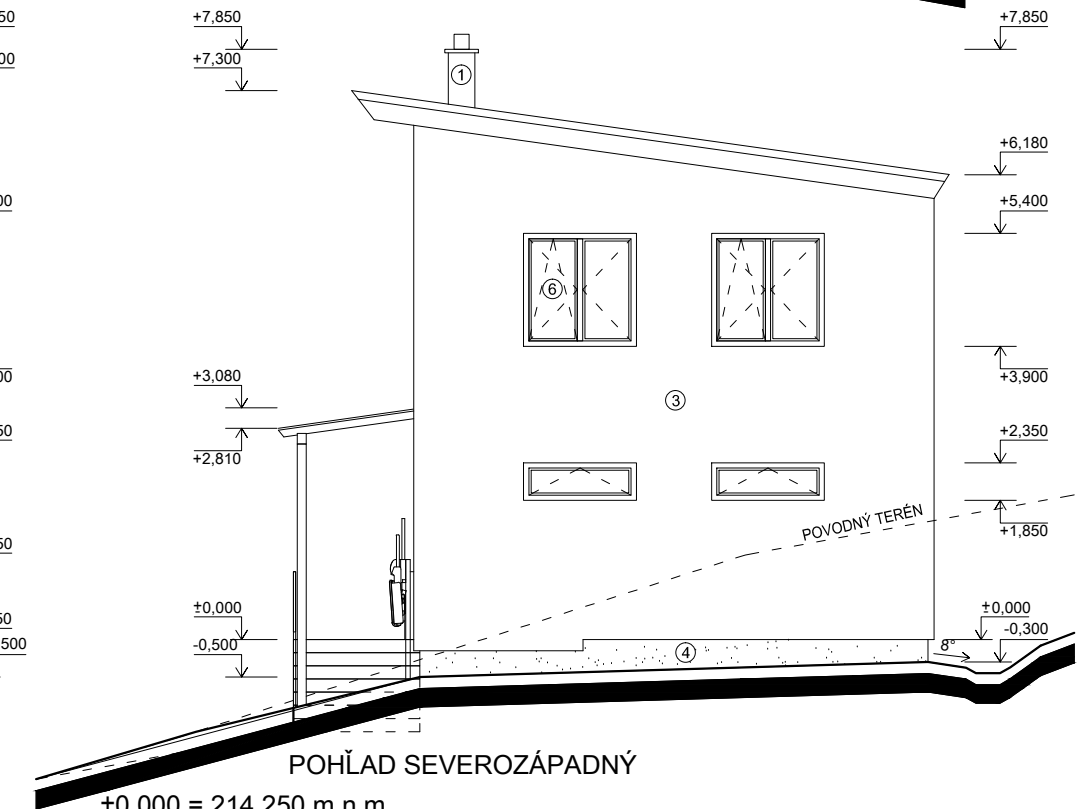

POHĽAD SEVEROZÁPADNÝ

KAPAR, s.r.o.

LEGENDA :

- 1 OBKLAD alt. OMIETKOVÁ VRSTVA KOMÍNOVÉHO TELESA
- 2 PLECHOVÁ STREŠNÁ KRYTINA
- 3 POVRCHOVÁ OMIETKOVÁ VRSTVA FASÁDY
- 4 POVRCHOVÁ OMIETKOVÁ VRSTVA SOKLA BUDOVY (MARMOLIT)
- 5 OCEĽOVÉ ZÁBRADLIE SCHODISKA
- 6 PLASTOVÉ OKNÁ A DVERE S IZOLAČNÝM TROJSKLOM

POZNÁMKA :

- VŠETKY FAREBNÉ ODTIENE PODĽA INDIVIDUÁLNEHO VÝBERU STAVEBNÍKA

ATELIÉR PROJEKTOVANIA STAVIEB

PROJEKTANT STAVBY:	PROJEKTANT OBJEKTU:	VYPRACOVAL:	Ateliér: Budovateľská 50 080 01 Prešov 1		Telefón: +421 51 77 205 63 Fax: +421 51 75 927 41 Email: kapar@stonline.sk
Ing. Miškuřová	Ing. Labovský, PhD.	Ing. Labovský, PhD.	KAPAR, s.r.o., Budovateľská 50, Prešov 080 01, TEL: 051/77 205 63, E-mail: kapar@stonline.sk		
STAVEBNÍK:	Obec Zemplínska Teplica	ČÍSLO ZAKÁZKY:	02-10-2016		
MIESTO STAVBY:	Zemplínska Teplica	FORMÁT:	2x A4		
NÁZOV STAVBY:	KOMUNITNÉ CENTRUM ZEMPLÍNSKA TEPLICA	STUPEŇ DOKUMENTÁCIE:	DRS		
		DÁTUM:	DECEMBER 2016		
		DIEL:	ASR		
NÁZOV OBJEKTU:	SO. 01 HLAVNÝ OBJEKT	MIERKA:	1:100		
NÁZOV PRÍLOHY:	POHĽADY	PRÍLOHA ČÍSLO:	E7		