


SITUÁCIA

M 1:500

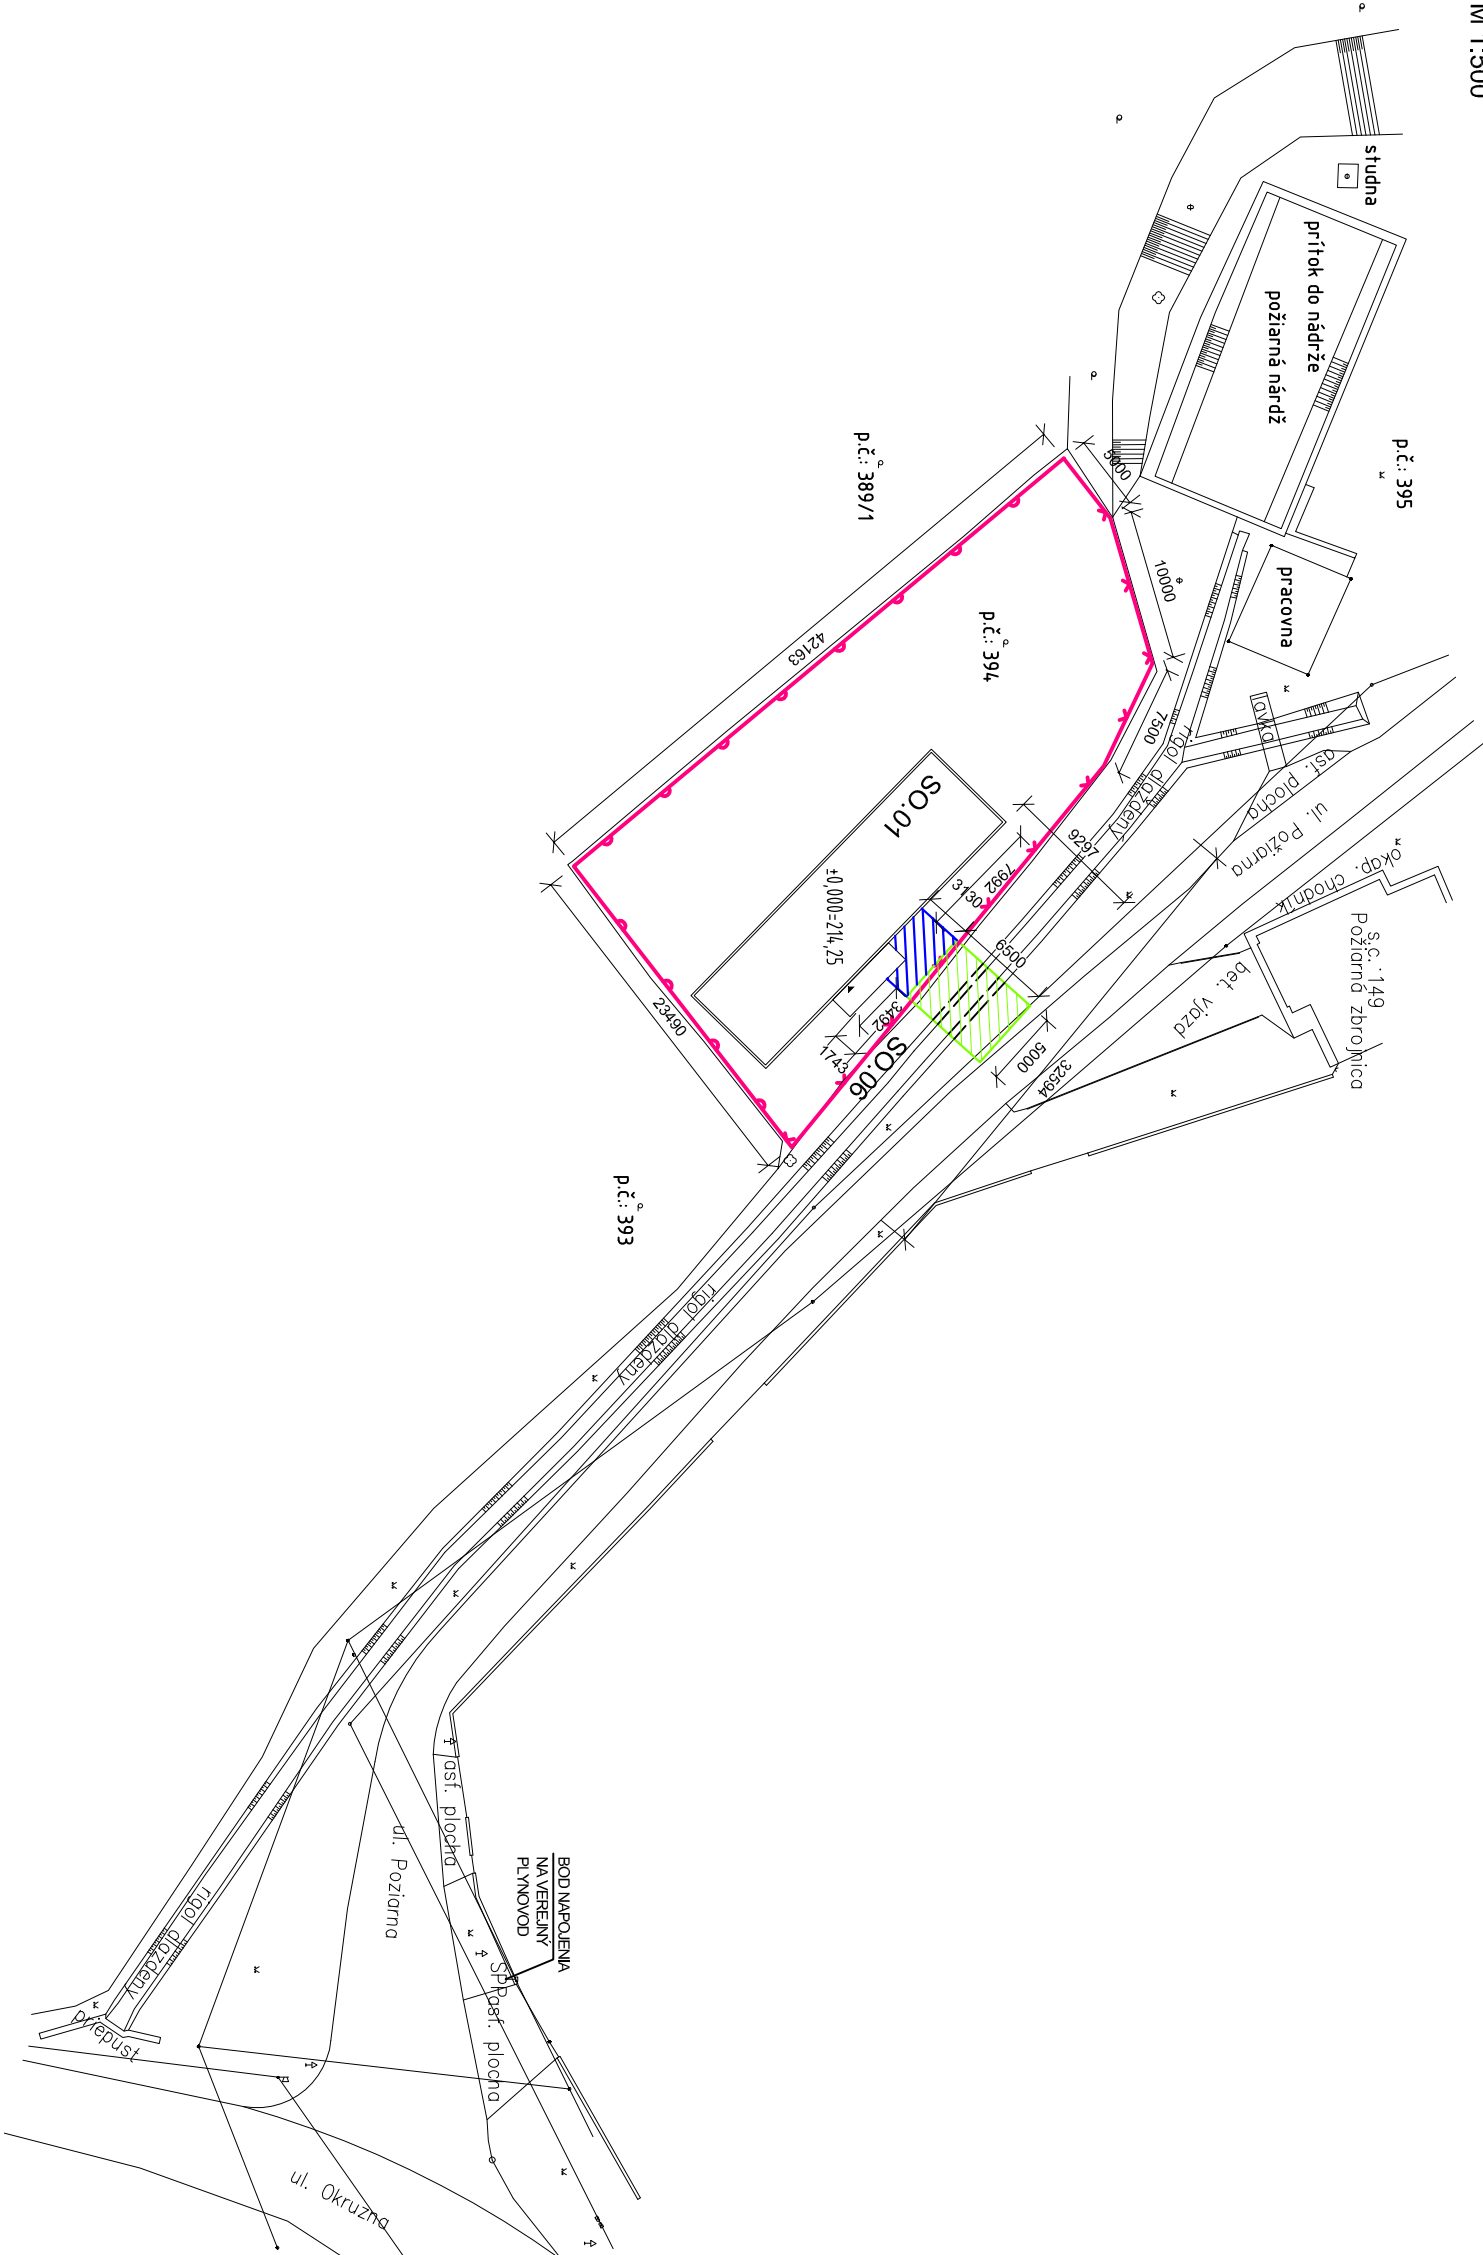

±0,000 = 214,250 m n.m.

KAPAR, s.r.o.

ATELIÉR PROJEKTOVANIA STAVIEB

PROJEKTANT STAVBY:		PROJEKTANT OBJEKTU:	VYPRACOVÁVAL:
Ing. Míšaľová		Ing. Chrtipková	Ing. Chrtipková
KAPAR, s.r.o., Budovateľská 50, Prešov 080 01, TEL: 051/77 205 63, E-mail: kapar@stionline.sk			
STAVENÍK:		Obec Zemplínska Teplica	
MESTO STAVBY:		Zemplínska Teplica	
MÁZOV STAVBY:		KOMUNITNÉ CENTRUM ZEMPLÍNSKA TEPLICA	
MÁZOV OBJEKTU:		SO. 06 OPLÔTENIE, VJAZD NA POZEMOK	
MÁZOV PRÍLOHY:		SITUÁCIA	

Ateliér:	Telefón:
Budovateľská 50	+421 51 77 205 63
080 01 Prešov, I	Fax: +421 51 75 927 41
	Email: kapar@stionline.sk

ČÍSLO ZAKÁZKY:	02-10-2016
FORMÁT:	2x A4
STUPŇ DOKUMENTÁCIE:	DRS
DÁTUM:	DECEMBER 2016
DEJ:	ASR
MIERKA:	PRÍLOHA ČÍSLO:
1:500	E 2