


REZ 1-1

M 1:50

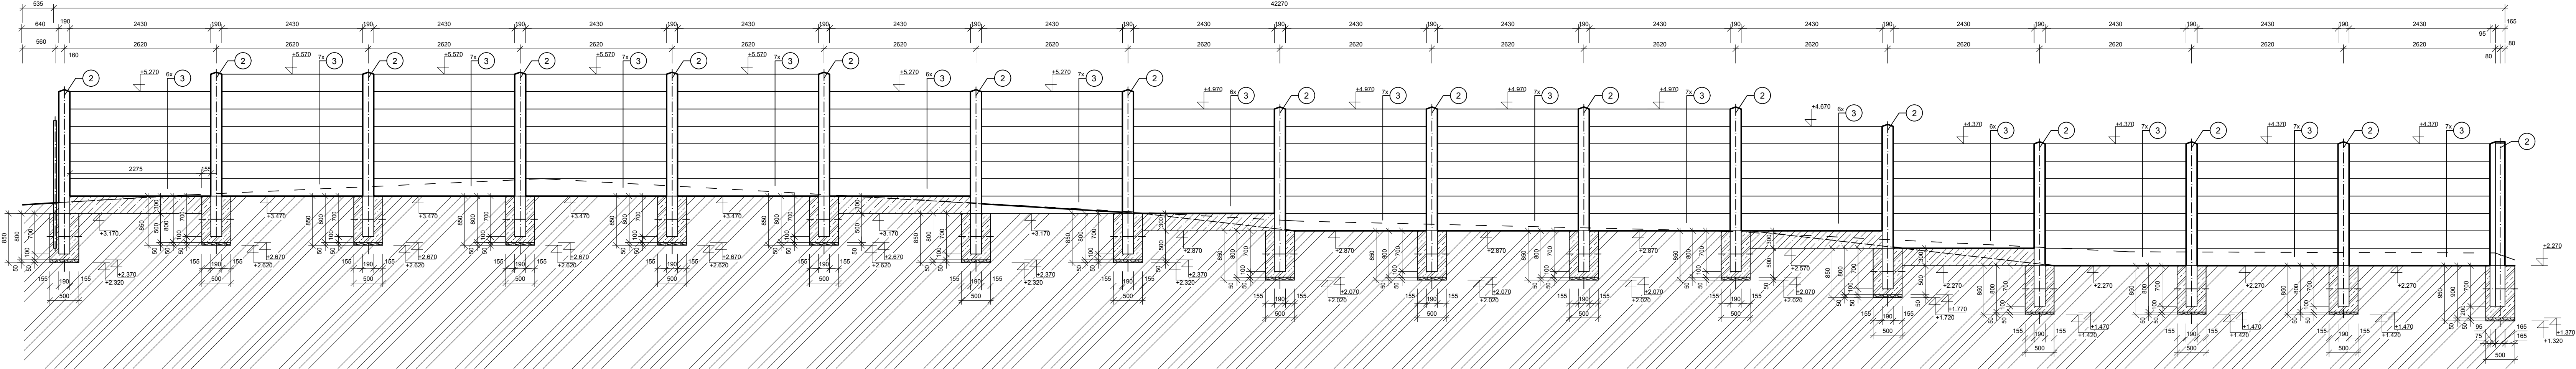

REZ 2-2

M 1:50



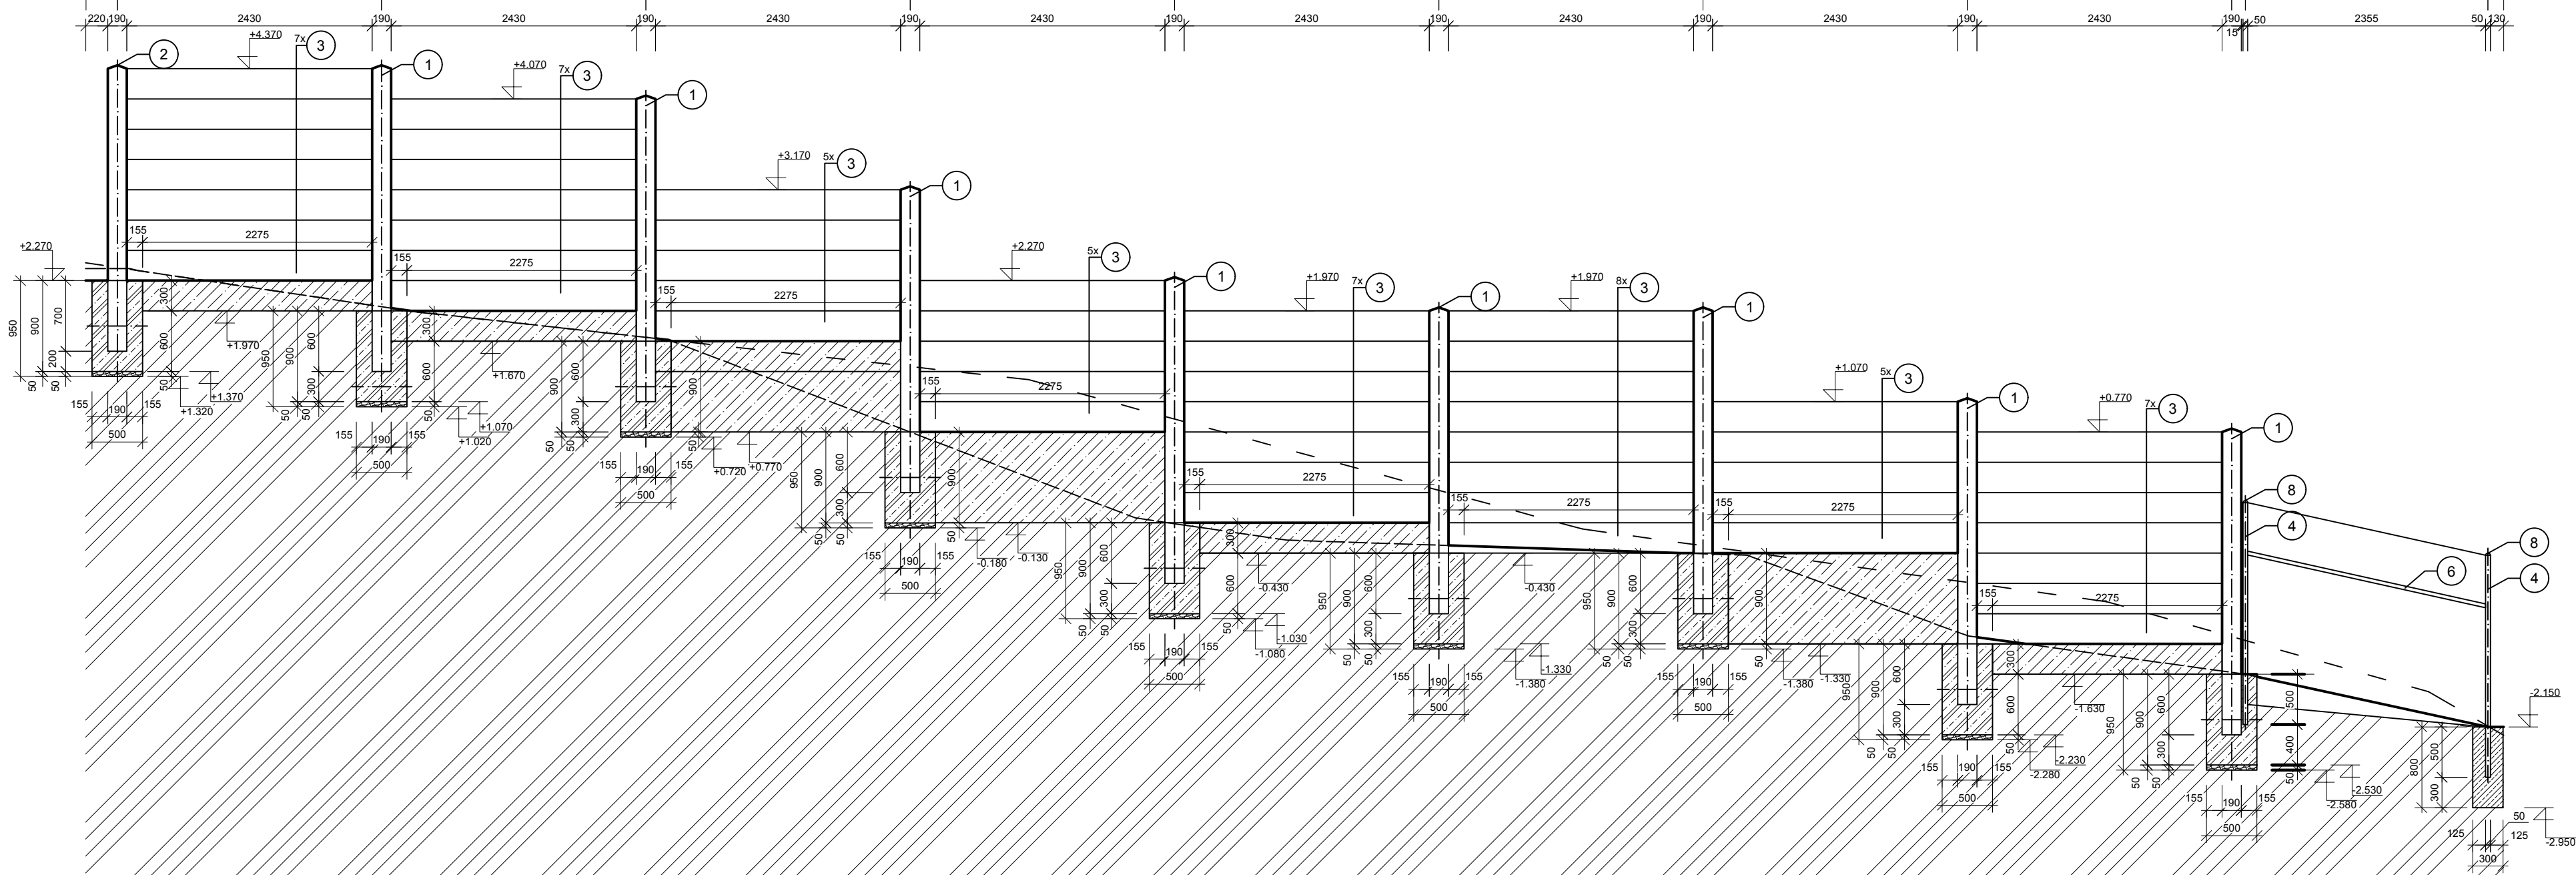


SCHÉMA PÄTKY - BETÓNOVÉ OPLOTENIE

M 1:25

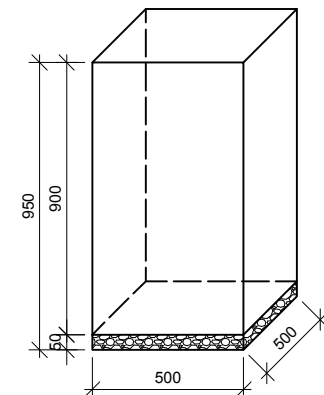

PÄTKA POD BETÓNOVÝ STĹPIK LUKABETÓN DĹŽKY 3000mm (8ks)
PÄTKA POD BETÓNOVÝ STĹPIK LUKABETÓN ROHOVÝ (1ks)
MATERIÁL PÄTKY - ŽELEZOBETÓN
ŠTRKOVÝ NÁSYP - 5cm

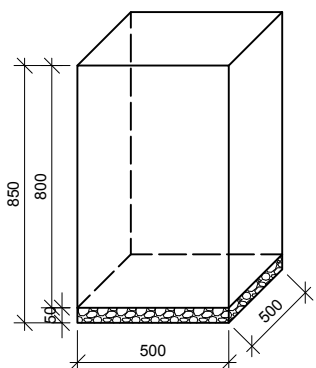

PÄTKA POD BETÓNOVÝ STĹPIK LUKABETÓN DĹŽKY 2800mm (16ks)
MATERIÁL PÄTKY - ŽELEZOBETÓN
ŠTRKOVÝ NÁSYP - 5cm

LEGENDA MATERIÁLOV:

- ZEMINA PŮVODNÁ
- ŽELEZOBETÓN
- SUCHÝ BETÓN

VÝKAZ MATERIÁLOV

OZN.	NÁZOV	MENOVITÝ ROZMER (mm)	POČET [ks]	POZNÁMKA
1	BETÓNOVÝ STĹPIK - LUKABETÓN	95x165x3000	16	
2	BETÓNOVÝ STĹPIK - LUKABETÓN	90x165x2800	35	
3	BETÓNOVÁ DOSKA - LUKABETÓN	300x50x2505	167	
4	KRUHOVÝ STĹPIK ALFA 48 PVC	48x2200	25	RAL 6005 ZELENÁ
5	KRUHOVÁ VZPERA 38 PVC	38x2200	8	RAL 6005 ZELENÁ
6	KRUHOVÁ VZPERA 38 PVC	38x2500	1	RAL 6005 ZELENÁ
7	KRUHOVÁ VZPERA 38 PVC	38x2000	1	RAL 6005 ZELENÁ
8	ČIAPOČKA NA STĹPIK C4 PLAST	-	25	
9	4 HRAN LIGHT PVC S3	53x53x2500x1750	22	RAL 6005 ZELENÁ
10	BRÁNA ESPACE 2K - VOKEJ	4x3500, v=1750	1	RAL 6005 ZELENÁ

±0,000 = 214,250 m n.m.

KAPAR, s.r.o.

ATELIÉR PROJEKTOVANIA STAVIEB

PROJEKTANT STAVBY: Ing. Mišková KapAR, s.r.o. Budovateľská 50, Prešov 080 01, TEL. 051/77 205 63, E-mail: kapar@stonline.sk	PROJEKTANT OBJEKTU: Ing. Chripková Ing. Chripková	VYPRACOVAL: Ing. Chripková Ing. Chripková	KapAR, s.r.o. Budovateľská 50, Prešov 080 01, Prešov 1 +421 01 77 205 63 +421 01 77 205 63 kapar@stonline.sk
STAVENÍK: Obec Zemplínska Teplica	ČÍSLO ZAKÁZKY: 02-10-2016	FORMÁT: 10x A4	
MESTO STAVBY: Zemplínska Teplica	STUPŇ DOKUMENTÁCIE: DRS	DATUM: DECEMBER 2016	
NÁZOV STAVBY: KOMUNITNÉ CENTRUM ZEMPLÍNSKA TEPLICA	DEL: ASR	MEŠKA: PRÍLOHA ČÍSLO	
NÁZOV OBJEKTU: SO. 06 OPLOTENIE, VJAZD NA POZEMOK	REZY	150	E 4