


Detail D

DETAIL ZATEPLENIA V SOKLOVEJ ČASTI
OKAPOVÝ CHODNÍK ch1 M 1:10

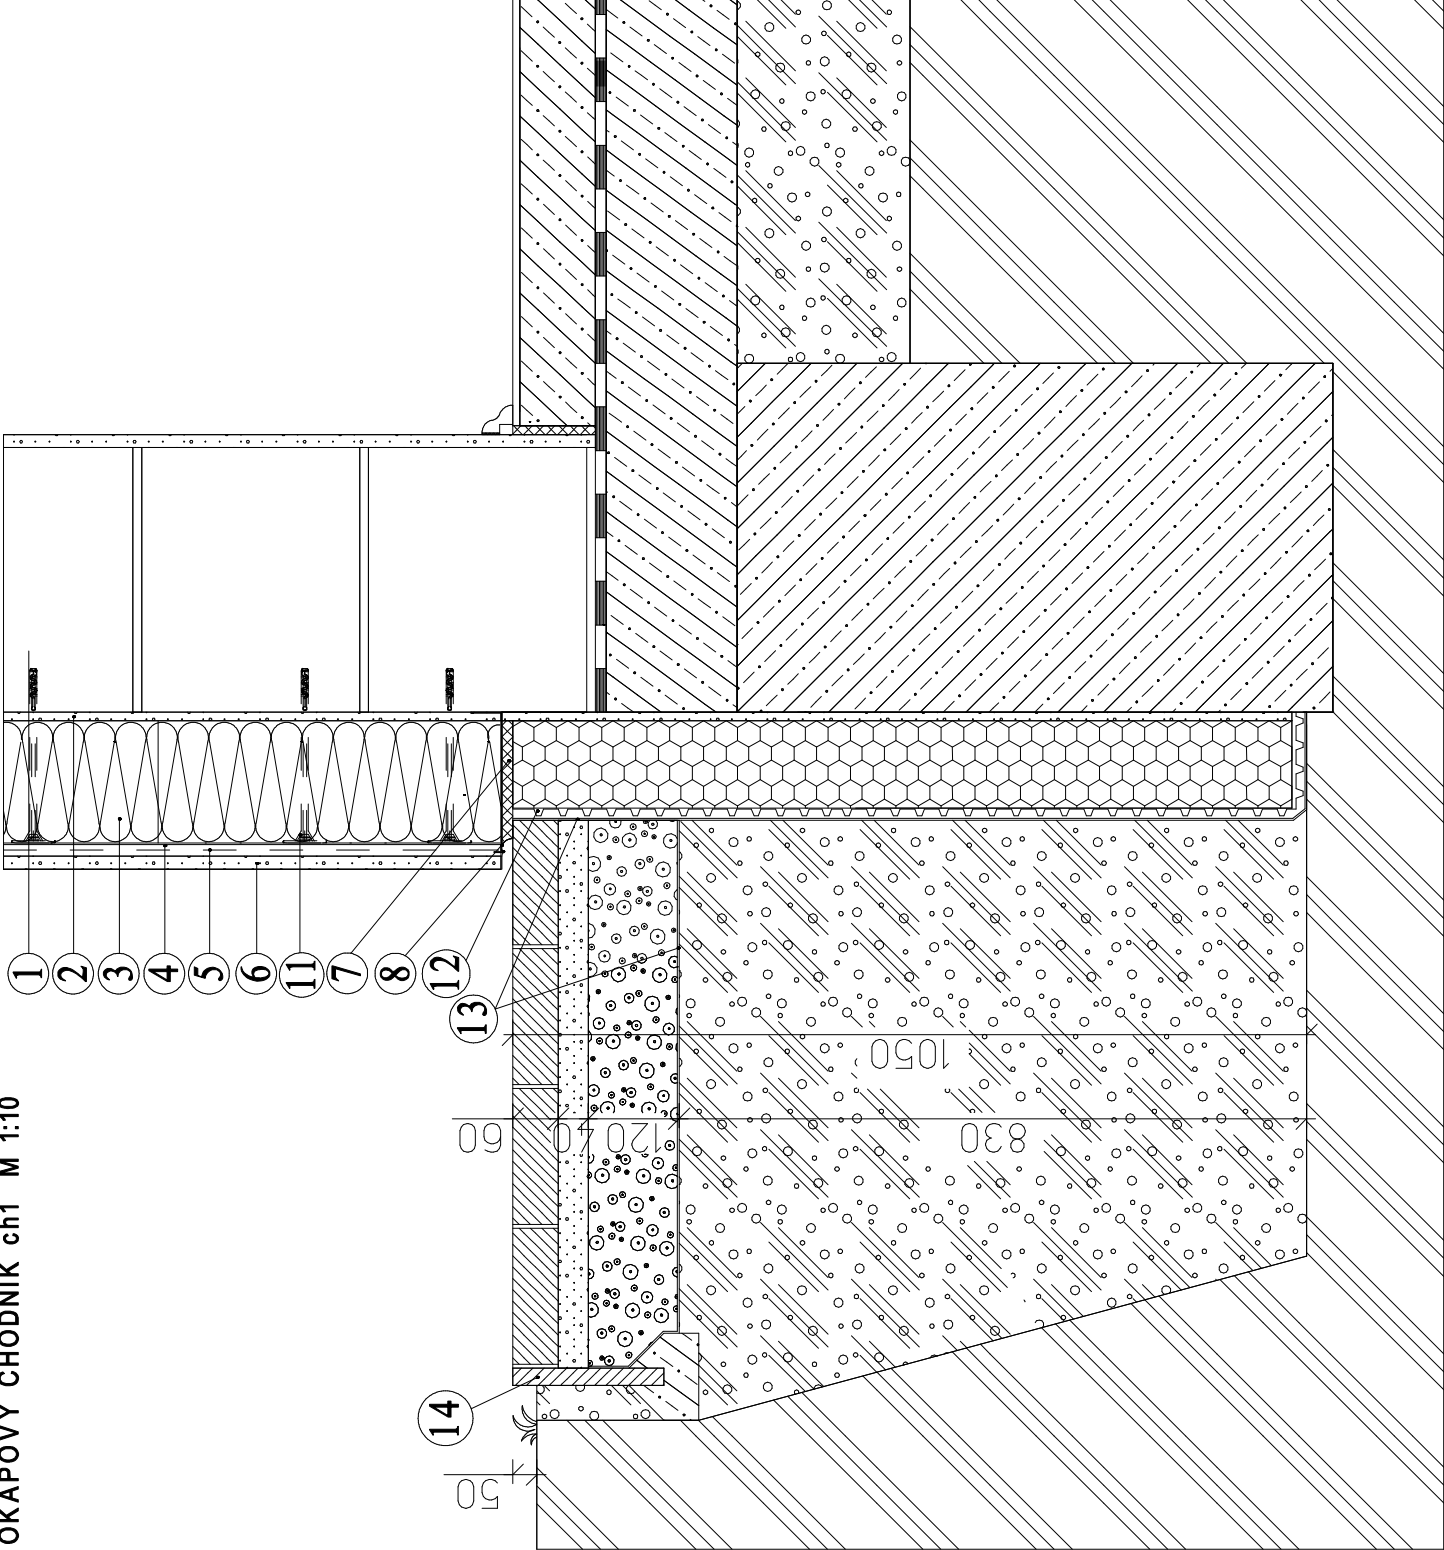

1. Murivo+pôvodná omietka Brizolit

2. Lepiaca zmes

3. Izol. dosky na báze minerálnej vlny hr. 160 mm

4. Výstužná vrstva lepidla

5. Sklotextilná mriežka

6. Silikátová omietka

7. Trvale pružný tmel

8. Zakladacia lišta

9. Polystyrén XPS 3035 CS hr. 120 mm


10. Soklová mozaiková omietka

11. Kotva

12. Nopová fólia

13. Netkaná textília

14. Parkový obrubník 500x200x50 mm

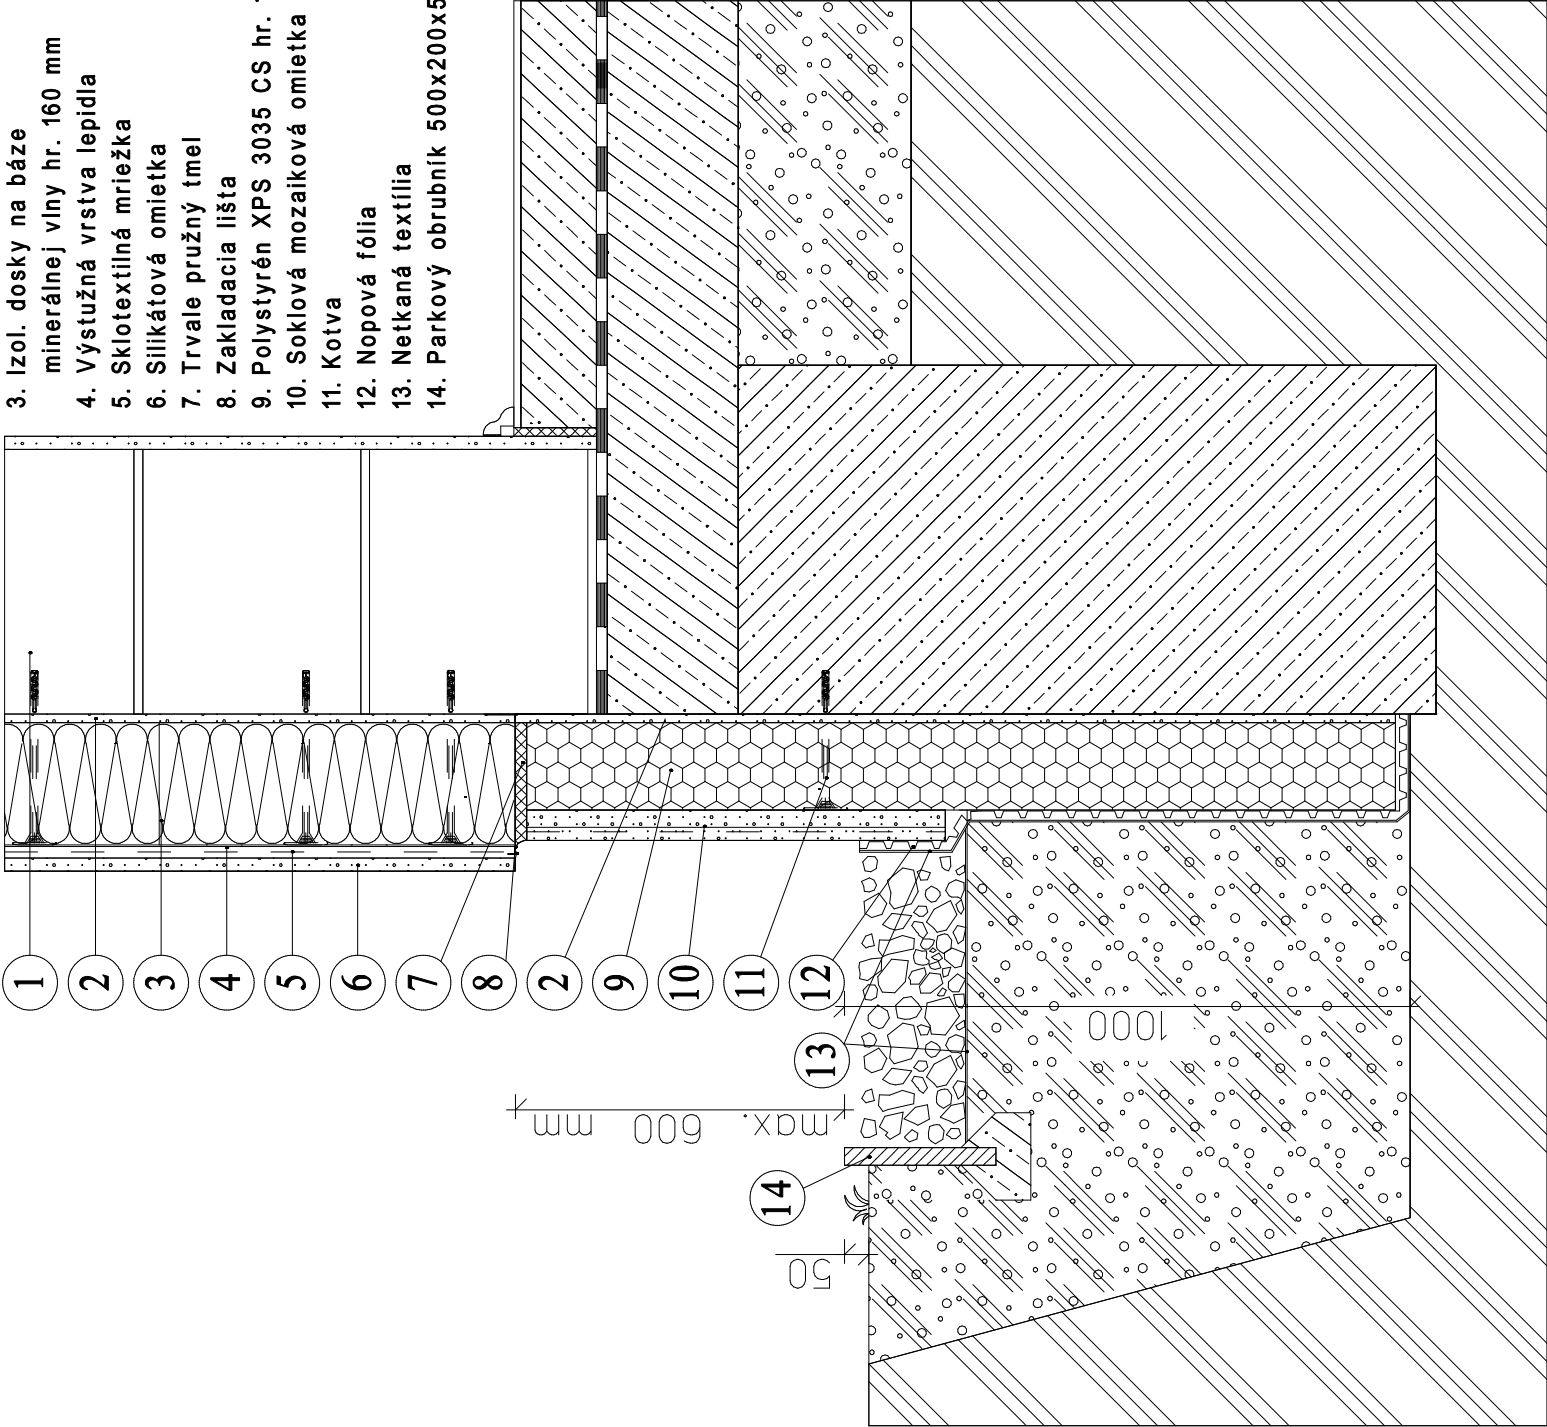

Detail D

DETAIL ZATEPLENIA V SOKLOVEJ ČASTI
OKAPOVÝ CHODNÍK ch2 M 1:10

±0,000=podlaha 1.NP

INVESTOR:		OBEC ĎAČOV, 082 71 ĎAČOV č. 106	
STAVBA:		STUPEŇ:	
AUTOR PROJEKTU: Ing. PETER JURICA ZOD. PROJEKTANT: Ing. MAREK PETRIK VYPRACOVAL: Ing. MAREK PETRIK		REALIZAČNÝ PROJ.	
		FORMÁT:	03xA4
		DÁTUM:	07.2014
		MIERKA:	1 : 10
		č. VÝKRESU:	
		19	

ZATEPLENIE A MODERNIZÁCIA
MATERSKEJ ŠKOLY
ĎAČOV p.č. 239/5

NAZOV VÝKRESU :
DETAILY OKAPOVÝ CHODNÍK