


0	1	2	3	4	5	6	7	8	9	10	11	12	13	14	15	16	17	18	19	20
---	---	---	---	---	---	---	---	---	---	----	----	----	----	----	----	----	----	----	----	----

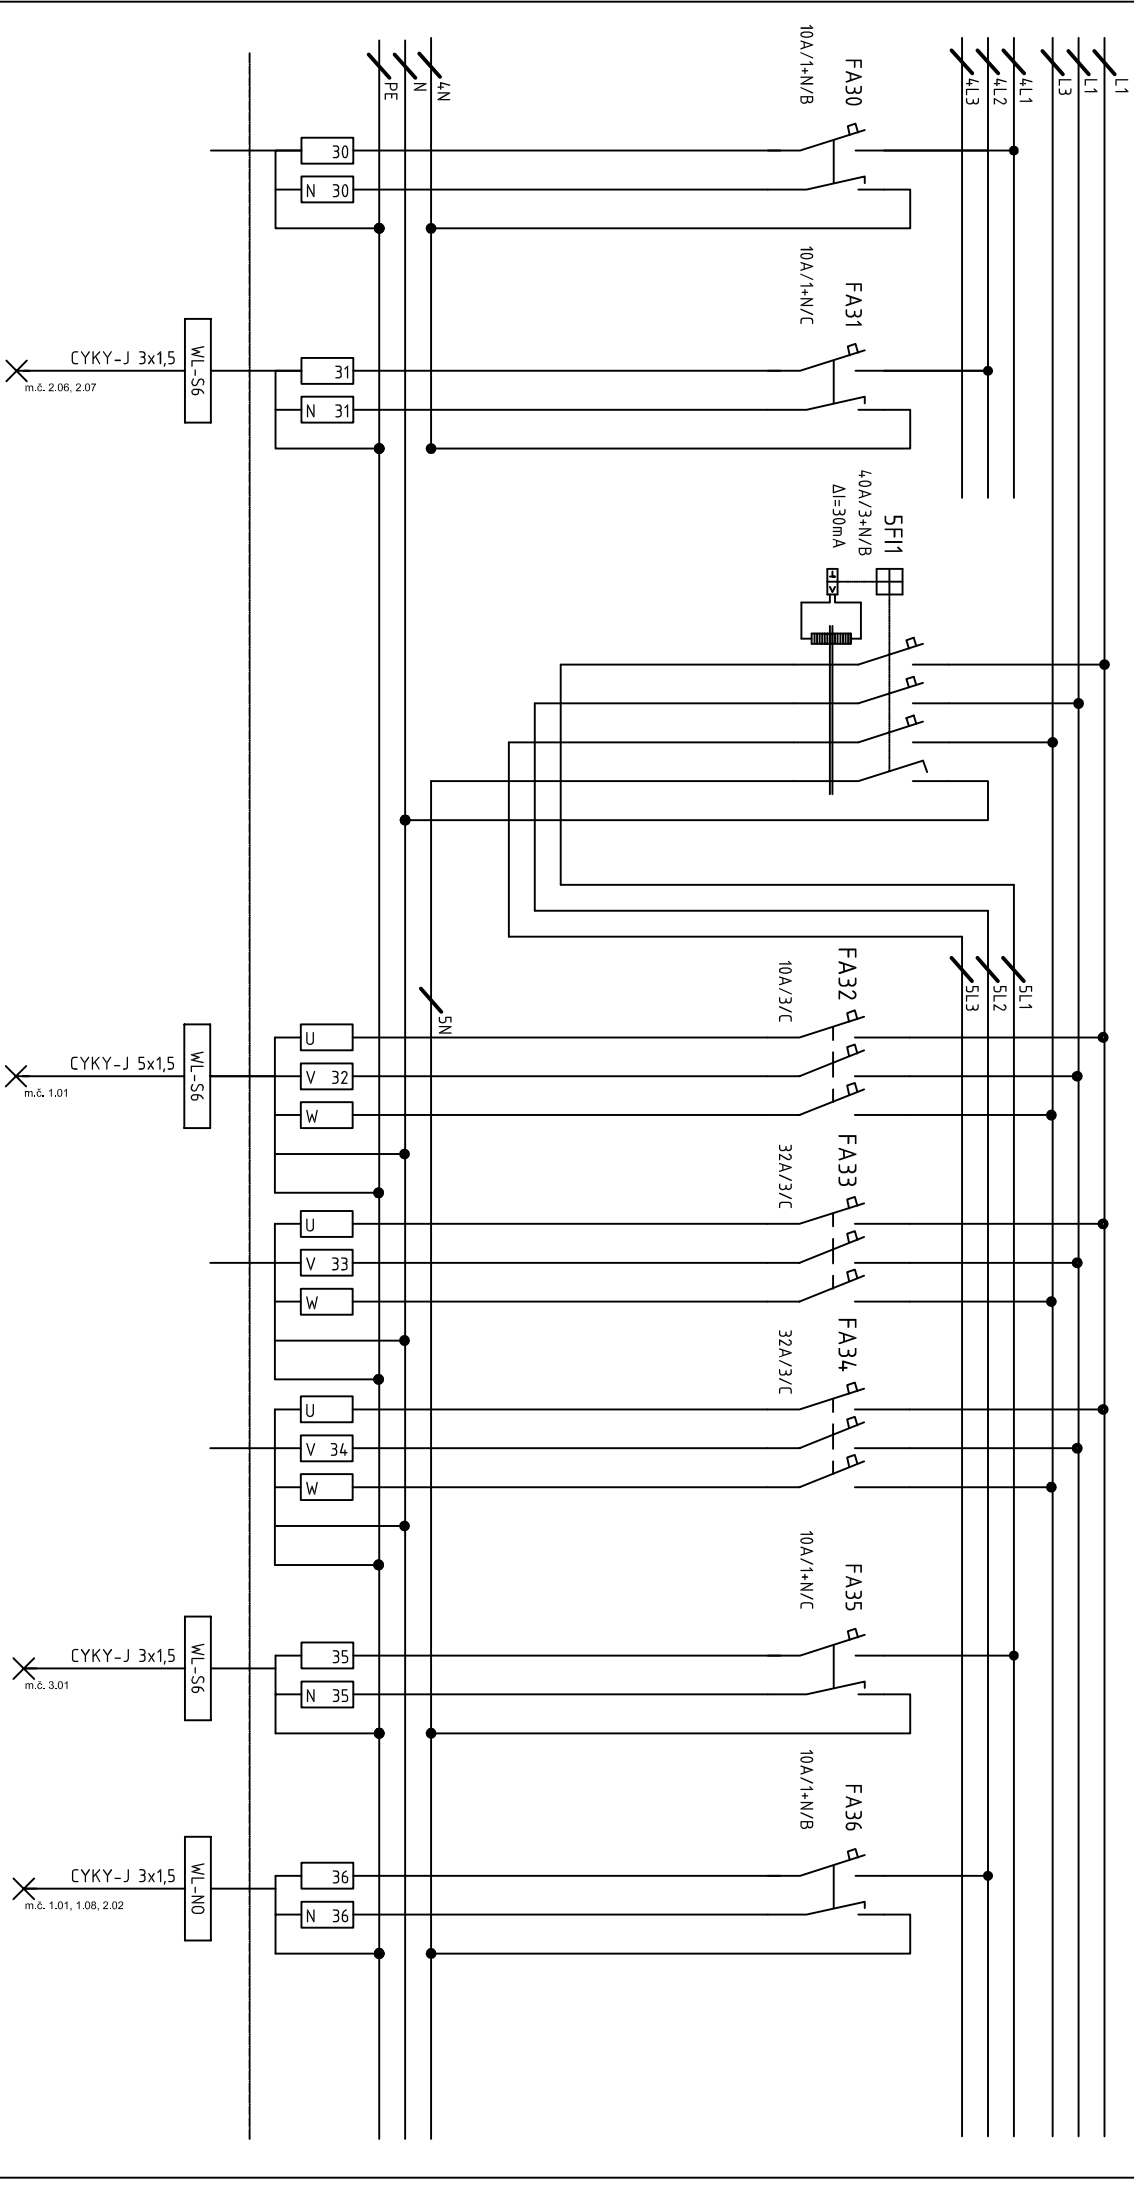

REZERVA	S06	OSVETLENIE	REZERVA	S01	OSVETLENIE	REZERVA	REZERVA	S07	OSVETLENIE	NO	OSVETLENIE
---------	-----	------------	---------	-----	------------	---------	---------	-----	------------	----	------------

OBSAH VÝKRESU JE DOUŠEVNÝM MAJETKOM ID. doc. s.r.o. A JEHO POUŽITIE NA INÉ, NEŽ ZMLUVNÉ DOHODNUTÉ ÚČELY, JE PODMIENENÉ PÍSOMNÝM SOHLASOM ID. doc. s.r.o.			DOK. Č.:	NÁZOV: ROZVÁDZAČ RS	=	LIST: 7	VÝKR. Č.:	REV.
					+	LISTOV: 7		