


JEDNOPÓLOVÁ SCHÉMA ZS SEZ 1x400V/32A 1x400V/16A, 4x230/16A

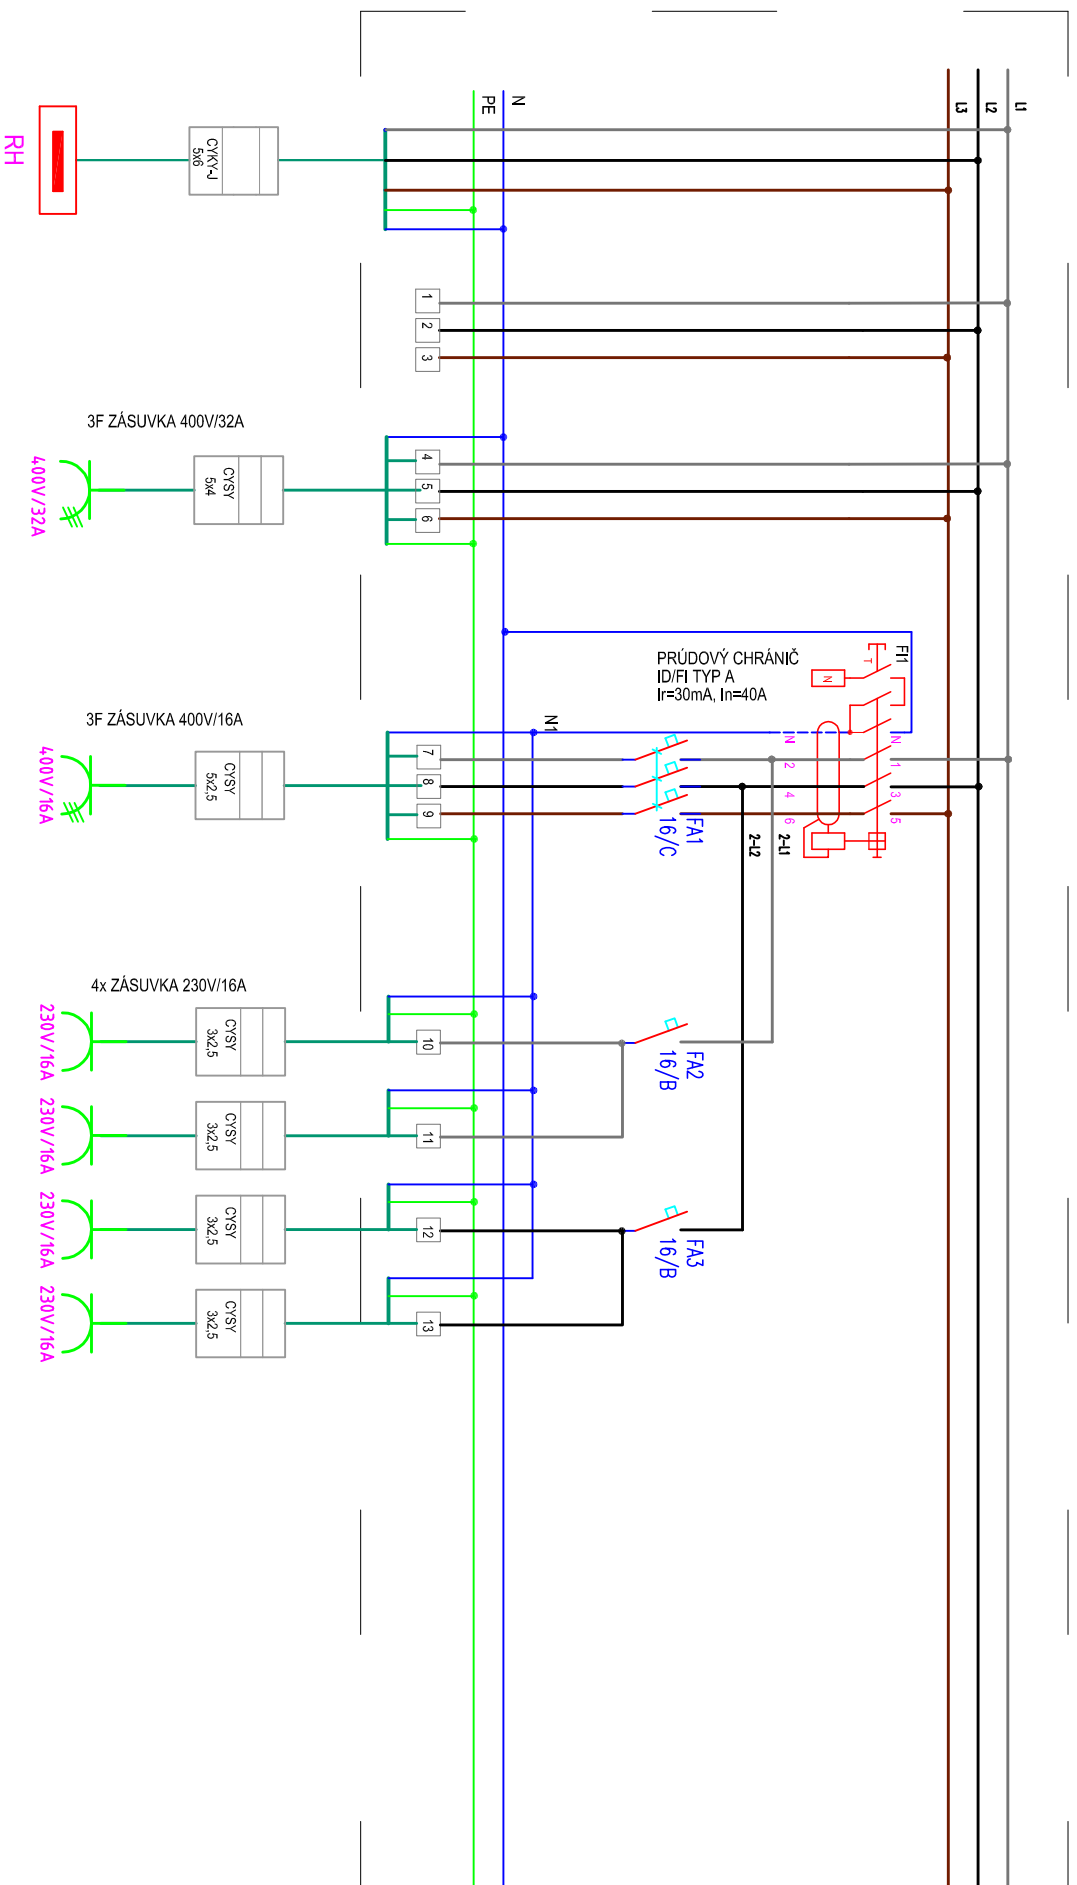

ZODP. PROJEKTANT : <b>Ing. J. SERAFIN</b>	STAVBA: <b>REGIONÁLNE FLORBALOVÉ STREDISKO PRE DETI A MLÁDEŽ</b>		VYPRACOVANÝ : <b>Ing. J. SERAFIN</b>	číslo záskazny :
			INVESTOR : <b>Obec Slovenská Lúňa</b>	stupeň : <b>DSP</b>
	OBIEKT: <b>ELEKTROINŠTALÁCIA</b>		DIEĽ : <b>ELEKTROINŠTALÁCIA</b>	MIERKA :
			PRÍL.OH: <b>Zásuvková skrinia SEZ</b>	ARCHIVNE ČÍSLO :
			DATUM : <b>6/2017</b>	číslo príloh :