



SEVERNÝ POHĽAD

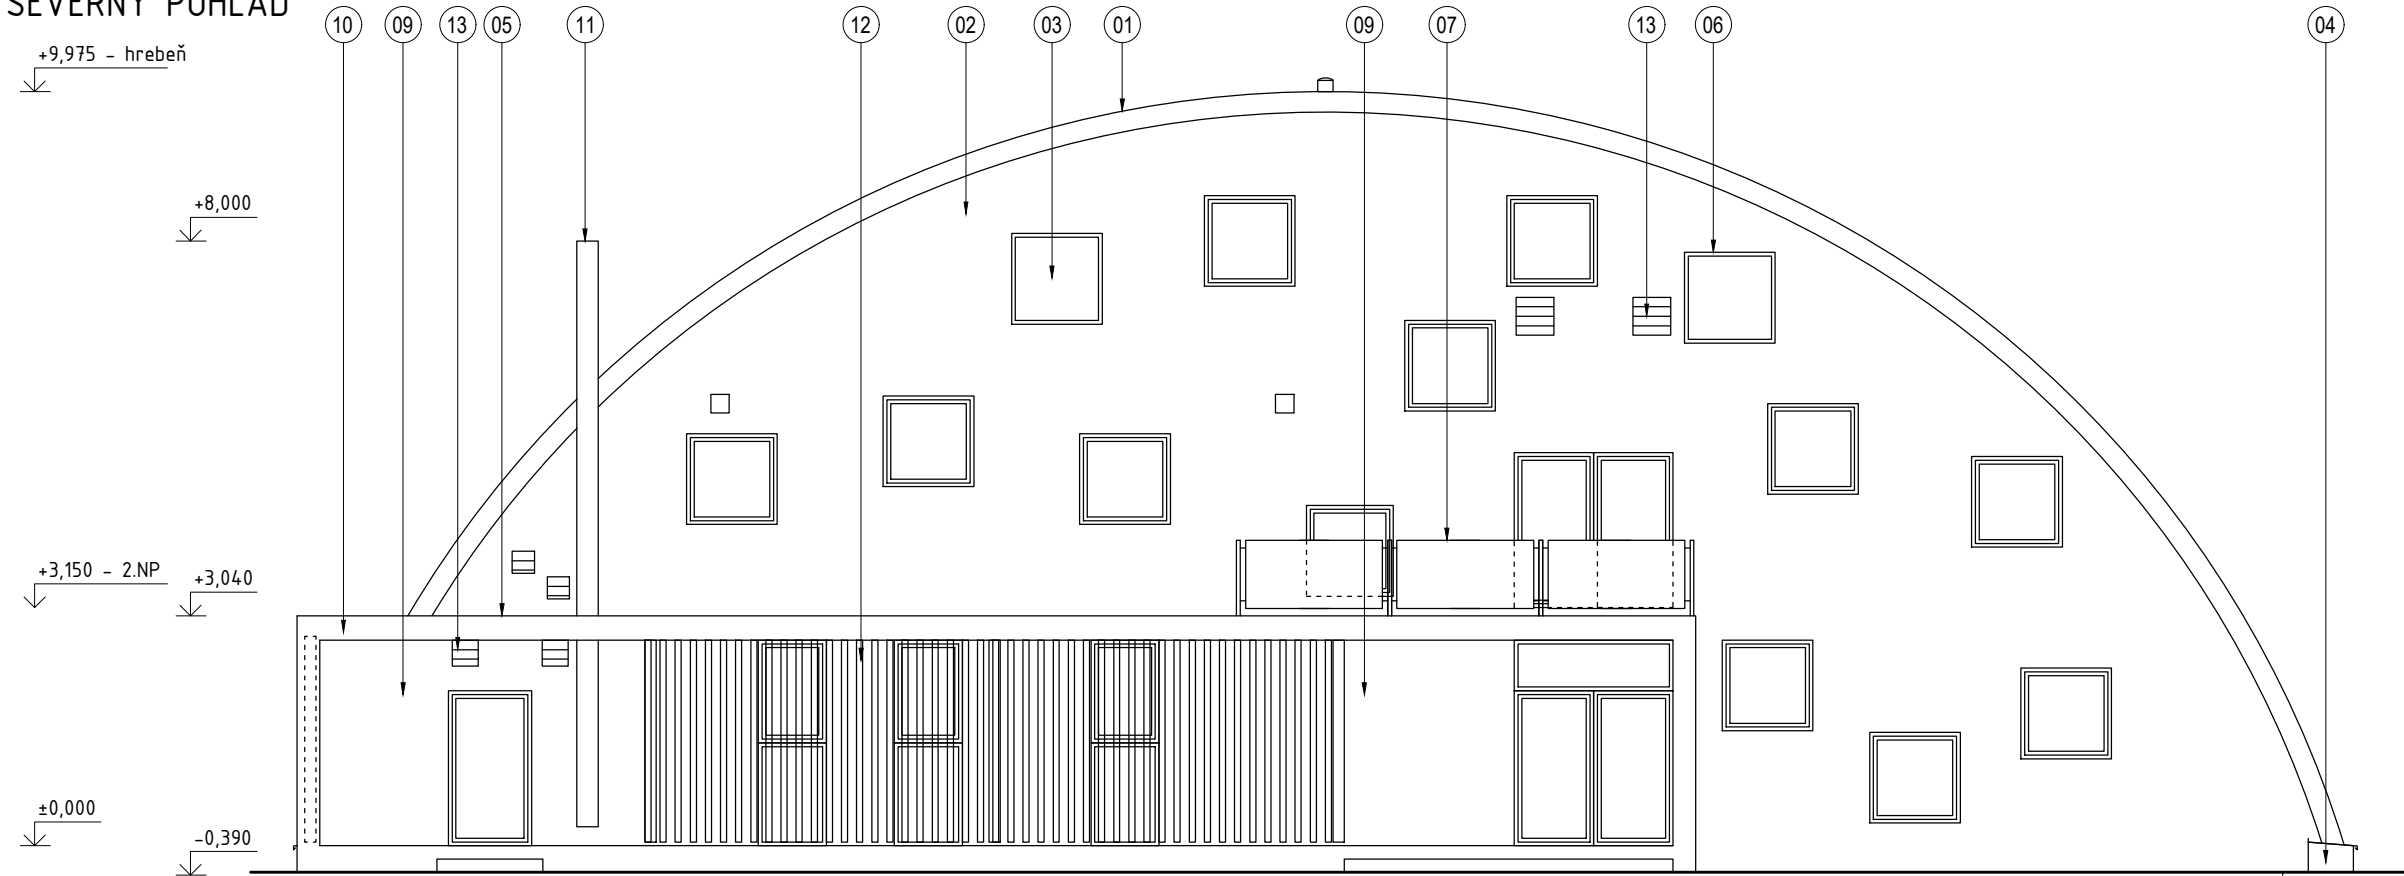

JUŽNÝ POHĽAD

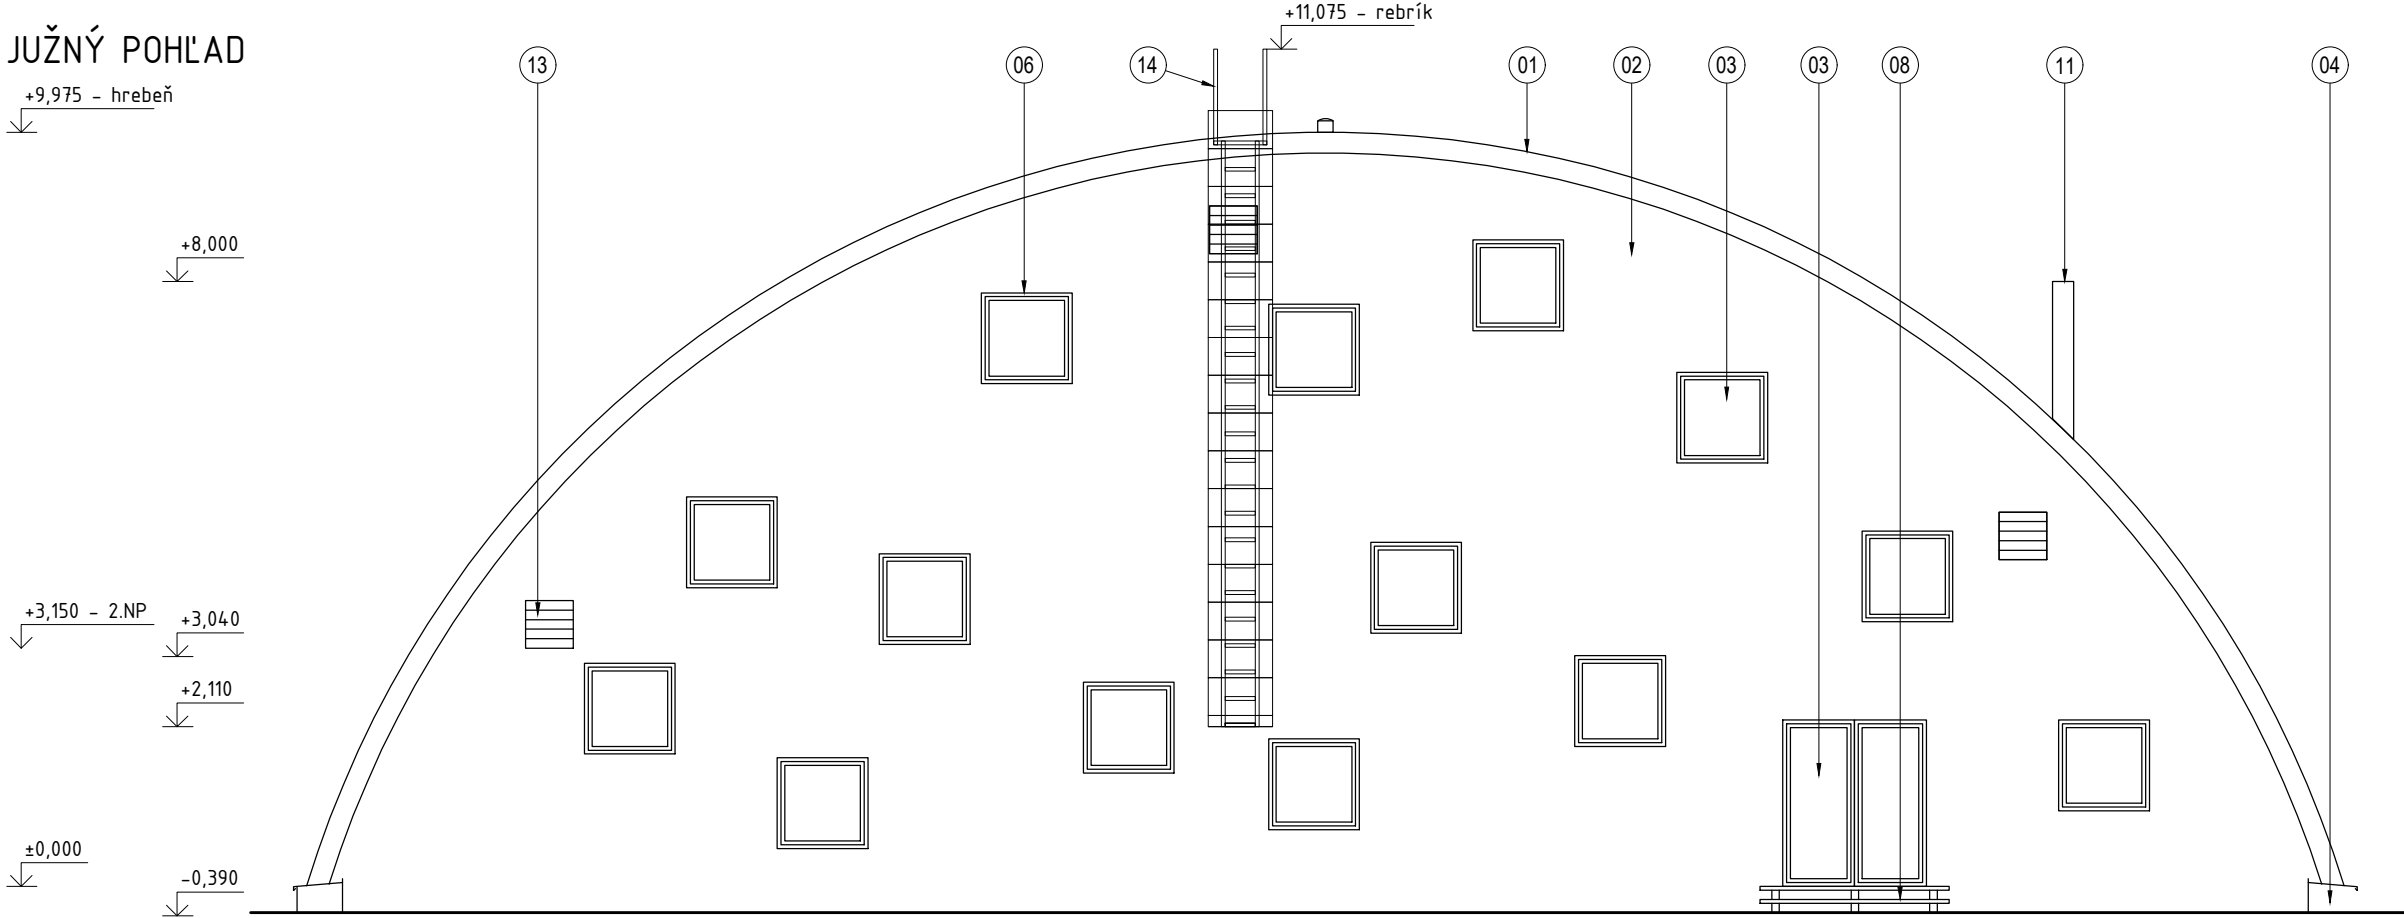

ÚPRAVA POVRCHOV - EXISTUJÚCA


- 01 STREŠNÁ KRYTINA Z NOSNÉHO PROFILOVANÉHO TRAPÉZOVÉHO PLECHU - FARBA ZELENÁ - UPRESNI AUTOR PROJEKTU
- 02 VONKAJŠIA PRIEDUŠNÁ MINERÁLNA alt. SILIKÁTOVA OMIETKA NA DREVOVLÁKNITEJ FASÁDNEJ DOSKE - FARBA BIELA
- 03 NAVRHOVANÉ OKNÁ A DVERE PLASTOVÉ - FARBA RÁMOV ANTRACIT
- 04 VONKAJŠIA SILIKÓNOVA OMIETKA ZAKLADU HALY - FARBA TMAVOSIVÁ alt. ANTRACIT
- 05 STREŠNÁ KRYTINA NAD VSTUPOM Z MODIF. ASFALTOVÉHO PÁSU - FARBA SIVÁ
- 06 VONKAJŠIA PRIEDUŠNÁ MINERÁLNA alt. SILIKÁTOVA OMIETKA OSTENIA OKNA - FARBA ŽLTÁ
- 07 VONKAJŠIE OCELOVÉ PRVKY ZÁBRADLIA Z JAKLOVÝCH PROFILOV, VÝPLŇ PLETIVO alt. SKLO - FARBA SVETLOSIVÁ
- 08 VONKAJŠIE OCELOVÉ SCHODISKO Z POROROŠTOV - FARBA SVETLOSIVÁ
- 09 VONKAJŠIA PRIEDUŠNÁ MINERÁLNA alt. SILIKÁTOVA OMIETKA VO VSTUPE - FARBA ŽLTÁ
- 10 VONKAJŠÍ DREVENÝ OBKLAD STIEN A STROPU VPSTUPU, SMREKOVCOVÝ + PREHLADNÝ LAK
- 11 DYMOVOD OD KOTLA, KOVOVÝ NEREZOVÝ
- 12 VONKAJŠÍ DREVENÝ PARAVAN TVORENÝ HRANOLMI 100/80mm, SMREKOVCOVÝ + PREHLADNÝ LAK
- 13 VYÚSTENIE VZT + PROTIDAŽDOVÁ ŽALÚZIA - FARBA BIELA PODĽA FASÁDY
- 14 REBRÍK PRE SPRÍSTUPNENIE STRECHY + OCHRANNÁ OBRUČ. OCEĽ + SIVÝ NÁTER

POZNÁMKA

VŠETKY ODTIENE POVRCHOVÝCH ÚPRAV A FARBY VZORKOVNÍKOV RAL SA UPRESNIA PRI REALIZÁCI AUTOROM PROJEKTU

±0,000 = 372,70 m.n.m. Bpv
PROJEKT PRE VYDANIE STAVEBNÉHO POVOLENIA

Tento výkres je originál, jeho kopírovanie je tresné podľa § 21, odst. d.) zákona č. 383/1997 Z.z.
Projekt je duševným vlastníctvom PS:arch s.r.o., všetky práva vyhradené
výkres bol spracovaný v grafickom programe AUTODESK AUTOCAD LT 2016, customer number 5124914128

ZODP. PROJEKTANT	AUTOR PROJEKTU	KRESLIL	KONTROLOVAL		
Ing.arch. Miroslav Ulbricht	Ing. Jaroslav Pilarčík	Ing. Michal Smuda	Ing. Jaroslav Pilarčík		
	Ing.arch. Mária Číželová				
OKRES: Banská Bystrica	MIESTO: Slovenská Ľupča, areál základnej školy parc. č. 84/4			FORMÁT	3 x A4
INVESTOR: Obec Slovenská Ľupča				DÁTUM	5/2017
STAVBA: REGIONÁLNE FLORBALOVÉ STREDISKO PRE DETI A MLÁDEŽ				STUPEŇ PD	PSP
				PROFESIA	ARCHITEKTÚRA
				ČÍSLO KÓPIE	
KAT. ÚZEMIE: Slovenská Ľupča		PARC. ČÍSLO: 84/4			
OBSAH VÝKRESU: POHĽADY – ČELNÉ				MIERKA: 1 : 100	ČÍSLO VÝKRESU: 14