


AXONOMETRICKÁ SCHÉMA

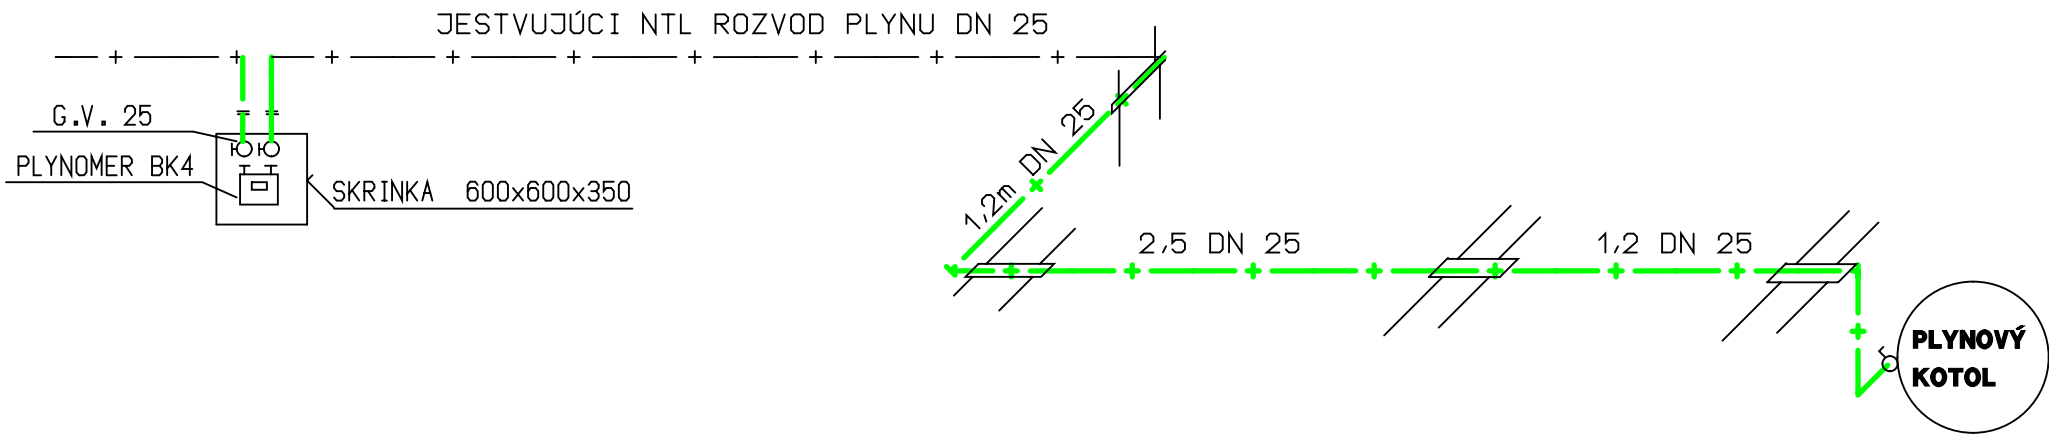

|                         |
|-------------------------|
| VYPRACOVAL:             |
| ING. ALŽBETA VOLAŘIKOVÁ |
| ZODPOVEDNÝ PROJEKTANT   |
| ING. ALŽBETA VOLAŘIKOVÁ |

|                   |   |             |                                  |                     |                                |
|-------------------|---|-------------|----------------------------------|---------------------|--------------------------------|
| AUTOR NÁVRHU      | ING. JÁN STAŠ   | VYPRACOVAL: | ING. ALŽBETA VOLAŘIKOVÁ          | ČÍSLO KÓPIE         |                                |
| PROJEKTANT STAVBY | ING. JÁN STAŠ   |             | ZIMNÁ 109                        | STUPEŇ :            | PROJEKT PRE STAVEBNÉ POVOLENIE |
| MIESTO STAVBY     | KUZMICE   |             | 064 01 STARÁ LUBOVŇA             | FORMÁT              | x A4                           |
| INVESTOR          | OBEC KUZMICE  |             | tel.: 0905 138 522               | DÁTUM               | 4/2012                         |
| NÁZOV STAVBY      | REKONŠTRUKCIA, PRÍSTAVBA A MODERNIZÁCIA ZÁKLADNEJ ŠKOLY A MATERSKEJ ŠKOLY KUZMICE |             | e-mail: volarikova@gascentrum.sk | MIERKA              | 1:50                           |
| OBJEKT            | SO 01 MATERSKÁ ŠKOLA  |             |                                  | ČÍSLO ZÁKAZKY       |                                |
| OBSAH             | axonometrická schéma  |             |                                  | KLASIFIKÁCIA STAVBY |                                |
| ČASŤ              | PLYNOINŠTALÁCIA   |             |                                  | ČÍSLO VÝKRESU       |                                |
|                   |   |             |                                  | 302                 |                                |