




REZ A-A

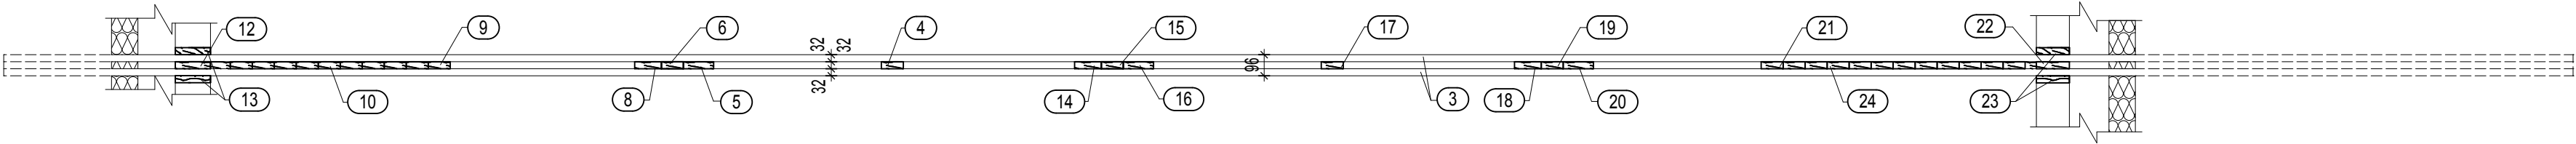


REZ B-B

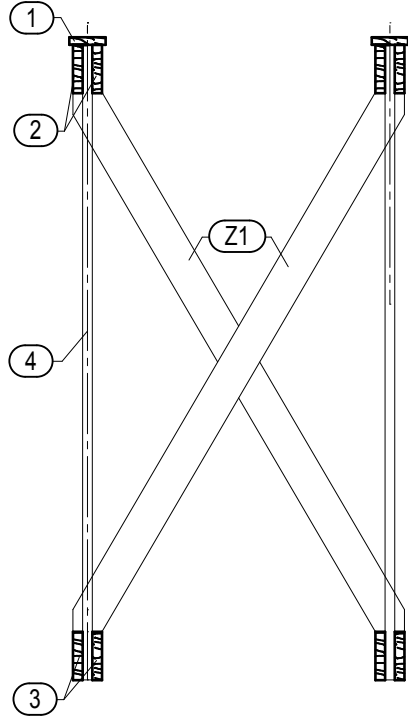

VäZNÍKA Va3
2ks

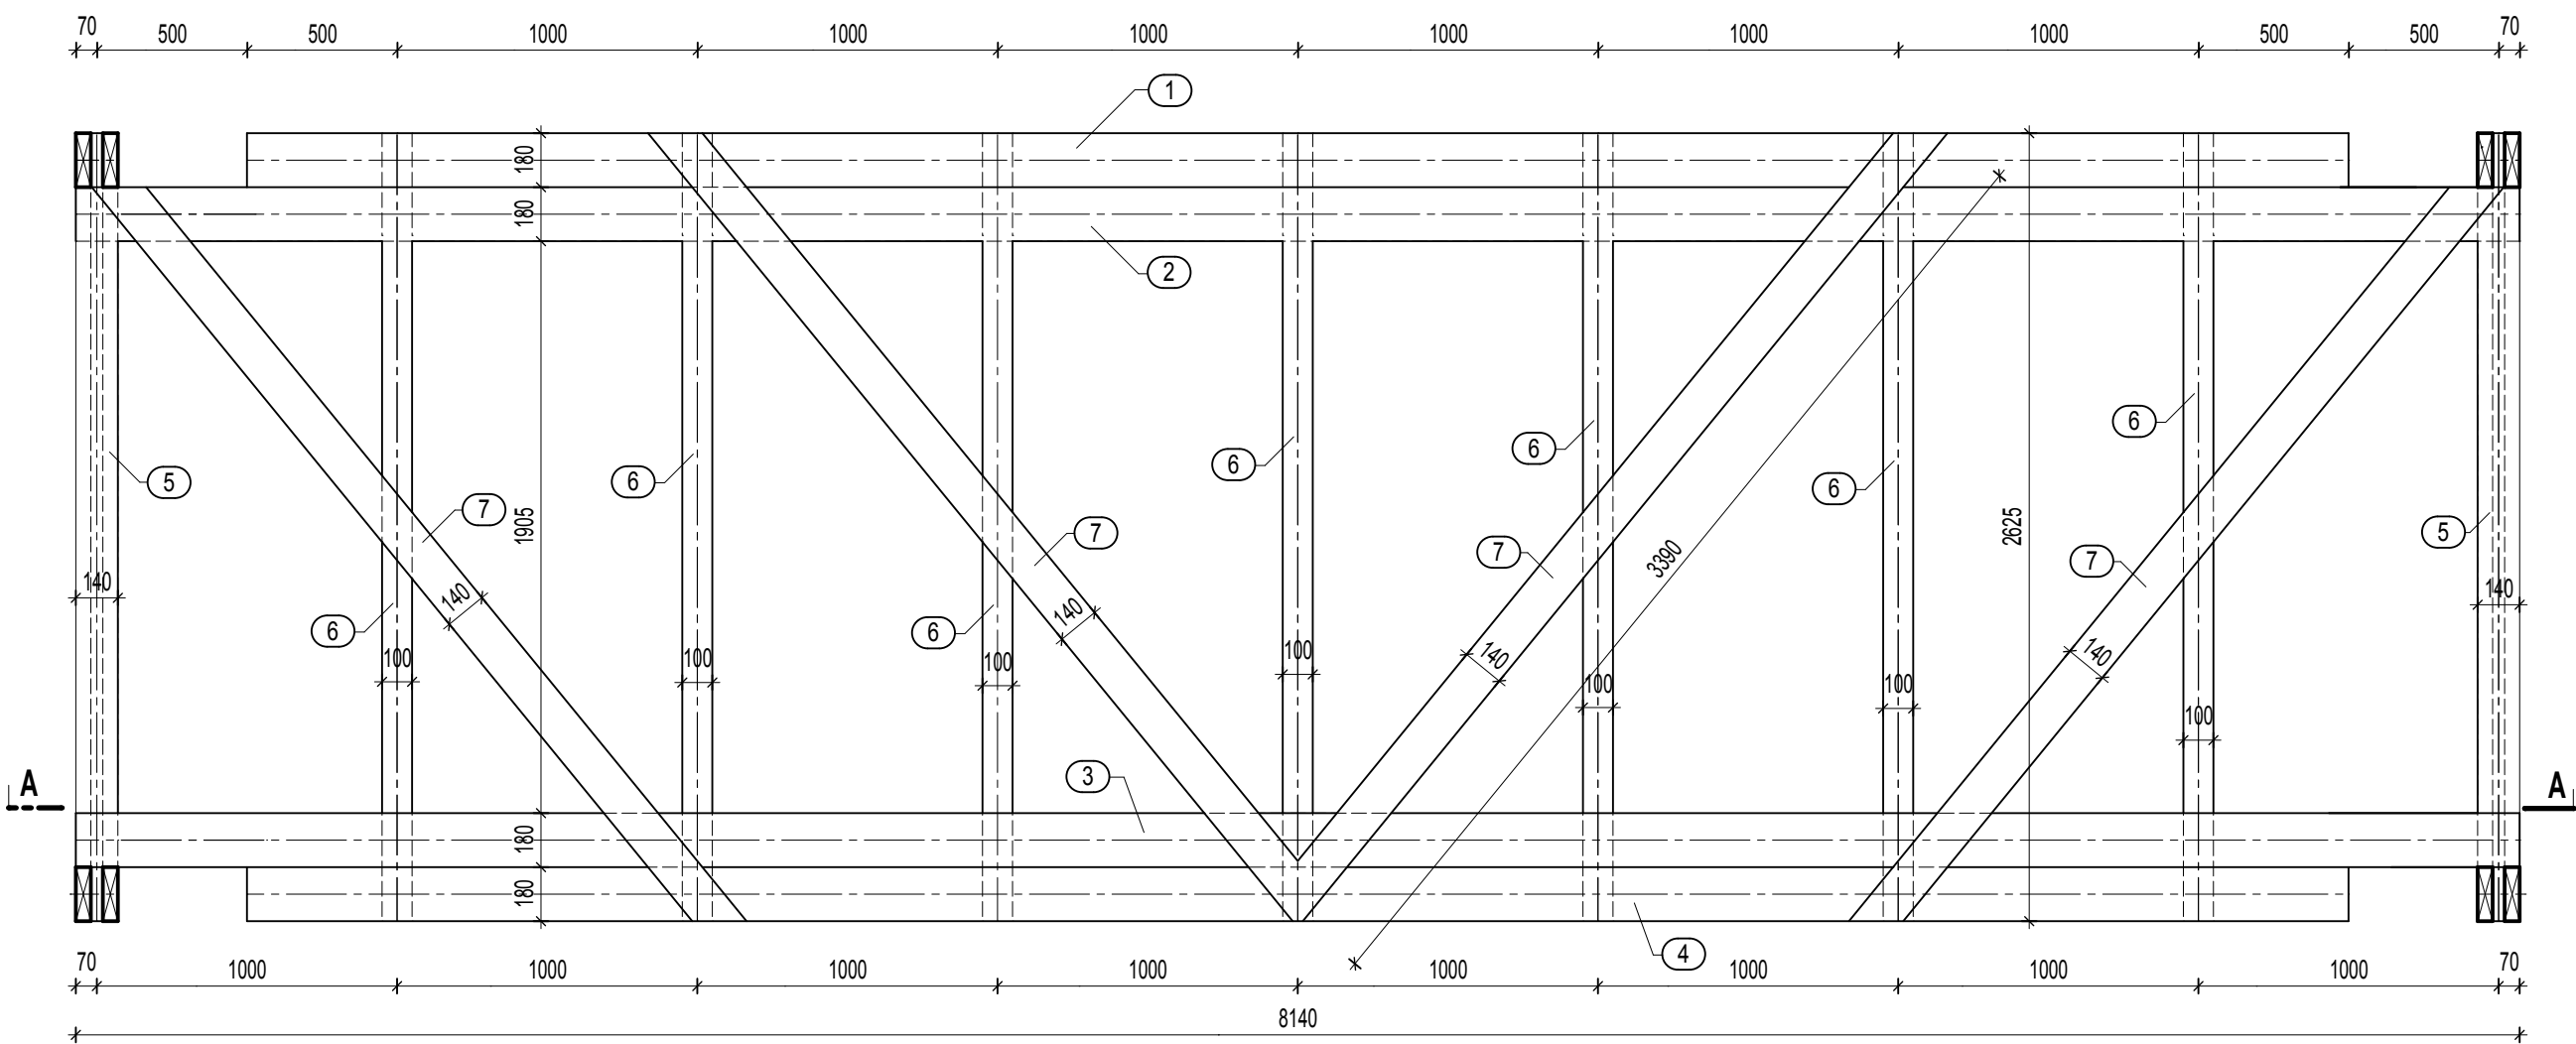

REZ A-A

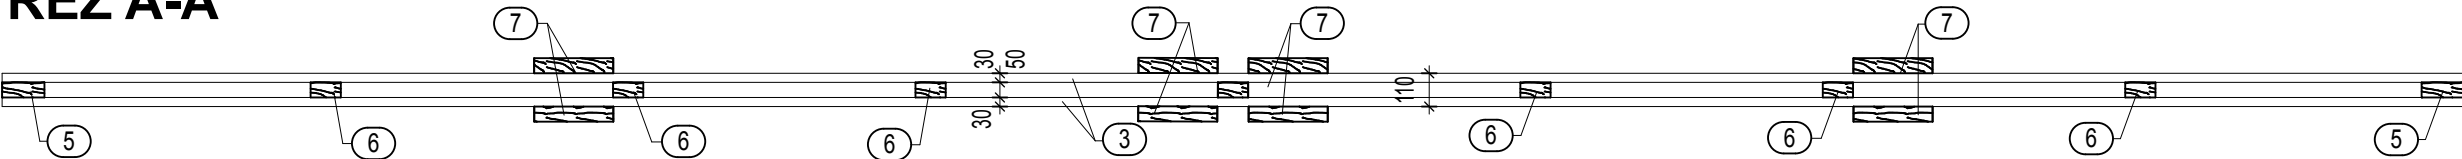

REZIVO SI, C24
VÝPIS REZIVA JE V PRÍLOHE

VYPRACOVAL: ING. JÁN BÍDLENCÍK		GENERÁLNY PROJEKTANT: APRO, s r.o. Kukučínova 2596/4 075 01 TREBÍŠOV tel.: 056/672 47 51 www.aprotyv.sk e-mail: stas@aprotyv.sk		ČÍSLO KOPIE	
ZODPOVEDNÝ PROJEKTANT ING. JÁN BÍDLENCÍK	AUTOR NÁVRHU	ING. JÁN STAS		STUPEŇ PROJEKT PRE STAV. POVOL.	
	PROJEKTANT STAVBY	ING. JÁN STAS		FORMÁT	6 x A4
	MIESTO STAVBY	Kuzmice		DATUM	04/2016
	INVESTOR	Obec Kuzmice		MIERKA	1:25
		PARCELA	ČÍSLO	645/1	ČÍSLO ZÁKAZKY
OBJEKT					KLASIFIKÁCIA STAVBY
SO 01 - MATERSKÁ ŠKOLA					1 2 5 2
OBSAH					ČÍSLO VÝKRESU
VÝKRES SKLADBY, krov - väzník Va1, Va3					212
ČASŤ					STATIKA