



VäZNÍK Va2
6ks

REZ B-B

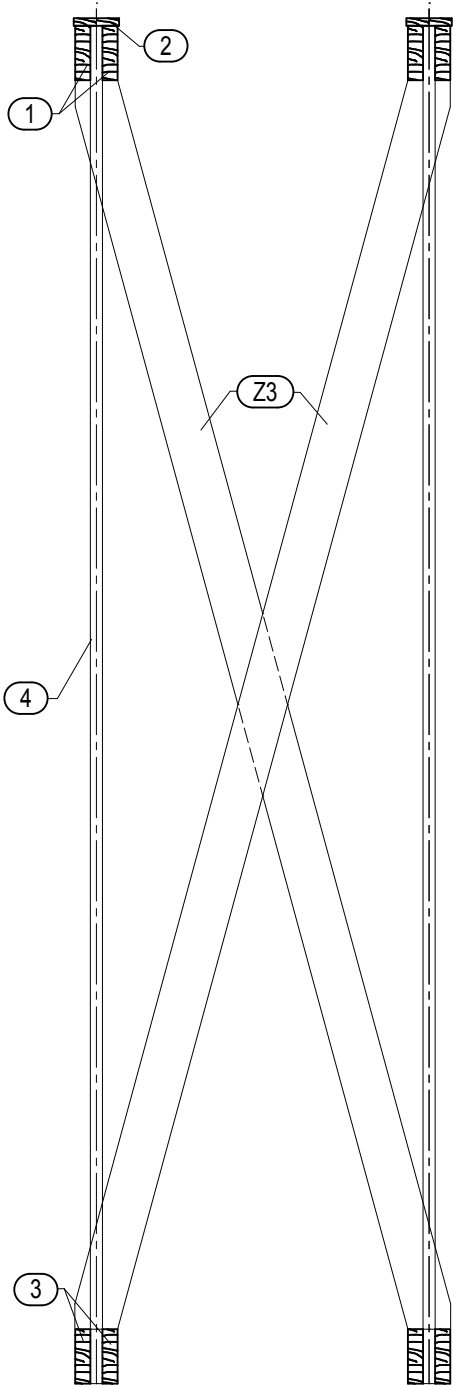

REZ A-A

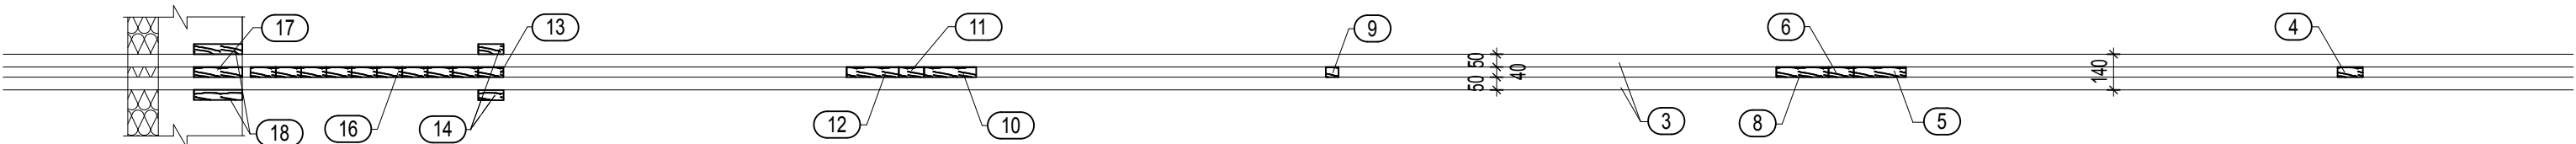

REZIVO SI, C24
VÝPIS REZIVA JE V PRÍLOHE

VYPRACOVAL: ING. JÁN BIDLČENČÍK	AUTOR NÁVRHU		ING. JÁN STAS		<div>GENERÁLNY PROJEKTANT:</div> <div>APRO s.r.o. Kukučínova 2596/4 075 01 TREBIŠOV tel.: 056/672 47 51 www.aprotyv.sk e-mail: stas@aprotyv.sk</div> <div></div>	ČÍSLO KÓPIE	
	PROJEKTANT STAVBY		ING. JÁN STAS			STUPEŇ PROJEKT PRE STAV. POVOL.	
	MIESTO STAVBY		Kuzmice			FORMÁT	
	INVESTOR		Obec Kuzmice			DÁTUM	
	NÁZOV STAVBY		REKONŠTRUKCIA, PRÍSTAVBA a MODERNIZÁCIA ZÁKLADNEJ ŠKOLY a MATERSKEJ ŠKOLY KUZMICE			MIERKA	
ZODPOVEDNÝ PROJEKTANT ING. JÁN BIDLČENČÍK	OBJEKT		SO 01 - MATERSKÁ ŠKOLA		ČÍSLO ZÁKAZKY		
	OBSAH		VÝKRES SKLADBY, krov - väzník Va2		KLASIFIKÁCIA STAVBY		
	ČASŤ		STATIKA		DÁTUM		
					ČÍSLO VÝKRESU		
0590+13						213	