


SCHÉMATICKÝ REZ A–A

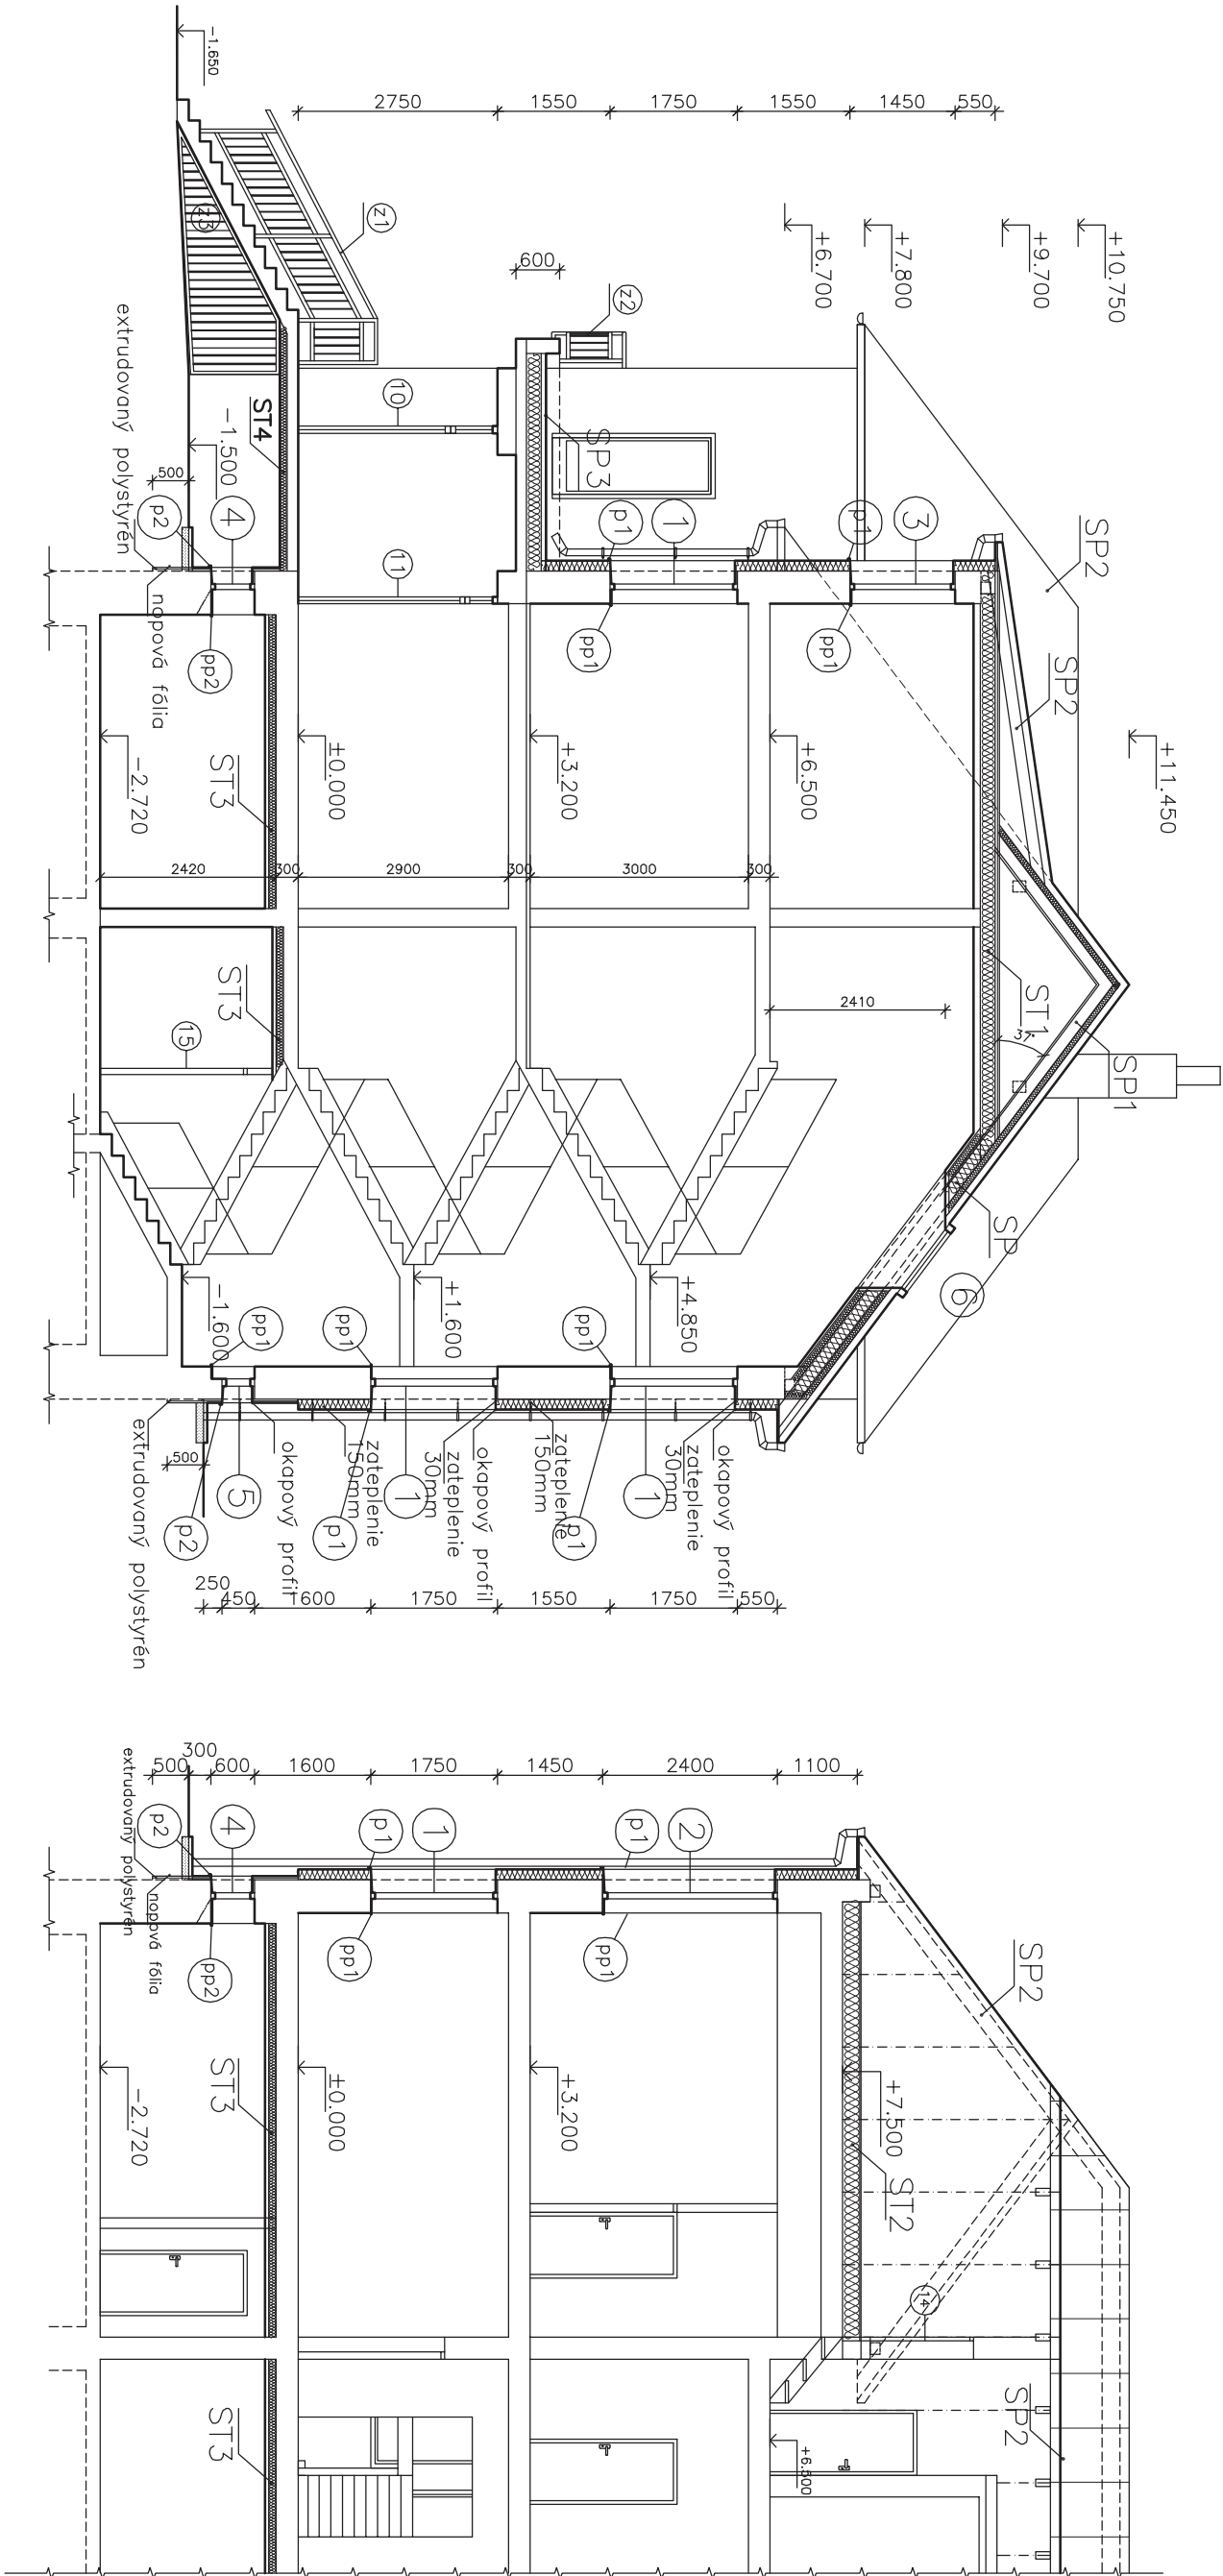

SCHÉMATICKÝ REZ B

POZNÁMKA:

SKLADBY STROPOV A ZASTREŠENIA VIŠ VÝKRES Č. 16

SO-01, SO-02, SO-03, SO-04, SO-05

ARCHITEKT		AKCIA :	
ATELIÉR		OPATRENIA NA ZNIŽENIE ENERGETICKEJ NÁROČNOSTI MESTSKÉHO ÚRADU, SPIŠSKÁ STARÁ VES	
ARCHITEKTONICKÝ ATELIER ING.ARCH. JOZEF FIGLÁR AUTORIZOVANÝ ARCHITEKT SKA KEŽMAROK, Hviezdoslavova 19 TEL.FAX: 092/452 3890 e-mail : jfiglar@stonline.sk www.architekt-figlar.sk		MIESTO : SPIŠSKÁ STARÁ VES, UL. ŠTÚROVA	DÁTUM 02/2016
		NÁZOV VÝKRESU : REZY	FORMÁT A-3
OBJEDNÁVATEĽ		MESTO SPIŠSKÁ STARÁ VES	Č. ZAKAZKY
AUTOR		ING.ARCH. JOZEF FIGLÁR, MARTA GELETKOVÁ, ING. JOZEF KNAPIK	ARCH. ČÍSLO
VÝPRACOVAL		ING.ARCH. JOZEF FIGLÁR, MARTA GELETKOVÁ, ING. JOZEF KNAPIK	MIERKA
KRESLIL			Č. VÝKRESU
		1:100	08