REZ 1–1

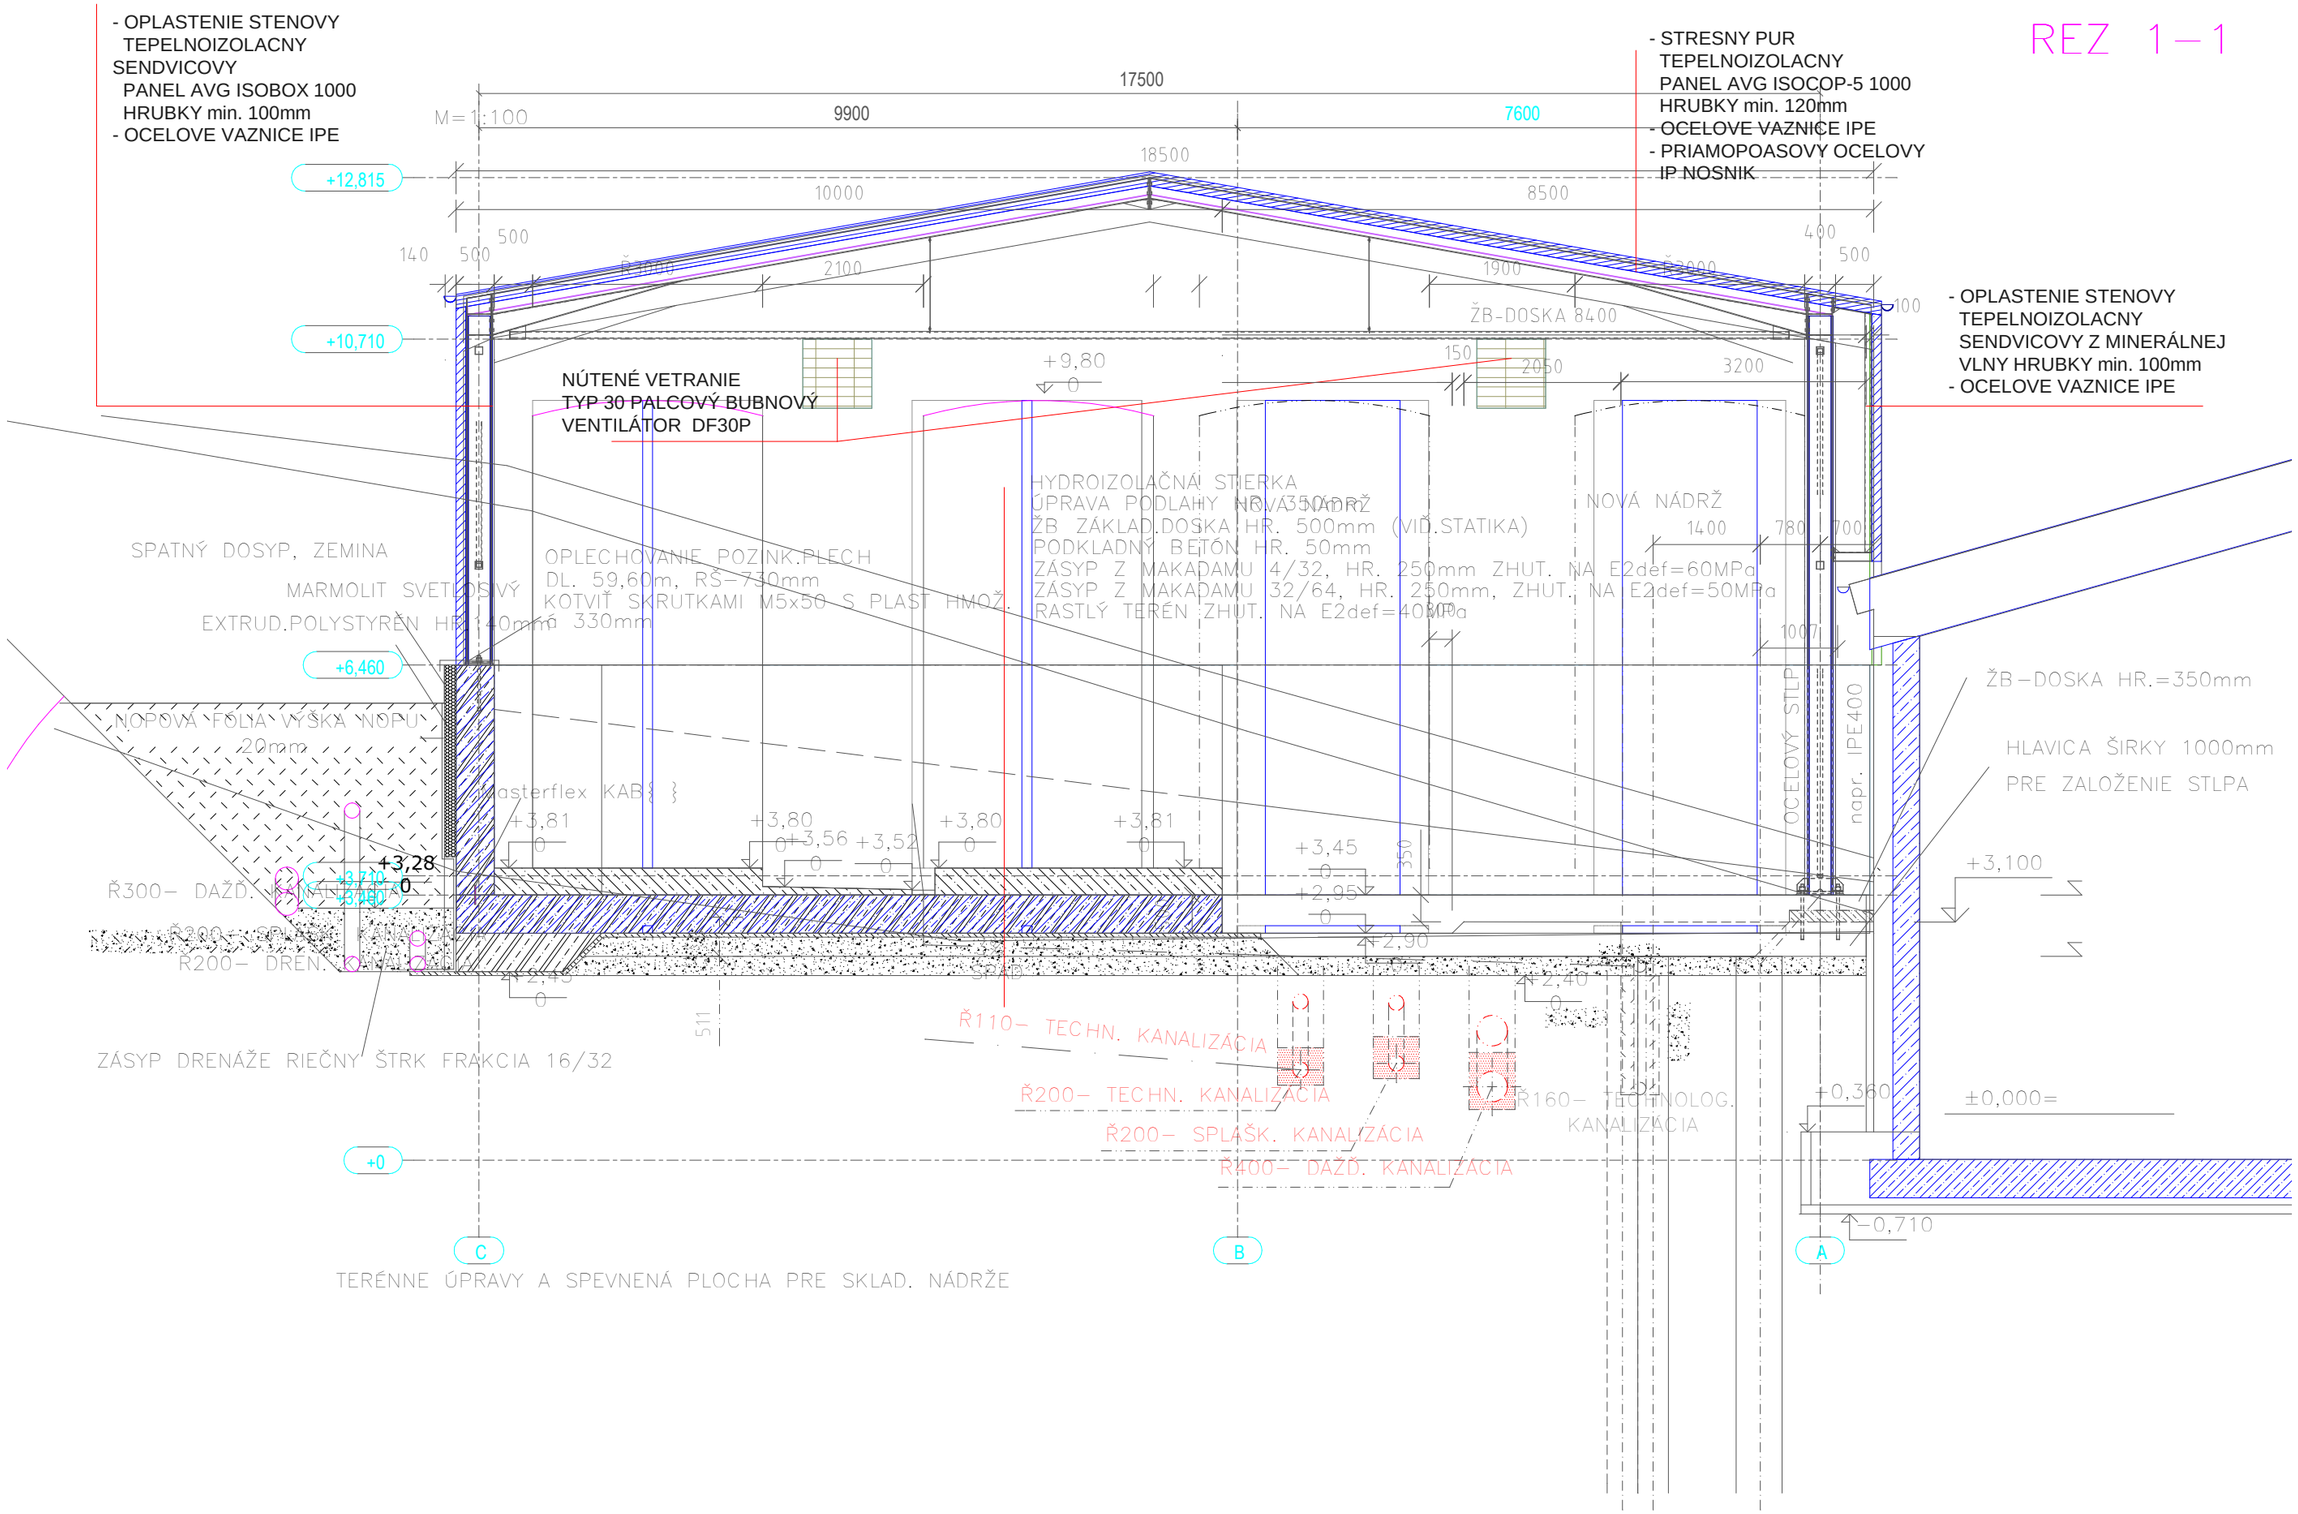
M=1:100
- OPLASTENIE STENOVY TEPELNOIZOLACNY SENDVICOVY PANEL AVG ISOBOX 1000 HRUBKY min. 100mm
- OCELOVE VAZNICE IPE
- STRESNY PUR TEPELNOIZOLACNY PANEL AVG ISOCOP-5 1000 HRUBKY min. 120mm
- OCELOVE VAZNICE IPE
- PRIAMOPOASOVY OCELOVY IP NOSNIK
- OPLASTENIE STENOVY TEPELNOIZOLACNY SENDVICOVY Z MINERÁLNEJ VLNY HRUBKY min. 100mm
- OCELOVE VAZNICE IPE
17500
9900
7600
18500
10000
8500
+12,815
+10,710
+6,460
+0
ŽB-DOSKA 8400
NÚTENÉ VETRANIE
TYP 30 PALCOVÝ BUBNOVÝ
VENTILÁTOR DF30P
+9,80
HYDROIZOLAČNÁ STIERKA
ÚPRAVA PODLAHY NOVÁ NÁDRŽ
ŽB ZÁKLAD.DOSKA HR. 500mm (VIĎ.STATIKA)
PODKLADNÝ BETÓN HR. 50mm
ZÁSYP Z MAKADAMU 4/32, HR. 250mm ZHUT. NA E2def=60MPa
ZÁSYP Z MAKADAMU 32/64, HR. 250mm, ZHUT. NA E2def=50MPa
RASTLÝ TERÉN ZHUT. NA E2def=40MPa
NOVÁ NÁDRŽ
SPATNÝ DOSYP, ZEMINA
MARMOLIT SVETLOSIVÝ
EXTRUD.POLYSTYRÉN HR. 140mm
OPLECHOVANIE POZINK.PLECH
DL. 59,60m, RŠ=730mm
KOTVIŤ SKRUTKAMI M5x50 S PLAST HMOŽ. á 330mm
NOPOVÁ FÓLIA VÝŠKA NOPU 20mm
Masterflex KAB
+3,81
+3,80
+3,56
+3,52
+3,80
+3,81
+3,45
+2,95
+2,90
+2,40
+3,28
Ř300– DAŽĎ. KANALIZÁCIA
Ř300– SP.
Ř200– DREN.
ZÁSYP DRENÁŽE RIEČNY ŠTRK FRAKCIA 16/32
Ř110– TECHN. KANALIZÁCIA
Ř200– TECHN. KANALIZÁCIA
Ř200– SPLAŠK. KANALIZÁCIA
Ř400– DAŽĎ. KANALIZÁCIA
Ř160– TECHNOLOG. KANALIZÁCIA
OCELOVÝ STĽP napr. IPE400
ŽB–DOSKA HR.=350mm
HLAVICA ŠIRKY 1000mm
PRE ZALOŽENIE STĽPA
+3,100
+0,360
±0,000=
–0,710
C
B
A
TERÉNNE ÚPRAVY A SPEVNENÁ PLOCHA PRE SKLAD. NÁDRŽE