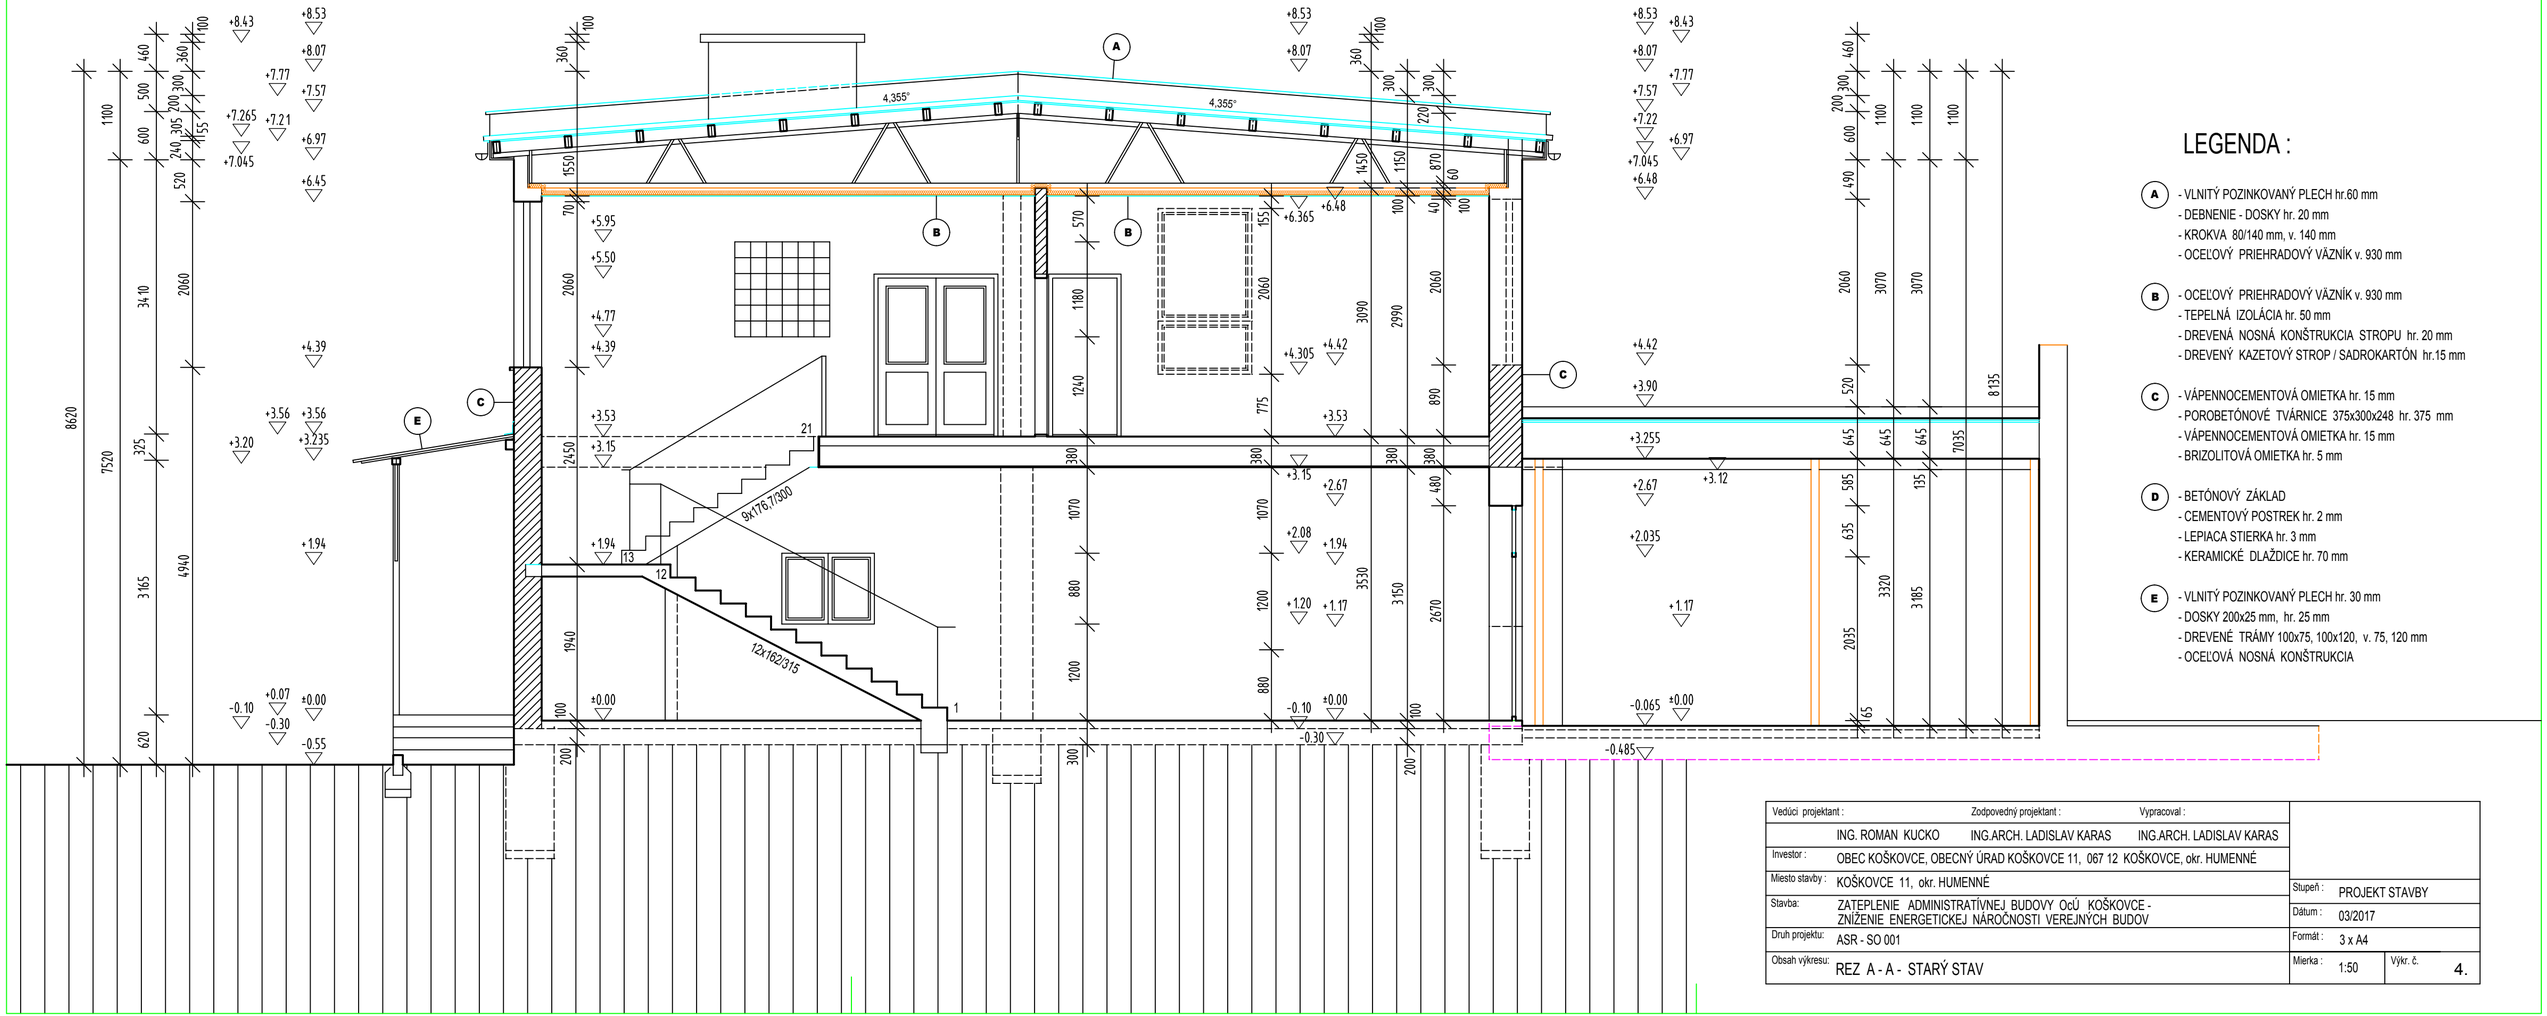

LEGENDA :

A - VLNITÝ POZINKOVANÝ PLECH hr.60 mm
- DEBNENIE - DOSKY hr. 20 mm
- KROKVA 80/140 mm, v. 140 mm
- OCEĽOVÝ PRIEHRADOVÝ VÄZNÍK v. 930 mm

B - OCEĽOVÝ PRIEHRADOVÝ VÄZNÍK v. 930 mm
- TEPELNÁ IZOLÁCIA hr. 50 mm
- DREVENÁ NOSNÁ KONŠTRUKCIA STROPU hr. 20 mm
- DREVENÝ KAZETOVÝ STROP / SADROKARTÓN hr.15 mm

C - VÁPENNOCEMENTOVÁ OMIETKA hr. 15 mm
- POROBETÓNOVÉ TVÁRNICE 375x300x248 hr. 375 mm
- VÁPENNOCEMENTOVÁ OMIETKA hr. 15 mm
- BRIZOLITOVÁ OMIETKA hr. 5 mm

D - BETÓNOVÝ ZÁKLAD
- CEMENTOVÝ POSTREK hr. 2 mm
- LEPIACA STIERKA hr. 3 mm
- KERAMICKÉ DLAŽDICE hr. 70 mm

E - VLNITÝ POZINKOVANÝ PLECH hr. 30 mm
- DOSKY 200x25 mm, hr. 25 mm
- DREVENÉ TRÁMY 100x75, 100x120, v. 75, 120 mm
- OCEĽOVÁ NOSNÁ KONŠTRUKCIA

Vedúci projektant :	Zodpovedný projektant :	Vypracoval :	
ING. ROMAN KUCKO	ING.ARCH. LADISLAV KARAS	ING.ARCH. LADISLAV KARAS	
Investor :	OBEC KOŠKOVCE, OBECNÝ ÚRAD KOŠKOVCE 11, 067 12 KOŠKOVCE, okr. HUMENNÉ		
Miesto stavby :	KOŠKOVCE 11, okr. HUMENNÉ		Stupeň : PROJEKT STAVBY
Stavba:	ZATEPLENIE ADMINISTRATÍVNEJ BUDOVY OcÚ KOŠKOVCE - ZNÍŽENIE ENERGETICKEJ NÁROČNOSTI VEREJNÝCH BUDOV		Dátum : 03/2017
Druh projektu:	ASR - SO 001		Formát : 3 x A4
Obsah výkresu:	REZ A - A - STARÝ STAV		Mierka : 1:50 Výkr. č. 4.