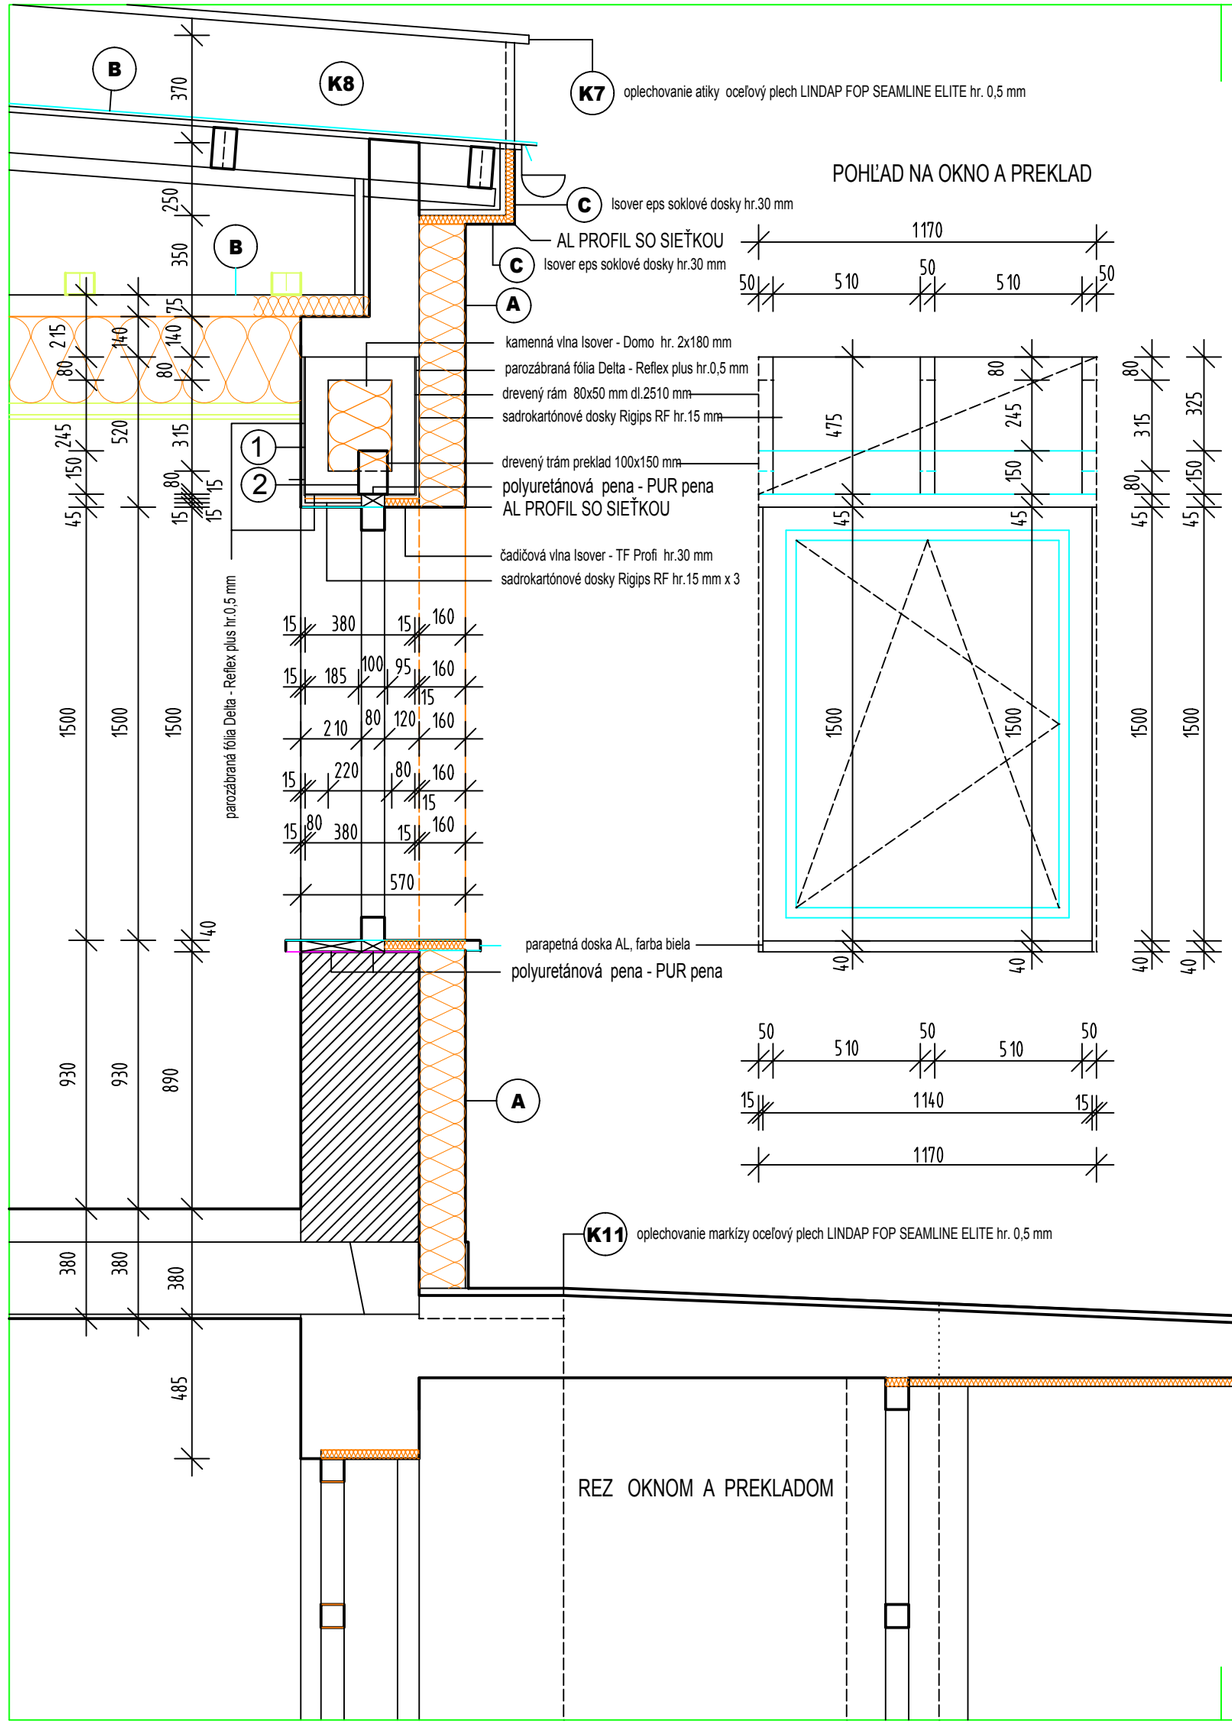

VÝPIS MATERIÁLOV :

Č.M.	PRVOK	ROZMER MM	DĹŽKA MM	POČET KS	OBJEM M3	POZNÁMKA
1.	DREVENÝ RÁM	80x50	1 710	3	0,021 m3	5,130 m
2.	DREVENÝ TRÁM - PREKLAD	100x150	1 170	1	0,018 m3	1,170 m
3.	RIGIPS RF hr. 15 mm	490x1170	1 170	1		0,573 m2
4.	RIGIPS RF hr. 15 mm	520x1170	1 170	1		0,608 m2
5.	RIGIPS RF hr. 15 mm	195x1170	1 170	3		0,684 m2
6.	RIGIPS RF hr. 15 mm	105x1170	1 170	1		0,123 m2
7.	SPOLU - 1 OKNO :				0,039 m3	6,300 m / 1,988 m2
1.	DREVENÝ RÁM	80x50	1 800	2	0,014 m3	3,600 m
2.	DREVENÝ TRÁM - PREKLAD	100x150	600	1	0,009 m3	0,600 m
3.	RIGIPS RF hr. 15 mm	535x600	600	1		0,321 m2
4.	RIGIPS RF hr. 15 mm	565x600	600	1		0,339 m2
5.	RIGIPS RF hr. 15 mm	195x600	600	3		0,117 m2
6.	RIGIPS RF hr. 15 mm	105x600	600	1		0,063 m2
7.	SPOLU - 1 OKNO :				0,023 m3	4,200 m / 0,840 m2

VÝPIS MATERIÁLOV - SUMÁR :

Č.M.	PRVOK	ROZMER MM	DĹŽKA MM	POČET KS	OBJEM M3	POZNÁMKA
1.	DREVENÝ RÁM	80x50	5,130 m	30	0,630 m3	153,900 m
2.	DREVENÝ TRÁM - PREKLAD	100x150	1,170 m	30	0,540 m3	35,100 m
3.	RIGIPS RF hr. 15 mm		6,300 m2	30		189,000 m2
4.	FÓLIA DELTA-REFLEX PLUS		1,463 m2	30		43,890 m2
	SPOLU - 30 OKIEN :				1,170 m3	189,000 m / 189,000 m2
1.	DREVENÝ RÁM	80x50	3,600 m	3	0,042 m3	10,800 m
2.	DREVENÝ TRÁM - PREKLAD	100x150	0,600 m	3	0,027 m3	1,800 m
3.	RIGIPS RF hr. 15 mm		0,840 m2	3		2,520 m2
4.	FÓLIA DELTA-REFLEX PLUS		0,804 m2	3		2,412 m2
	SPOLU - 3 OKNÁ :				0,069 m3	12,600 m / 2,520 m2
					1,239 m3	201,600 m / 191,200 m2
						46,410 m2

POZNÁMKA : kotvenie drevený trám a prekladu do stien a prekladu pomocou L profilov BOVA, skrutiek, vrutov a hmoždiniek

Vedúci projektant :	Zodpovedný projektant :	Vypracoval :	
ING. ROMAN KUCKO	ING.ARCH. LADISLAV KARAS	ING.ARCH. LADISLAV KARAS	
Investor :	OBEC KOŠKOVCE, OBECNÝ ÚRAD KOŠKOVCE 11, 067 12 KOŠKOVCE, okr. HUMENNÉ		
Miesto stavby :	KOŠKOVCE 11, okr. HUMENNÉ		Stupeň : PROJEKT STAVBY
Stavba:	ZATEPLENIE ADMINISTRATÍVNEJ BUDOVY OcÚ KOŠKOVCE - ZNÍŽENIE ENERGETICKEJ NÁROČNOSTI VEREJNÝCH BUDOV		Dátum : 03/2017
Druh projektu:	ASR - SO 001		Formát : 2 x A4
Obsah výkresu:	DETAIL PREKLADU		Mierka : 1:20 Výkr. č. 21.