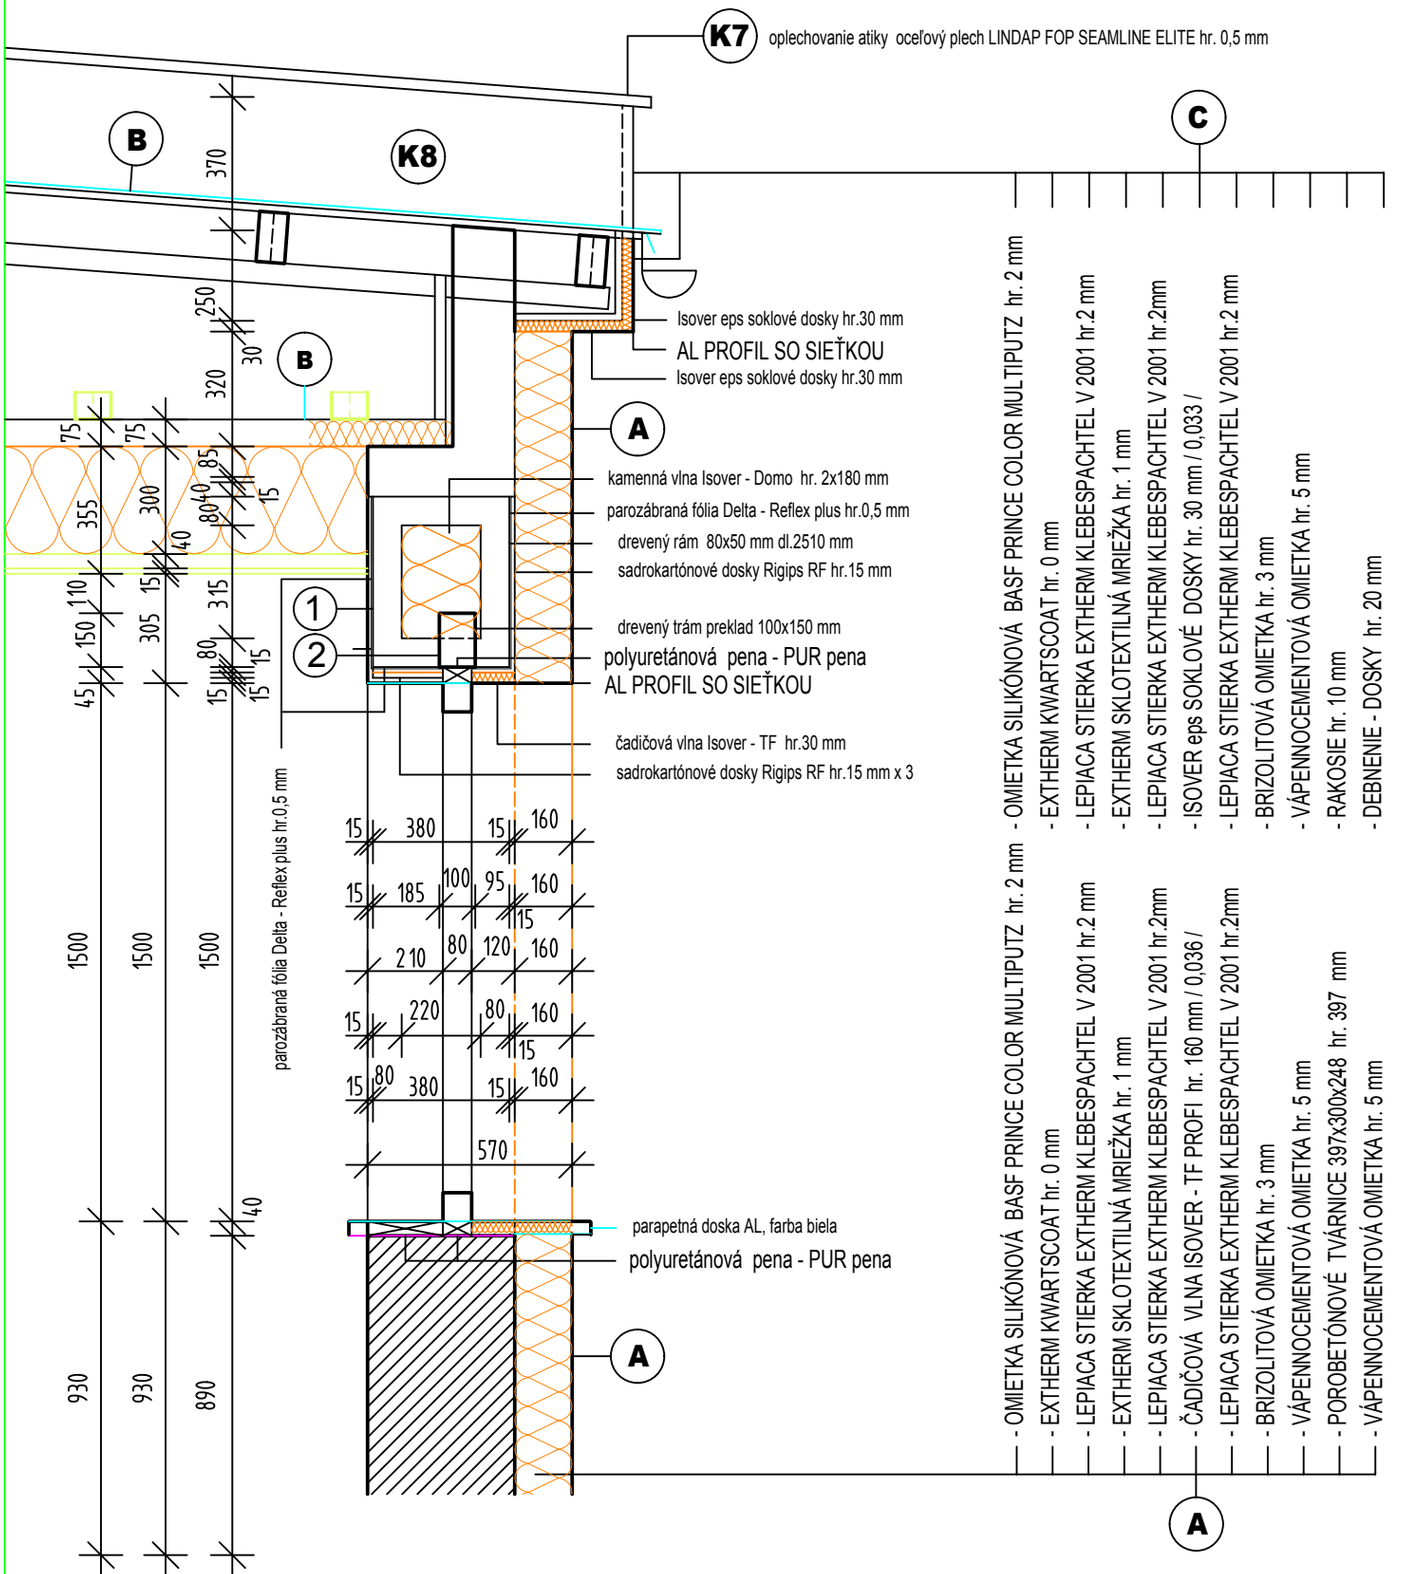

Vedúci projektant :	Zodpovedný projektant :	Vypracoval :	
ING. ROMAN KUCKO	ING.ARCH. LADISLAV KARAS	ING.ARCH. LADISLAV KARAS	
Investor :	OBEC KOŠKOVCE, OBECNÝ ÚRAD KOŠKOVCE 11, 067 12 KOŠKOVCE, okr. HUMENNÉ		
Miesto stavby :	KOŠKOVCE 11, okr. HUMENNÉ	Stupeň :	PROJEKT STAVBY
Stavba:	ZATEPLENIE ADMINISTRATÍVNEJ BUDOVY OcÚ KOŠKOVCE - ZNÍŽENIE ENERGETICKEJ NÁROČNOSTI VEREJNÝCH BUDOV	Dátum :	03/2017
Druh projektu:	ASR - SO 001	Formát :	1 x A4
Obsah výkresu:	DETAIL ZATEPLENIA RIMSY - NOVÝ STAV	Mierka : 1:20	Výkr. č. 24.