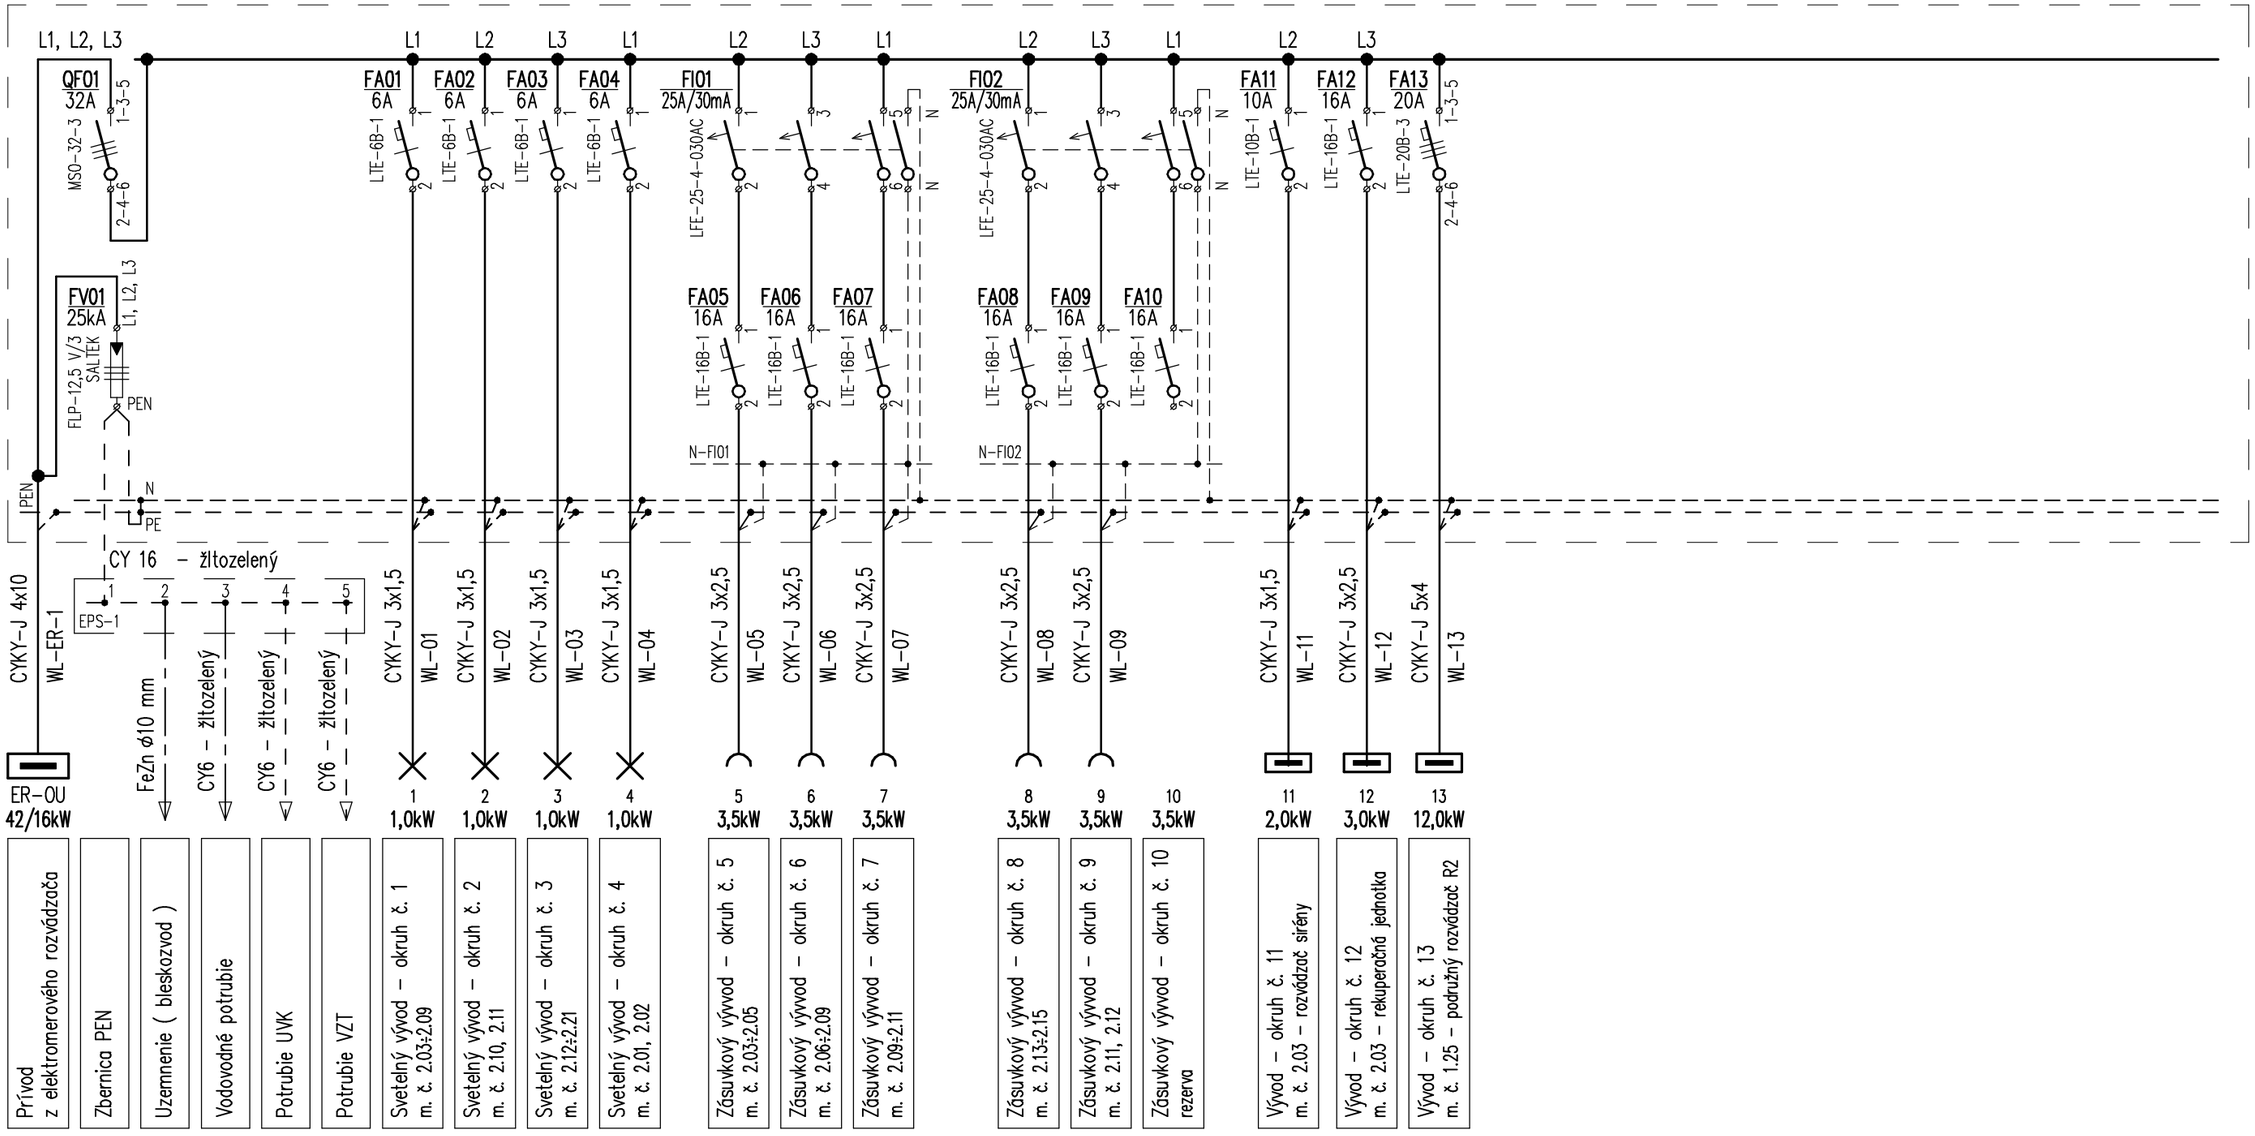

Rozvádzač HR–OU

Typ:	Plastová rozvodnica DistriTon RZA–3N42 – OEZ: 42601		
Rozmery:	362x643x95 (šxvxh) – 42 modulov		
Prevedenie:	Zapustená montáž		
Nika v stene:	330x613x88 (šxvxh)		
Krytie:	IP 30/IP 20, izolácia triedy II.		
Farba:	RAL 9003 (biela)	Skratová odolnosť:	6,0 kA
Mechanická odolnosť:	IK 07	Skratový prúd:	$I_k'' = 2{,}2$ kA
Prívod:	Zdola	Menovitý prúd:	In = 32 A
Vývody:	Hore, dole	Potrebný prúd:	Ip = 25 A
Ochrana:	Vid. príloha P.01 – Technická správa		
Napäťová sústava:	3x230/3x400 V, 50 Hz, TN–C–S	Výkon:	**Pi/Pp = 42/16 kW**

Táto dokumentácia je duševným majetkom zhotoviteľa.
Žiadna časť tejto dokumentácie nesmie byť reprodukovaná alebo použitá bez jeho písomného povolenia.

Objekt:	Administratívna budova – OcÚ Koškovce – vnútorná elektroinštalácia				
Stavba:	Zateplenie AB OcÚ Koškovce – zníženie energetickej náročnosti verejných budov				
Projektant:	Ing. Ján Kava	Investor:	Obec Koškovce, 067 12 Koškovce 11		
Zodpovedný projektant:	Ing. Ján Kava	Miesto stavby:	Koškovce, okres Humenné		
Mierka:	– –	Dátum: 04/2017	Stupeň: Projekt	Časť: ELEKTRO	
Formát: **2xA4**	Obsah výkresu: Rozvádzač HR–OU – jednopólová schéma			Sada:	Príloha: **EL.05**

Ing. Ján KAVA
Projektant elektrických zariadení
IČO: 34 567 861
DIČ: 1030511625
Třebíčska 9, 066 01 Humenné