


Legenda miestnosti:

Ozn.	Účel miestnosti	Plocha (m²)
2.01	Vnútorné schodisko	8,634
2.02	Chodba	8,916
2.03	Technická miestnosť	17,804
2.04	Kancelária	20,791
2.05	Sekretariát – starosta	21,230
2.06	Kancelária – starosta	20,997
2.07	Kancelária	20,748
2.08	Matrika	21,055
2.09	Zasadačka	21,026
2.10	Kancelária – sobašiaci	16,519
2.11	Obradná miestnosť	138,765
2.12	Knížnica	26,909
2.13	Rozhlasová ústredňa	7,732
2.14	Kancelária	15,037
2.15	Zasadačka	16,108
2.16	Chodba	45,525
2.17	Predsieň WC ženy	1,935
2.18	WC ženy	1,169
2.19	Predsieň WC muži	2,350
2.20	WC muži	1,173
2.21	Upratovačka	1,192

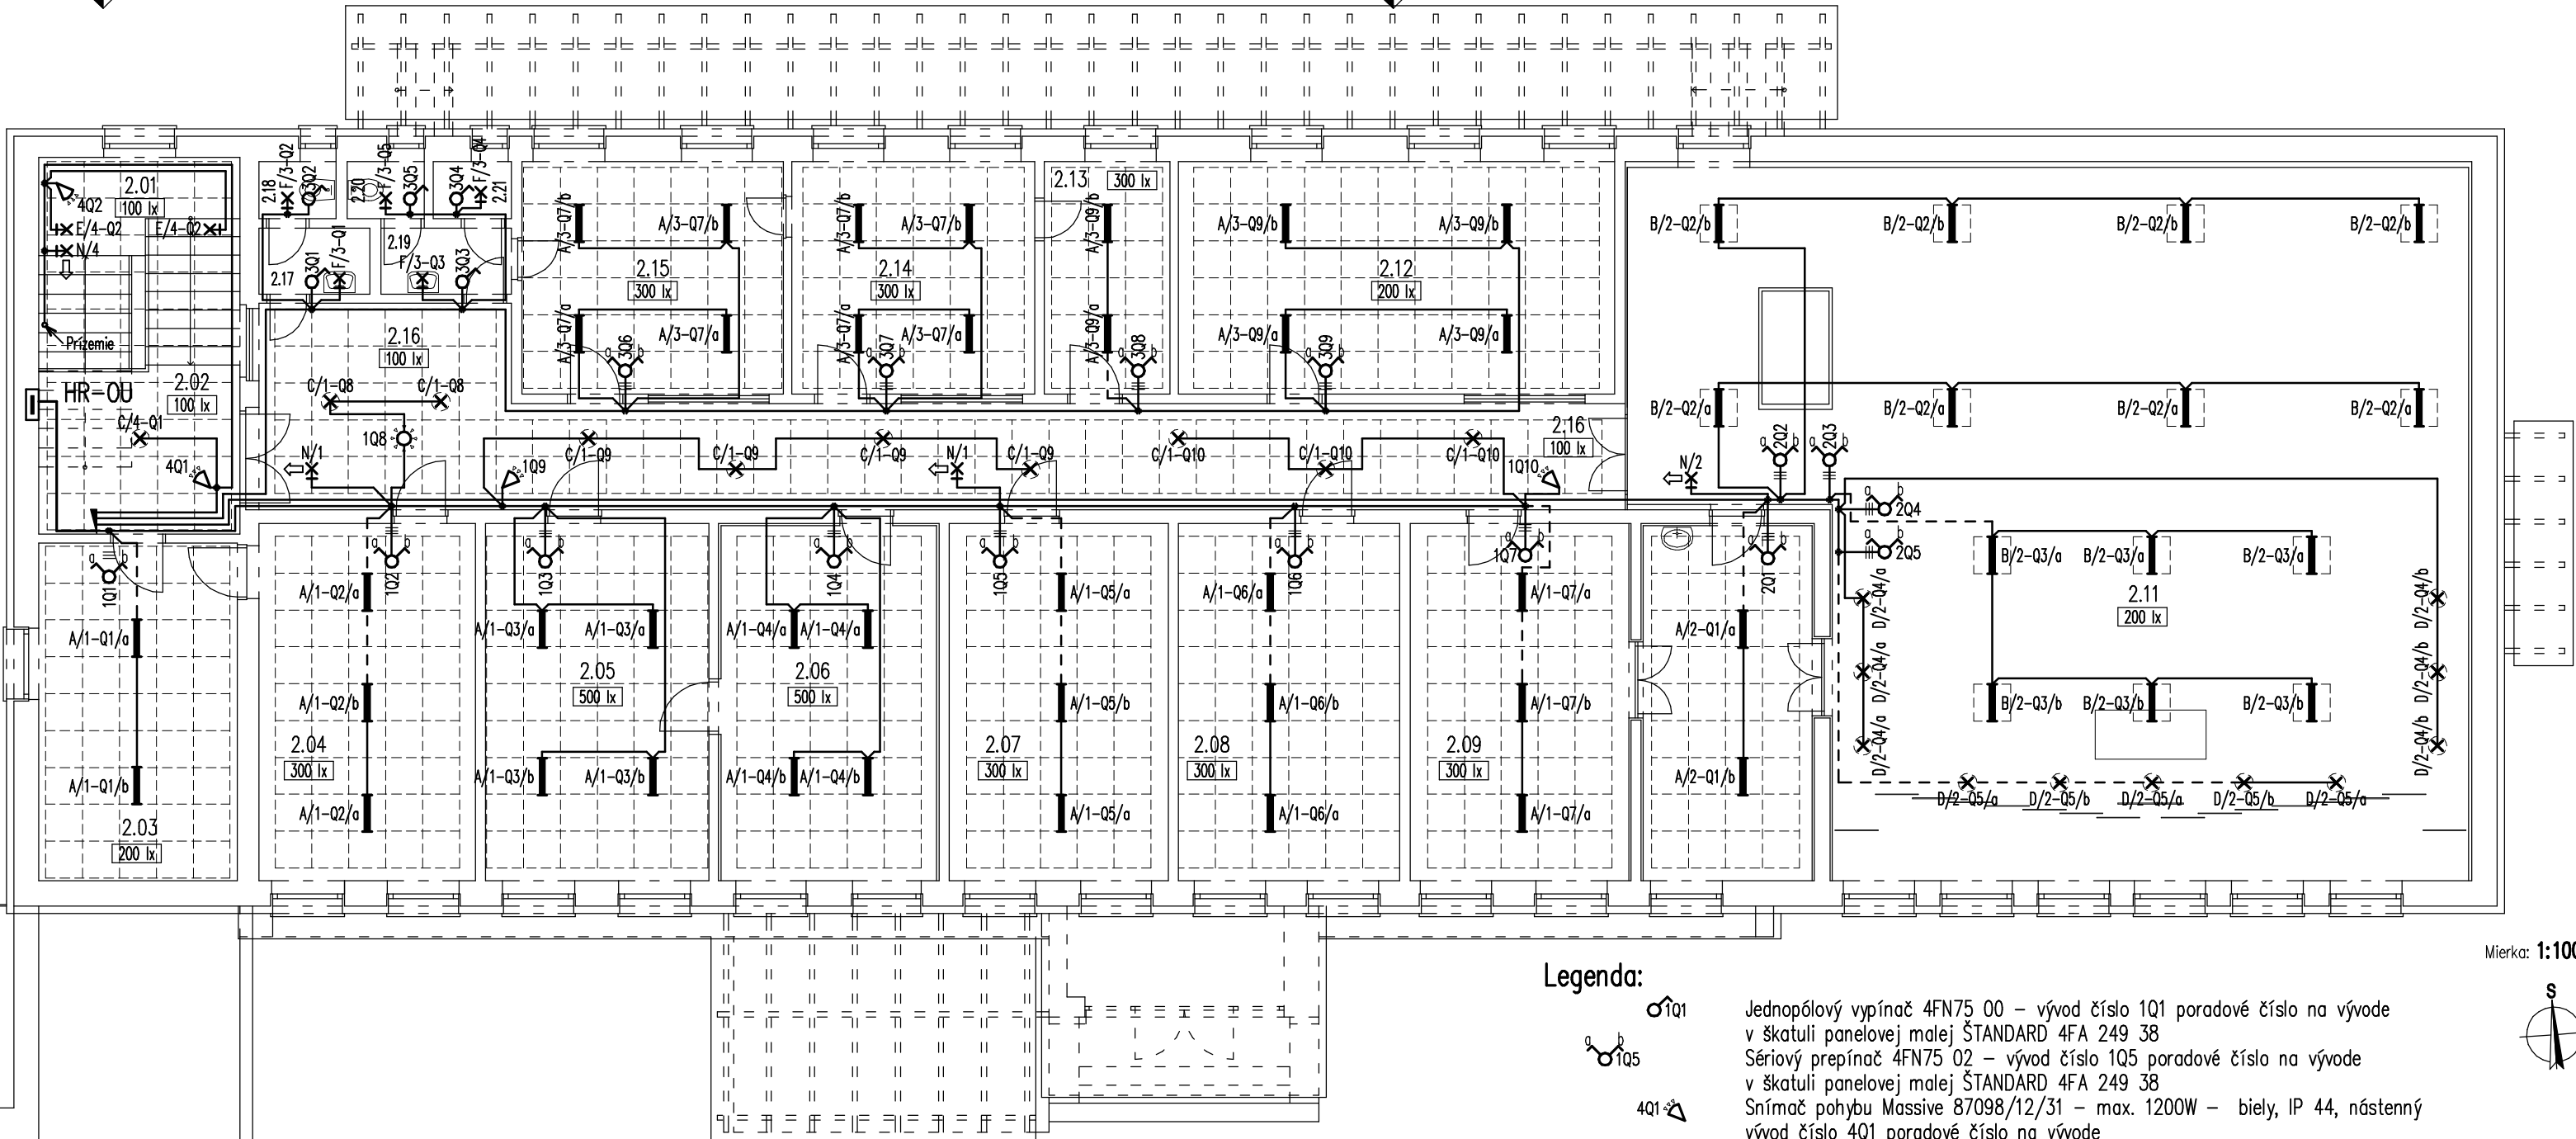

Legenda:

- 101 Jednopolový vypínač 4FN75 00 – vývod číslo 101 poradové číslo na vývode v škatuli panelovej malej ŠTANDARD 4FA 249 38
- 105 Sériový prepínač 4FN75 02 – vývod číslo 105 poradové číslo na vývode v škatuli panelovej malej ŠTANDARD 4FA 249 38
- 401 Snímač pohybu Massive 87098/12/31 – max. 1200W – biely, IP 44, nástenný vývod číslo 401 poradové číslo na vývode
- 108 Snímač pohybu Rolf JQ–O–08821 – mikrovlnný, biely – max. 1200W (R)/400W (I) – biely, IP 20, stropný, vývod číslo 108 poradové číslo na vývode

Mierka: 1:100



Legenda:

- Stúpacie vedenie smerom hore
- Stúpacie vedenie smerom dole
- Kábel CYKY–J 3x1,5 (CYKY–O 2x1,5, CYKY–O 3x1,5) uložený v elektroinnštalačnej lište
- Kábel CYKY–J 4x1,5 uložený v elektroinnštalačnej lište
- Škatula panelová malá 4FA 249 26 s vekom 4FF 169 74
- Svietidlo LED typ I–VIDUAL LED PANEL (4000K, 3650lm, 40W)/vývod č. 1 – ovládač Q2/pačka a do modulu 600x600 mm
- Svietidlo LED typ I–VIDUAL LED PANEL (4000K, 3650lm, 40W)/vývod č. 2 – ovládač Q2/pačka a s nadstavbovým ramčekom (158762)
- Svietidlo LED typ SENSER 14 LED (3000K, 14W, biele)/vývod č. 1 – ovládač Q8
- Svietidlo LED typ TRILED0 ROUND CL LED (3000K, 6,2W, biele)/vývod č. 2 – ovládač Q4/pačka b
- Svietidlo LED typ WL 149 LED (3000K, 2x7,2W, biele)/vývod č. 4 – ovládač Q2
- Svietidlo žiarovkové typ Armatúra 2131805–60W/250V–šikmá/vývod č. 3 – ovládač Q1
- Svietidlo núdzové Zorka 1SE – 8W/G5/1h/číslo vývodu – piktogram v smere úniku

Poznámka:

Napätová sústava: 3x230/3x400 V, 50 Hz, TN–S

Ochrana pred zásahom elektrickým prúdom podľa STN 33 2000–4–41 (10/2007) – vid. príloha P.01

Vonkajšie vplyvy podľa STN 33 2000–1 (04/2009), STN 33 2000–5–51 (05/2010) – vid. príloha P.02

Objekt:	Administratívna budova – OcU Koškovce – vnútorná elektroinštalácia		Ing. Ján KAVA	
Stavba:	Zateplenie AB OcU Koškovce – zníženie energetickej náročnosti verejných budov		Projektant elektrických zariadení	
Projektant:	Ing. Ján Kava	Investor:	Obec Koškovce, 067 12 Koškovce 11	
Zodpovedný projektant:	Ing. Ján Kava	Miesto stavby:	Koškovce, okres Humenné	
Mierka:	1:100	Dátum:	04/2017	Časť: ELEKTRO
Formát:	Obsah výkresu:		Soda:	
3x44 Elektroinštalácia svetelná – poschodie		Príloha:		EL.01