


Legenda miestnosti:

Ozn.	Účel miestnosti	Plocha (m²)
2.01	Vnútorné schodisko	8,634
2.02	Chodba	8,916
2.03	Technická miestnosť	17,804
2.04	Kancelária	20,791
2.05	Sekretariát – starosta	21,230
2.06	Kancelária – starosta	20,997
2.07	Kancelária	20,748
2.08	Matrika	21,055
2.09	Zasadačka	21,026
2.10	Kancelária – sobašiaci	16,519
2.11	Obradná miestnosť	138,765
2.12	Knižnica	26,909
2.13	Rozhlasová ústredňa	7,732
2.14	Kancelária	15,037
2.15	Zasadačka	16,108
2.16	Chodba	45,525
2.17	Predsieň WC ženy	1,935
2.18	WC ženy	1,169
2.19	Predsieň WC muži	2,350
2.20	WC muži	1,173
2.21	Upratovačka	1,192

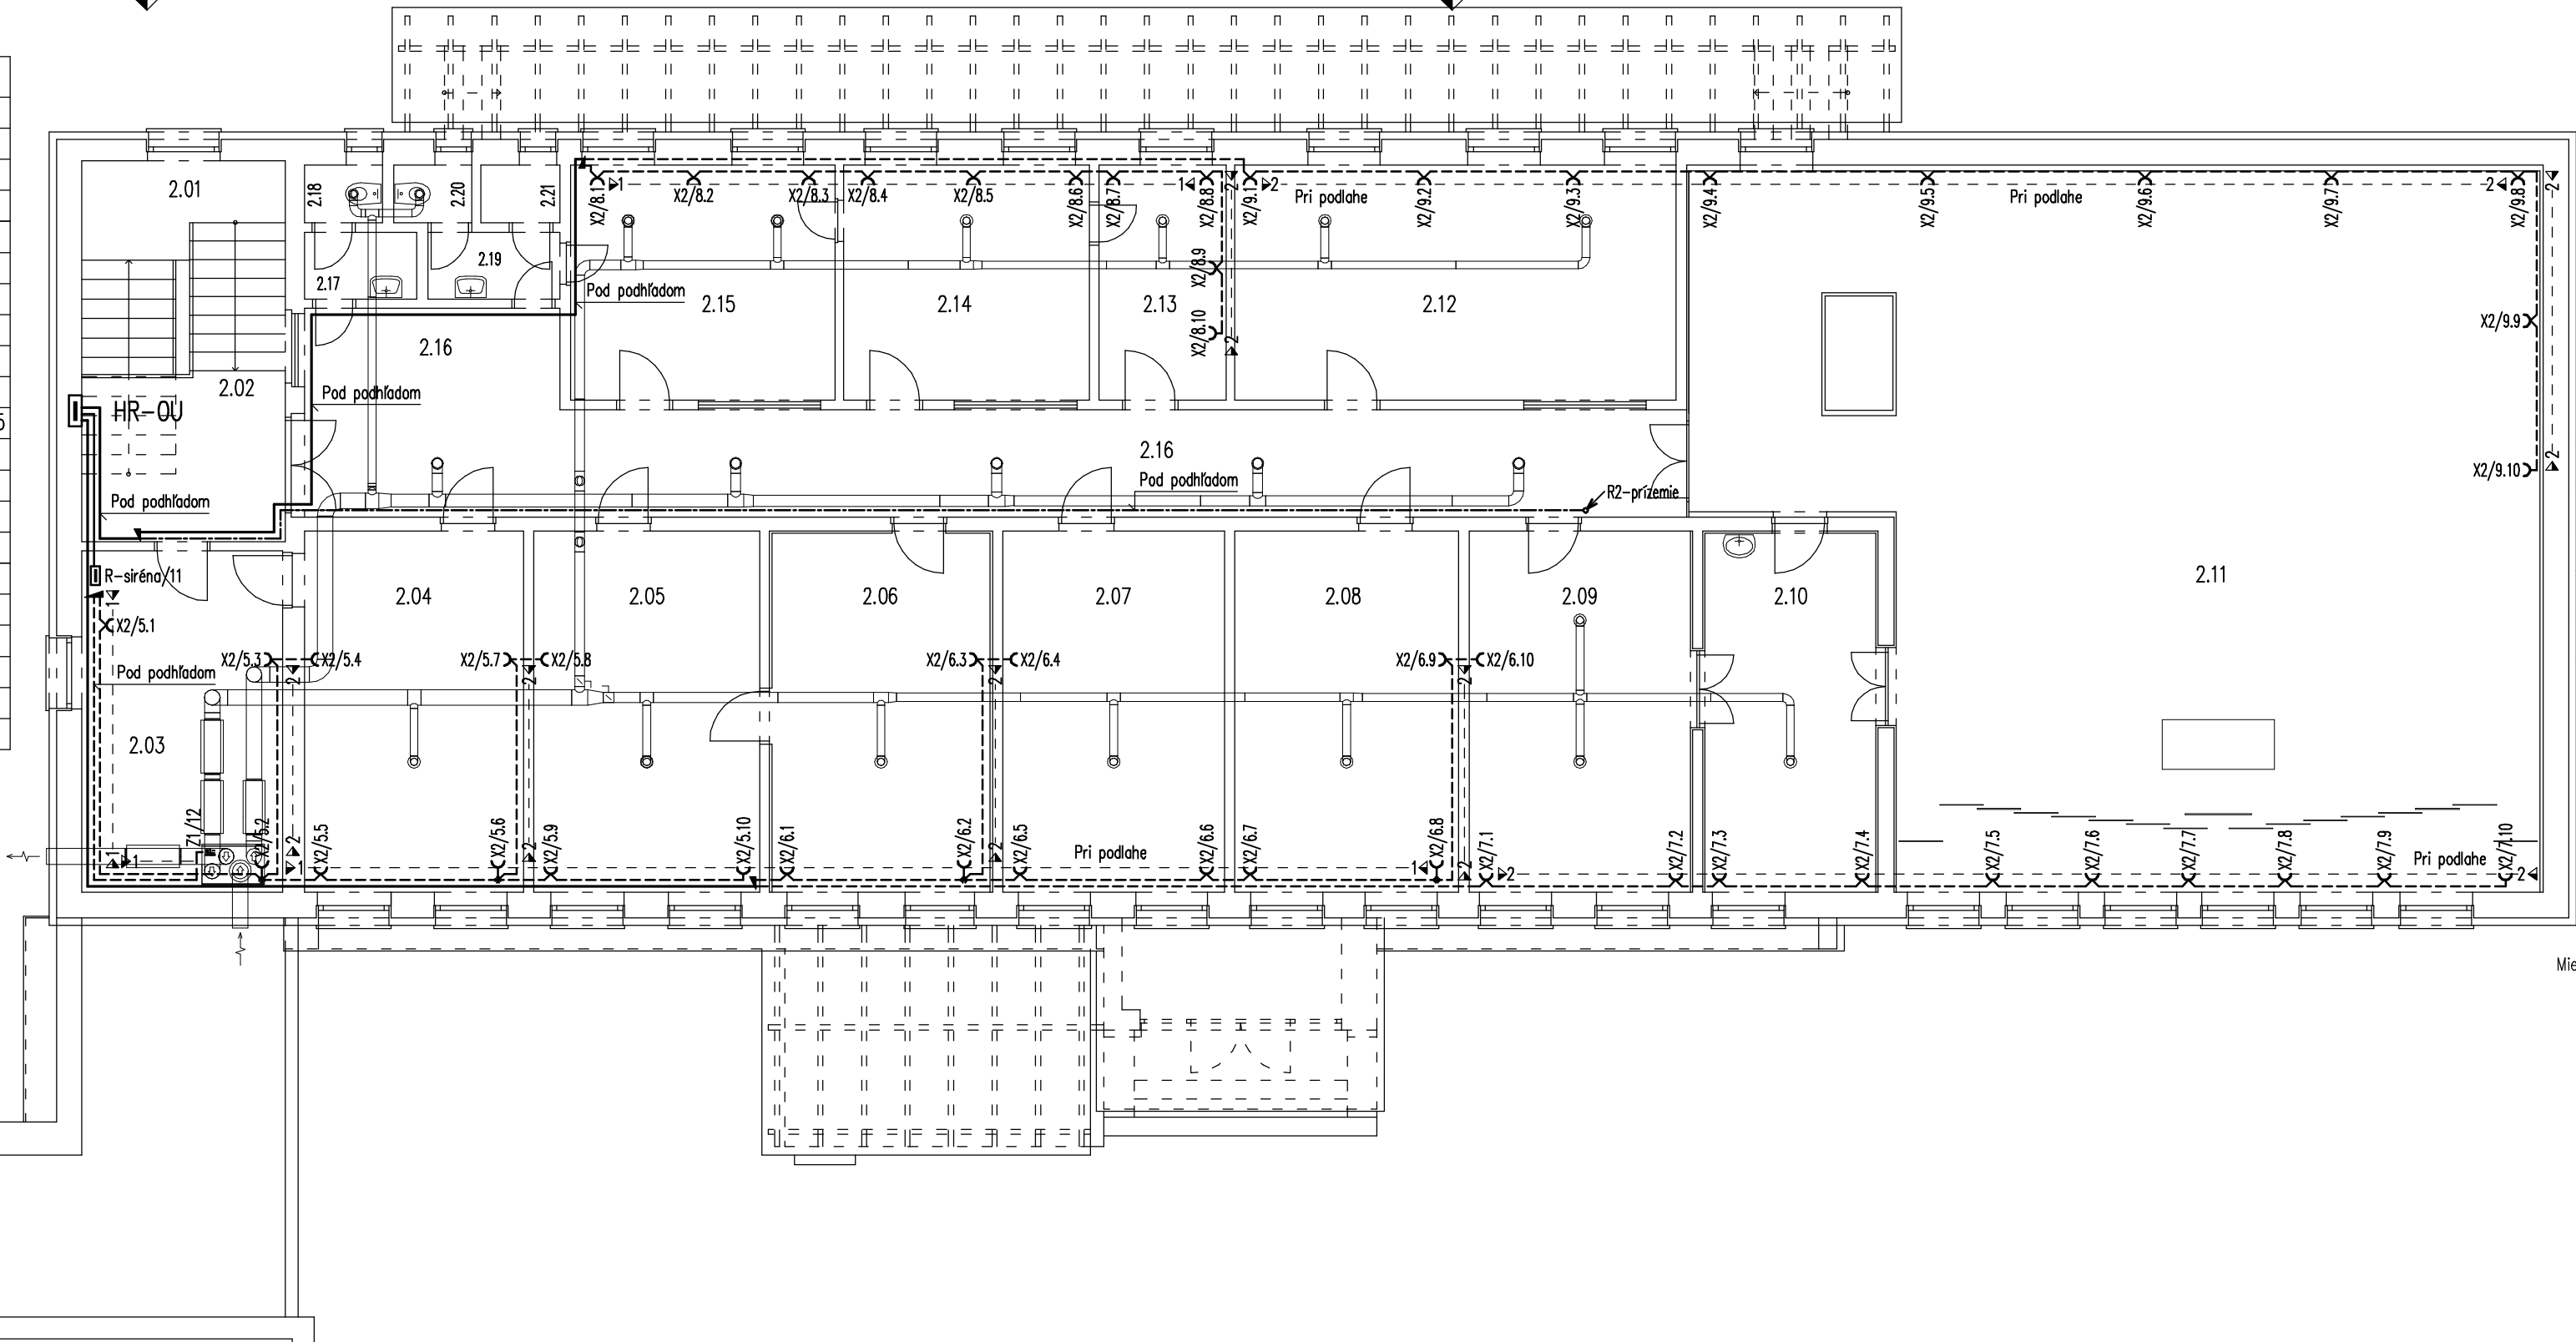

Mierka: 1:100



Legenda:

- Stúpacie vedenie smerom hore
- Stúpacie vedenie smerom dole
- Kábel CYKY-J 3x2,5 uložený v elektroinštalačnej lište
- Kábel CYKY-J 5x4 uložený pod podhl'adom a v omietke
- Dvojzásuvka s pootočenou dutinkou 2x(2P+PE) ŠTANDARD 4FN 150 98, IP 20/vývod číslo 9.poradie na vývode v škatuli panelovej veľkej ŠTANDARD 4FA 249 40
- Elektroinštalačná lišta LV 40x15
- Elektroinštalačná lišta LV 18x13

Poznámka:

Napätová sústava: 3x230/3x400 V, 50 Hz, TN-S
Ochrana pred zásahom elektrickým prúdom podľa STN 33 2000-4-41 (10/2007) – vid. príloha P.01
Vonkajšie vplyvy podľa STN 33 2000-1 (04/2009), STN 33 2000-5-51 (05/2010) – vid. príloha P.02

Objekt:	Administratívna budova – OcU Koškovce – vnútorná elektroinštalácia		
Stavba:	Zateplenie AB OcU Koškovce – zníženie energetickej náročnosti verejných budov		
Projektant:	Ing. Ján Kava	Investor:	Obec Koškovce, 067 12 Koškovce 11
Zodpovedný projektant:	Ing. Ján Kava	Miesto stavby:	Koškovce, okres Humenné
Mierka:	1:100	Dátum:	04/2017
Formát:	Obsah výkresu:	Stupeň:	Projekt
3xA4		Časť:	ELEKTRO
Elektroinštalácia zásuvková – poschodie			

Táto dokumentácia je duševným majetkom zhotoviteľa.
Žiadna časť tejto dokumentácie nesmie byť reprodukována alebo použitá bez jeho písomného povolenia.

Ing. Ján KAVA	
Projektant elektrických zariadení	
IČO: 34 567 861	
DIČ: 1030511625	
Třebčeska 9, 066 01 Humenné	
Sada:	Zákazové číslo:
Príloha:	EL.02