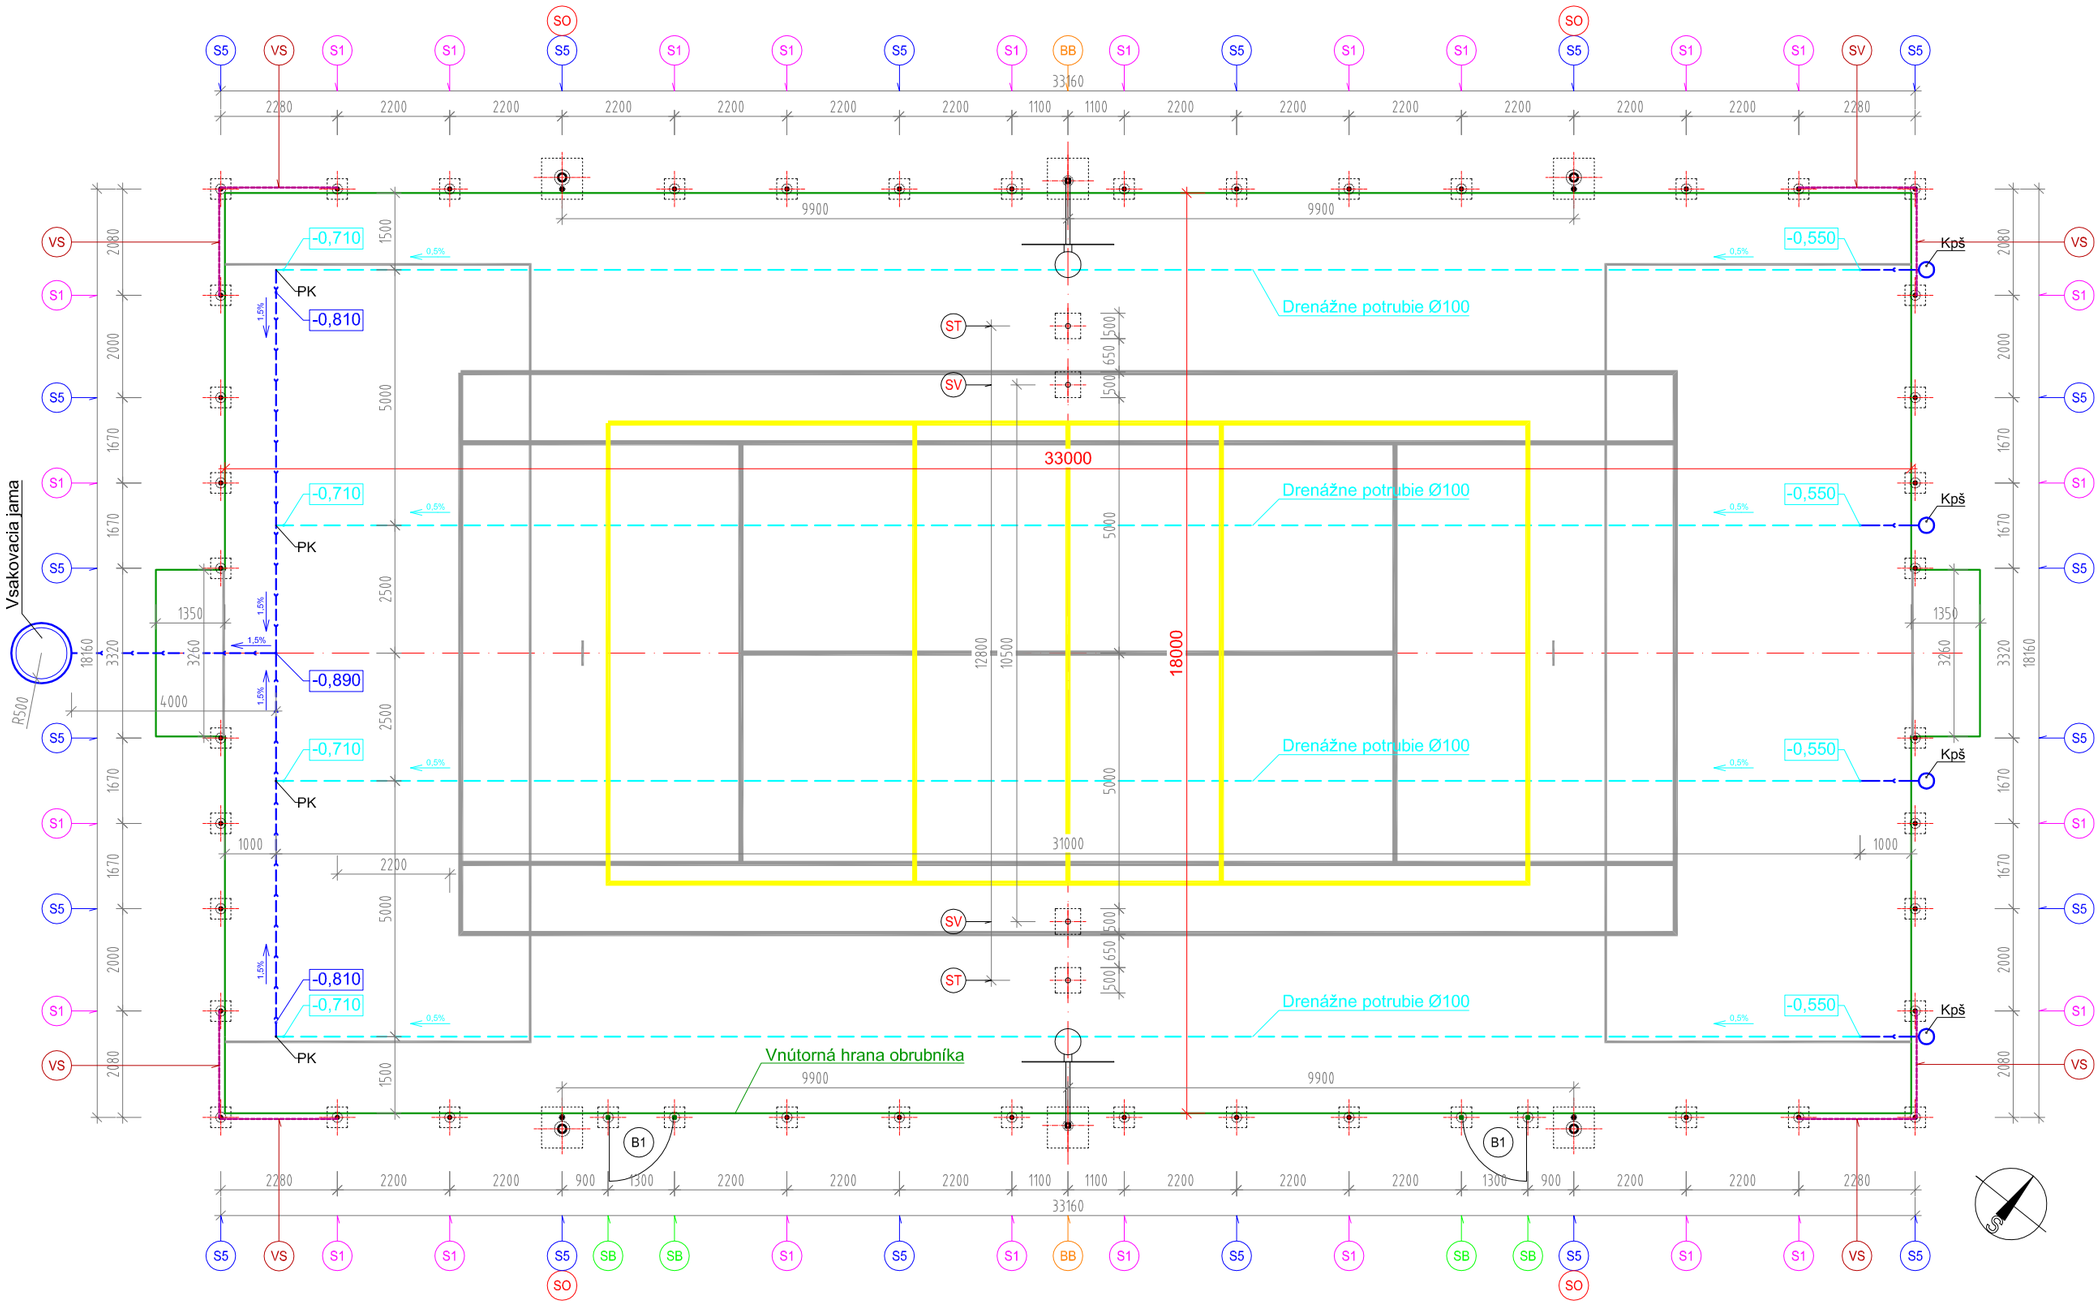

Vnútorná hrana obrubníka

Odtokové kanalizačné potrubie - rúra PVC DN100, spád 1,5%

Zberné drenážne potrubie - rúra flexibilná z PVC DN100, spád 0,5%

Čiarovanie volejbal

Čiarovanie minifutbal, tenis

LEGENDA:

- S5 Stĺpik oplotenia ochrannej siete oceľový pozinkovaný okrúhly Ø60x5850x2mm, PVC krytka
- S1 Stĺpik oplotenia mantinelov oceľový pozinkovaný okrúhly Ø60x1850x2mm, PVC krytka
- SB Stĺpik oplotenia mantinelov+bráničky oceľový pozinkovaný 50x50x3050x3mm
- VS Stĺpik vzperový rohový oceľový pozinkovaný okrúkly Ø60x4200x2mm
- BB Stĺp basketbalový board, oceľový pozinkovaný
- SO Stĺp osvetlenia oceľový pozinkovaný Ø160-60mm dĺžky 6000+900mm
- SV Stĺpiky pre volejbalovú sieť
- ST Stĺpiky pre tenisovú sieť
- B1 Bránička vstupná jednokrídlová 1250x2200mm
- BR Bránka mládežnícka 3,0x2,0x1,2m zo sieťou

±0.000 = povrch podkladovej vrstvy pod Umelý trávnik (fr. 0-4mm)

Projektant:	Ing. Iveta Kolenčíková	časť:	Arch.staveb. riešenie
Vypracoval:	P-SEKTOR, s.r.o., Martin, Ing. arch. Tibor Marcin		
Stavebník:	Obec Kyjov, okr. Stará Ľubovňa	Dátum:	09/2014
Miesto stavby:	660/10, 660/11 k.ú. Kyjov, okr. Stará Ľubovňa	Formát:	1x A3
Stavba:	Viacúčelové ihrisko 33x18m Kyjov	Mierka:	1 : 120
Stavebný objekt:	SO-01 Ihrisko		
Obsah výkresu:	Pôdorys ihriska	č. výkresu:	E 1.1.

Autorizácia