

POHĽAD VÝCHODNÝ



POHĽAD JUŽNÝ


LEGENDA

A	KONTAKTNÝ ZATEPLOVACÍ SYSTÉM, SILIKÁTOVÁ OMIETKA - FARBA BÉŽOVÁ
B	PLASTOVÉ OKNÁ - FARBA BIELÁ
C	DAŽDOVÝ ZVOD, KLAMP.PRVKY - POZINKOVANÉ
D	SOKLOVÁ OMIETKA - FARBA SIVÁ
E	FÓLIOVÁ KRYTINA
F	KONTAKTNÝ ZATEPLOVACÍ SYSTÉM, SILIKÁTOVÁ OMIETKA - FARBA ORANŽOVÁ


- PRIESTORY PRE BUDÚCE ÚČELY MESTA

NOVÝ STAV

HLAVNÝ PROJEKTANT: Ing. MOLNÁR L.		ZODP. PROJEKTANT: Ing.arch. MOLNÁR Z.	KRESLIL: Ing. Attila TOMPA	MODULUS s.r.o. PROJEKTOVÁ KANCELÁRIA DUNAJSKÁ STREDA tel. 0905 417-627
INVESTOR		MESTO DUNAJSKÁ STREDA, MESTSKÝ ÚRAD 929 01 Dunajská Streda, ul. HLAVNÁ 50/16		
NÁZOV STAVBY: Rekonštrukcia budovy za účelom vybudovania Komunitného centra v Dunajskej Strede				
MIESTO STAVBY: Dunajská Streda, parc. č. 3397/2, /3, /4				
POHĽADY JUŽNÝ, VÝCHODNÝ				FORMÁT 6x44
				DÁTUM 01.2014
				ÚČEL DRS
				ARCH. ČÍSLO A 07
				MIERKA M=1:50

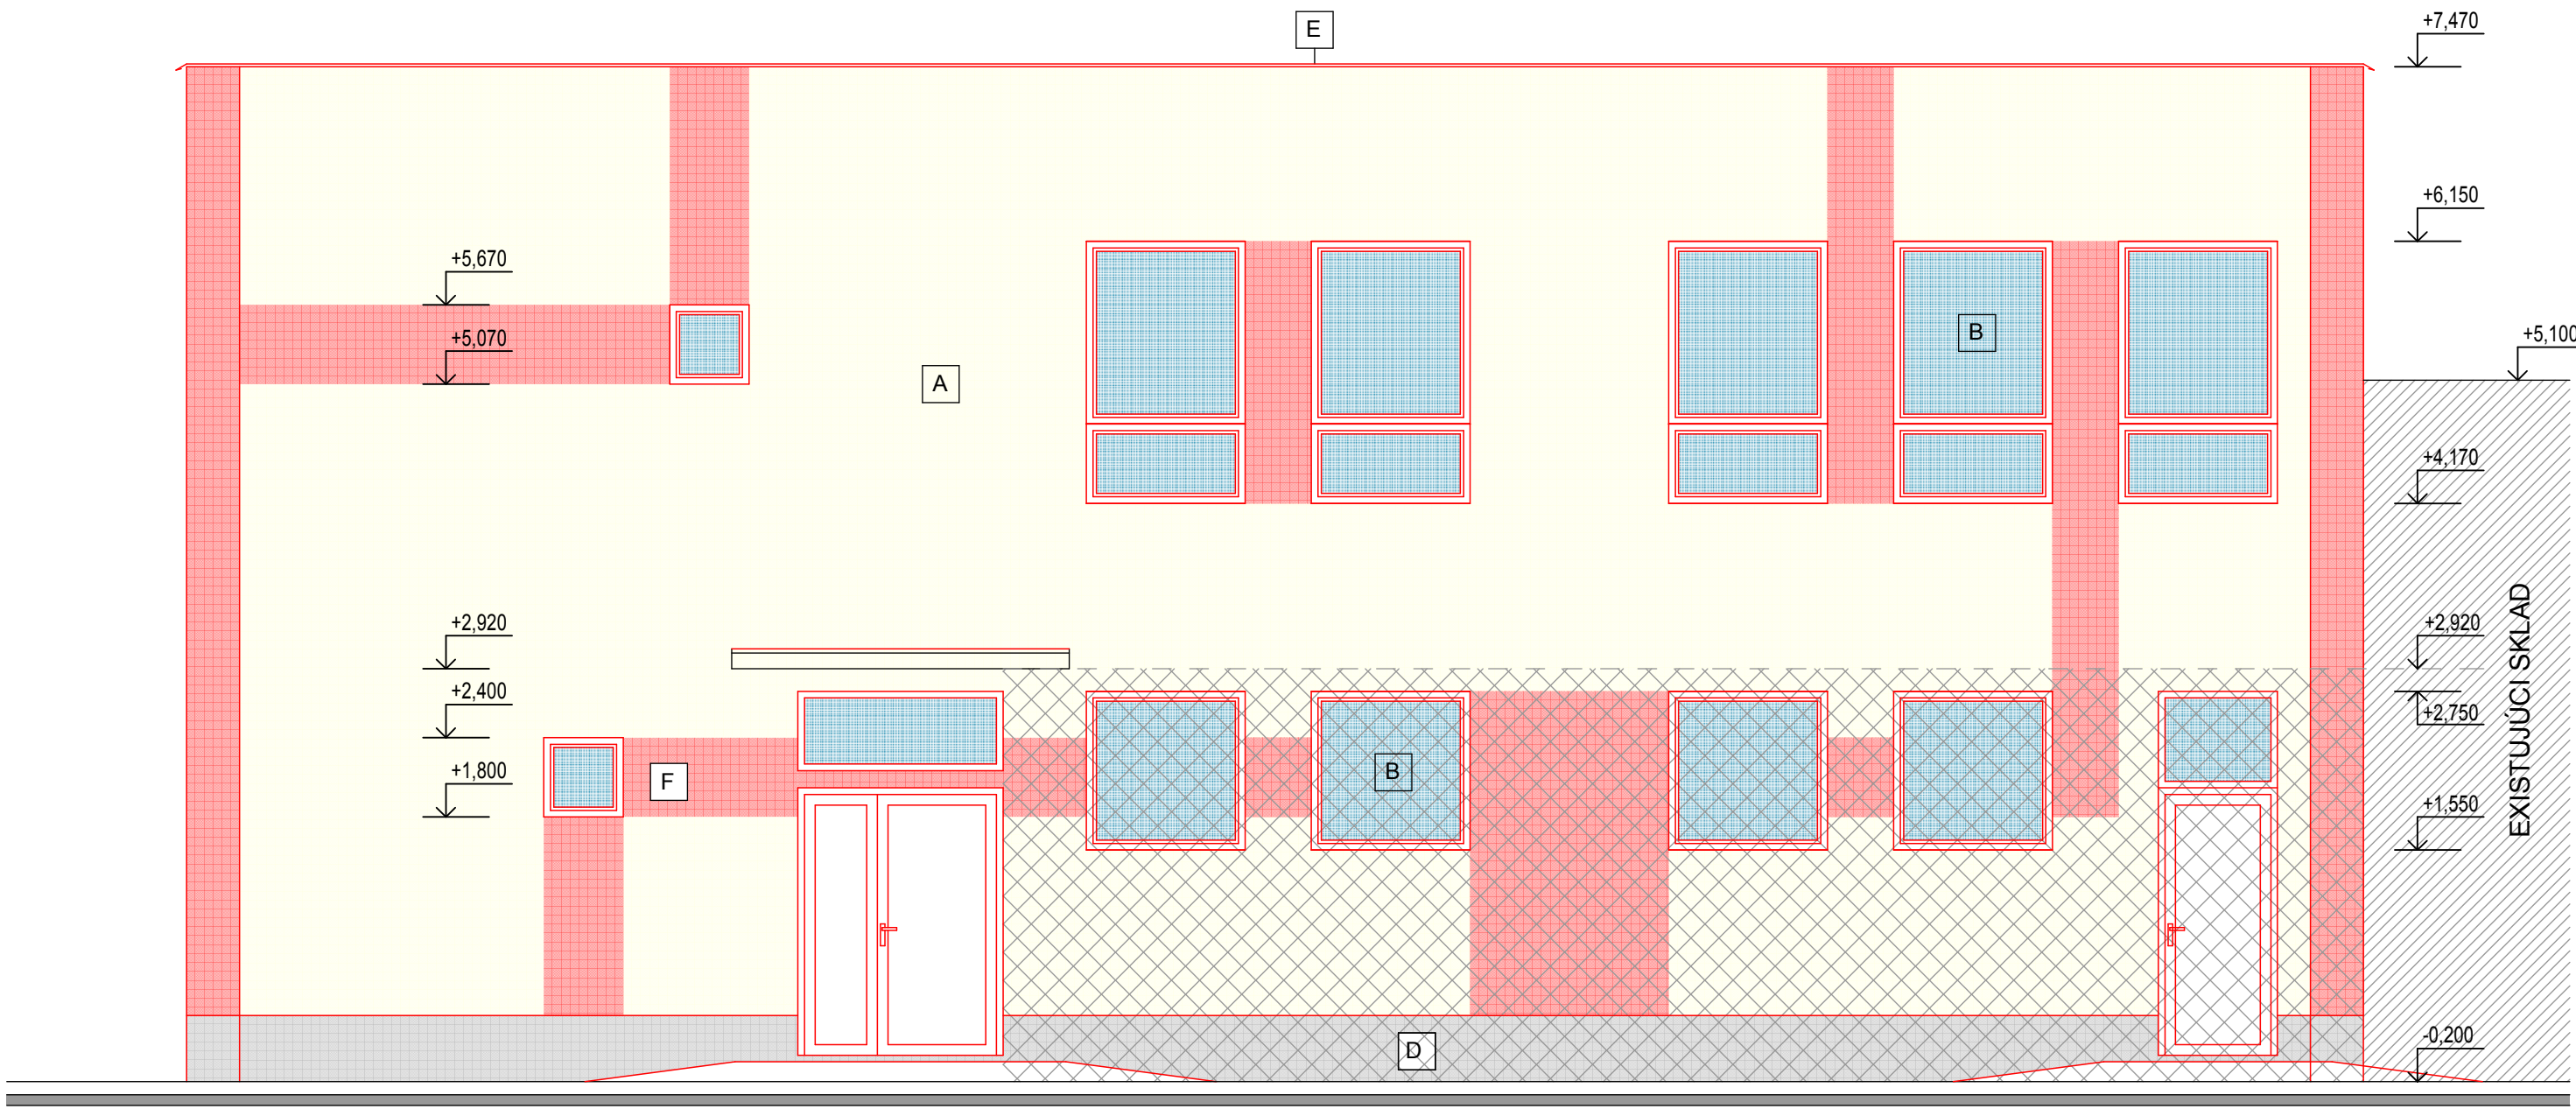

POHĽAD ZÁPADNÝ

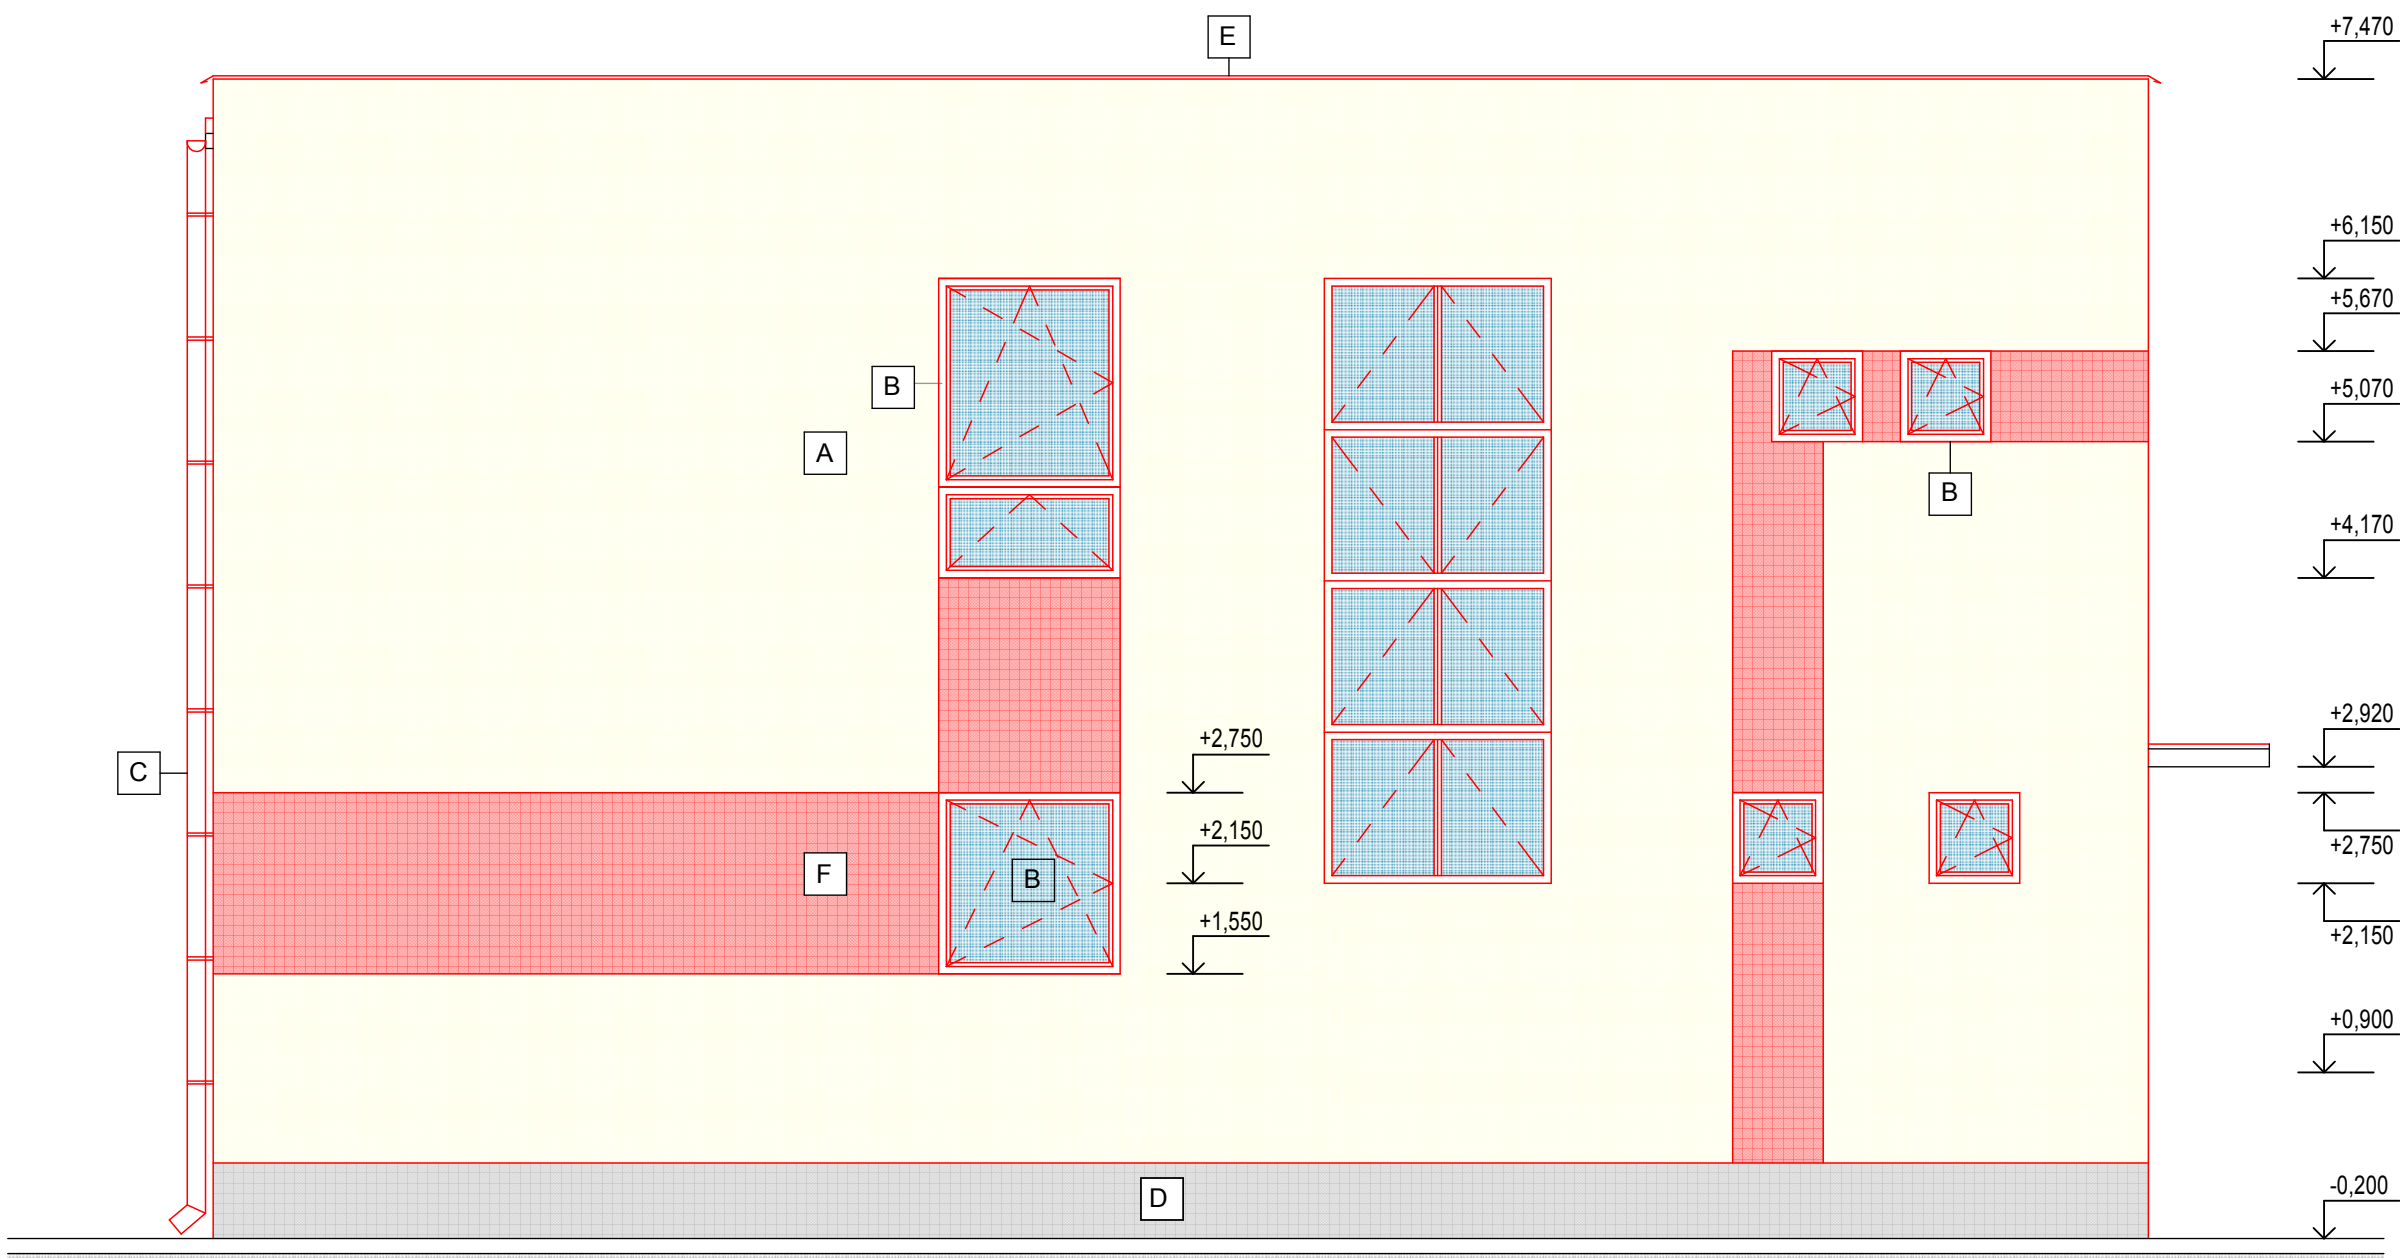

POHĽAD SEVERNÝ

LEGENDA

A	KONTAKTNÝ ZATEPLOVACÍ SYSTÉM, SILIKÁTOVÁ OMIETKA - FARBA BÉŽOVÁ
B	PLASTOVÉ OKNÁ - FARBA BIELÁ
C	DAŽDOVÝ ZVOD, KLAMP.PRVKY - POZINKOVANÉ
D	SOKLOVÁ OMIETKA - FARBA SIVÁ
E	FÓLIOVÁ KRYTINA
F	KONTAKTNÝ ZATEPLOVACÍ SYSTÉM, SILIKÁTOVÁ OMIETKA - FARBA ORANŽOVÁ

- PRIESTORY PRE BUDÚCE ÚČELY MESTA

NOVÝ STAV

HLAVNÝ PROJEKTANT: Ing. MOLNÁR L.		ZODP. PROJEKTANT: Ing.arch. MOLNÁR Z.	KRESLIL:	<div>MODULUS</div> <div>s.r.o.</div> <div>PROJEKTOVÁ KANCELÁRIA</div> <div>DUNAJSKÁ STREDA</div> <div>tel. 0905 417-627</div>
INVESTOR		MESTO DUNAJSKÁ STREDA, MESTSKÝ ÚRAD 929 01 Dunajská Streda, ul. HLAVNÁ 50/16		
NÁZOV STAVBY: Rekonštrukcia budovy za účelom vybudovania Komunitného centra v Dunajskej Strede				
MIESTO STAVBY : Dunajská Streda, parc. č. 3397/2, /3, /4				
POHĽADY SEVERNÝ, ZÁPADNÝ				FORMÁT 6x44
				DÁTUM 01.2014
				ÚČEL DRS
				ARCH. ČÍSLO A 06
				MIERKA M=1:50