


POHLADY 2 – ST. STAV, BÚRACIE PRÁCE

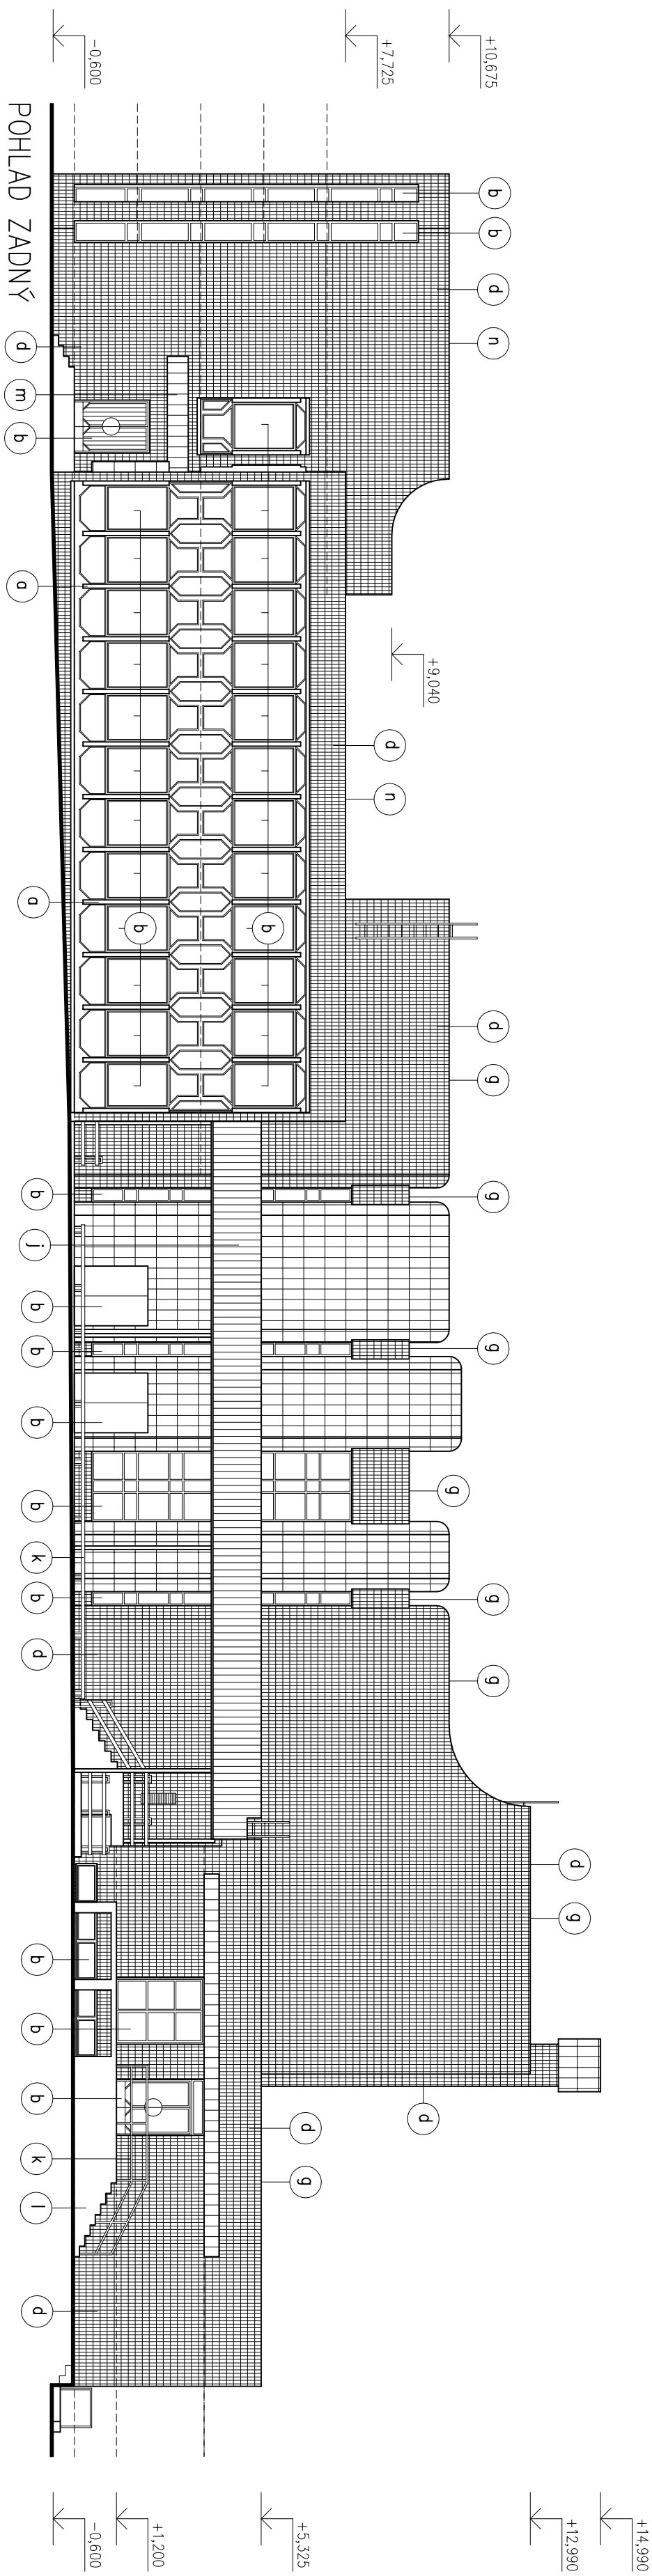

LEGENDA POLOŽÍEK:

- | | | | |
|---|--|---|--|
| d | DEMONTÁŽ ATYPOCKEJ SENDVIČOVEJ STENY S OCELOVOU KONŠTRUKCIOU V PLNOM ROZSAHU | j | DEMONTÁŽ PRÍSTREŠKU TERASY V PLNOM ROZSAHU |
| b | DEMONTÁŽ VPRPNÍ OKENNÝCH A DYERNÝCH OTVOROV | k | DEMONTÁŽ OCELOVÉHO ZABRADLIA |
| c | DEMONTÁŽ VPRPNÍ DYERNÝCH OTVOROV VRÁTANE ZARUBNE | l | DEMONTÁŽ NAKLADNEJ RAMPY SO SCHODISKOM V PLNOM ROZSAHU |
| d | DEMONTÁŽ KERAMICKÉHO OBKLADU FASADY | m | DEMONTÁŽ PRÍSTREŠKU VSTUPU |
| g | DEMONTÁŽ OPLECHOVANIA ATIKY | n | DEMONTÁŽ OKAPNICE |

POZNÁMKA:

- NAKOLKO NAVROVANE STAVEBNÉ DIELO JE PRESTABOU EXISTUJÚCEHO OBJEKTU, JE POTREBNÉ POČAS VYSTAVBY VYKONAŤ PRIEBEŽNÉ KONTROLNÉ MERANIA A PRÍPADNÉ ODCHÝLKY PROJEKTOVEJ DOKUMENTÁCIE OD SKUTOČNOSTI ZAKOMPOŇOVAŤ DO STAVEBNÉHO PROCESU
- ZMENY PREPOČÍDAJÚCE ZÁSADY DO NOSNÝCH KONŠTRUKCIÍ JE POTREBNÉ KONZULTOVAŤ S PROJEKTANTOM
- VŠETKY BURACE A STAVEBNÉ PRÁCE JE POTREBNÉ VYKONAŤ V SÚLADE S LESOHLAVÝMI PŘEPISMI OHLAVOM BEZPEČNOSTI PRÁCE

HIP :	ZODPOVEDNÝ PROJEKTANT :	KRESIL :
ING. RICHARD VOLTÁŠ	ING. RICHARD VOLTÁŠ	ING. RICHARD VOLTÁŠ
MESTO STAVBY :	INVESTOR :	MESTO NEMŠOVA,
MESTO NEMŠOVÁ, par. č. 814/1	UL. JANKA PALU 2/3, 914 41	NEMŠOVA

S.A.B.A. spol. s r.o.,
architektonická projekčná kancelária
Právnika s.r.o. Bratislava 6, 8271/11 Bratislava
www.sabaprojekt.sk

STAVBA :
ZNIŽENIE ENERGETICKEJ NÁROČNOSTI
OBJEKTU KULTÚRNEHO DOMU V NEMŠOVEJ

STAV. OBEKTY : E-SO.01 / OBJEKT KULTÚRNEHO DOMU
E-SO.01.A1 / REKONŠTRUKCIA OBVODOVÉHO PLAŠŤA
E-SO.01.A1.01 / ARCHITEKTONICKO – STAVEBNÉ RIEŠENIE

NÁZOV :

POHLADY 2 – ST. STAV, BÚRACIE PRÁCE

MIERKA :

1:150

E-S001.01.08

S.A.B.A. spol. s r.o.
architektonicko projektová kancelária
Prírodné námestie 6, 971 01 Prievidza
IČO: 3646 / 542 33 72, mob.: 0905 245 290
mail: sabaprojekt@gmail.com
www.sabaprojekt.sk

FORMAT :	3 x A4
----------	--------

DATE: JUN 2014

STUPEN PD :

Č. ZÁKAZKY

MIERKA :

1:150 E-S001.01.08

POHLAD BOČNÝ

