


# PÔDORYS 3. NP – NOVÝ STAV

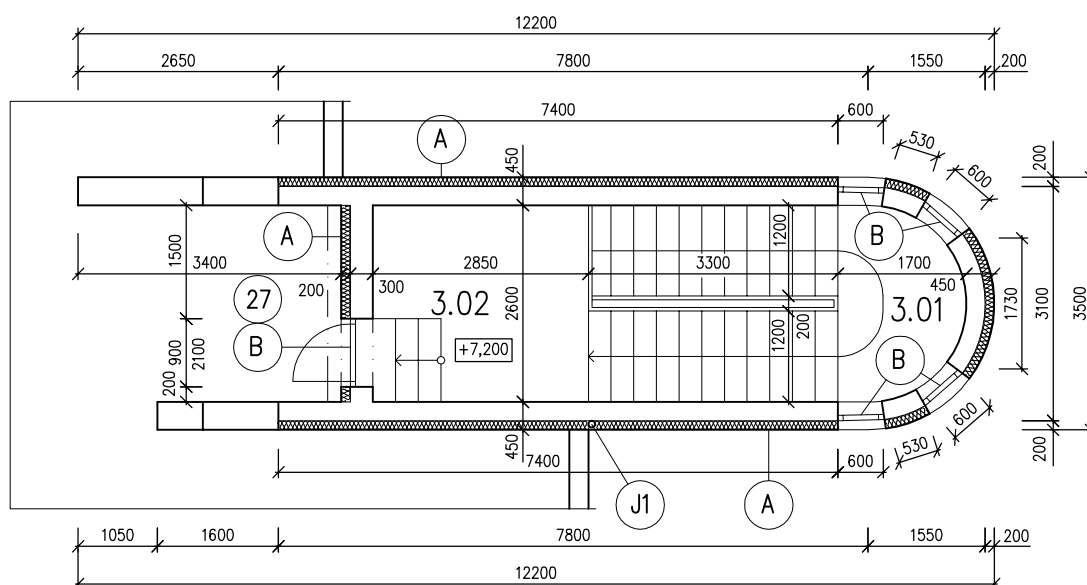


## LEGENDA MIESTNOSTÍ:

Č.M.	NÁZOV MIESTNOSTI	PLOCHA (m <sup>2</sup> )
3.01	SCHODISKO	11,50
3.02	SCHODISKOVÝ PRIESTOR	7,41

## LEGENDA POLOŽIEK:

- (A) NOVONAVRHOVANÉ ZATEPLENIE OBVODOVÉHO PLÁŠŤA TEPELNOU  
IZOLÁCIOU – POLYSTYRÉN HR. 120 MM
- (B) NOVONAVRHOVANÁ PLASTOVÁ VÝPLŇ OKENNÉHO A DVERNÉHO OTVORU
- (J1) NOVONAVRHOVANÝ DÝMOVOD OD NOVONAVRHOVANÉHO  
ZÁSOBNÍKA TÚV ZABUDOVANÝ V ZATEPLOVACOM SYSTÉME  
/ OKOLIE BUDE RIEŠENÉ MINERÁLNOU VLNOU /


## LEGENDA HMÔT:

 

EXISTUJÚCE KONŠTRUKCIE



TEPELNÁ IZOLÁCIA

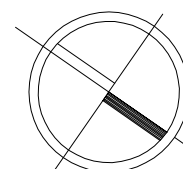

## POZNÁMKA:

- NAKOLKO NAVRHOVANÉ STAVEBNÉ DIELO JE PRESTAVBOU EXISTUJÚCEHO OBJEKTU, JE POTREBNÉ POČAS VÝSTAVBY VYKONÁVAŤ PRIEBEŽNÉ KONTROLNÉ MERANIA A PRÍPADNÉ ODCHÝLKY PROJEKTOVEJ DOKUMENTÁCIE OD SKUTOČNOSTI ZAKOMPOŇOVAŤ DO STAVEBNÉHO PROCESU
- ZMENY PREDPOKLADAJÚCE ZÁSAHY DO NOSNÝCH KONŠTRUKCIÍ JE POTREBNÉ KONZULTOVAŤ S PROJEKTANTOM
- VŠETKY BÚRACIE A STAVEBNÉ PRÁCE JE POTREBNÉ VYKONÁVAŤ V SÚLADE S LEGISLATÍVNymi PREDPISMI OHLADOM BEZPEČNOSTI PRÁCE

HIP : ING. RICHARD VOJTÁŠ	ZODPOVEDNÝ PROJEKTANT : ING. RICHARD VOJTÁŠ	KRESLIL : MIROSLAV MENDEL ING. RICHARD VOJTÁŠ	<b>S.A.B.A.</b> spol. s r.o. architektonicko projektová kancelária Pribinovo námestie 6, 971 01 Prievidza tel./ fax: 046 / 542 37 72, mob.: 0905 245 290 mail: sabaprojekt@gmail.com www.sabaprojekt.sk
MIESTO STAVBY : MESTO NEMŠOVÁ, par. č. 814/1	INVESTOR : MESTO NEMŠOVÁ, UL. JANKA PALU 2/3, 914 41 NEMŠOVÁ		
STAVBA : <b>ZNÍŽENIE ENERGETICKEJ NÁROČNOSTI OBJEKTU KULTÚRNEHO DOMU V NEMŠOVEJ</b>			
STAV. OBEKT : E-S0.01 / OBJEKT KULTÚRNEHO DOMU E-S0.01.A1 / REKONŠTRUKCIA OBVODOVÉHO PLÁŠŤA ČASŤ : E-S0.01.A1.01 / ARCHITEKTONICKO – STAVEBNÉ RIEŠENIE			
NÁZOV : <b>PÔDORYS 3. NP – NOVÝ STAV</b>			FORMÁT : 1 x A4 DÁTUM : JÚN 2014 STUPEŇ PD : PSP Č. ZÁKAZKY : 11/2014 MIERKA : 1:100 Č. VÝKRESU : E-S001.01.13