


SITUÁCIA

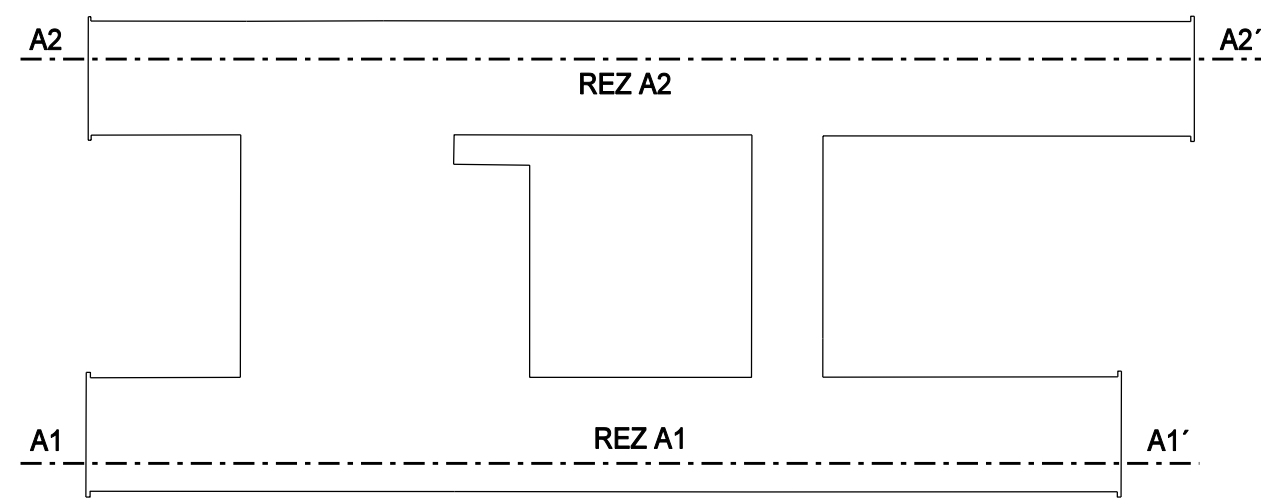

GEOS - g.k., s.r.o. Radničského 28, 811 07 Bratislava IČO : 35943246 TEL : 0905182574, email : geosgh@gmail.com	Výhotovil : Peter Kokles Kraj : Bratislavský	Zameral : GEOS - g.k., s.r.o. Okres : Bratislava - Rača	Autorizačne overil : Ing. Marián Šuran Dátum : Bratislava, 25.5.2016
Stavba : STATICKÝ POSUDOK PLICKOVÁ - ZAMERANIE OBJEKTU			Formát : 400x1150
Druh prác : pozdĺžny rez			Mierka : 1:100
Odberteľ : Generálny investor Bratislavy, Záporožská 5, 852 92, Bratislava 5			Súř.systém : Výřkový systém : Bpv Číslo výřresu : 4