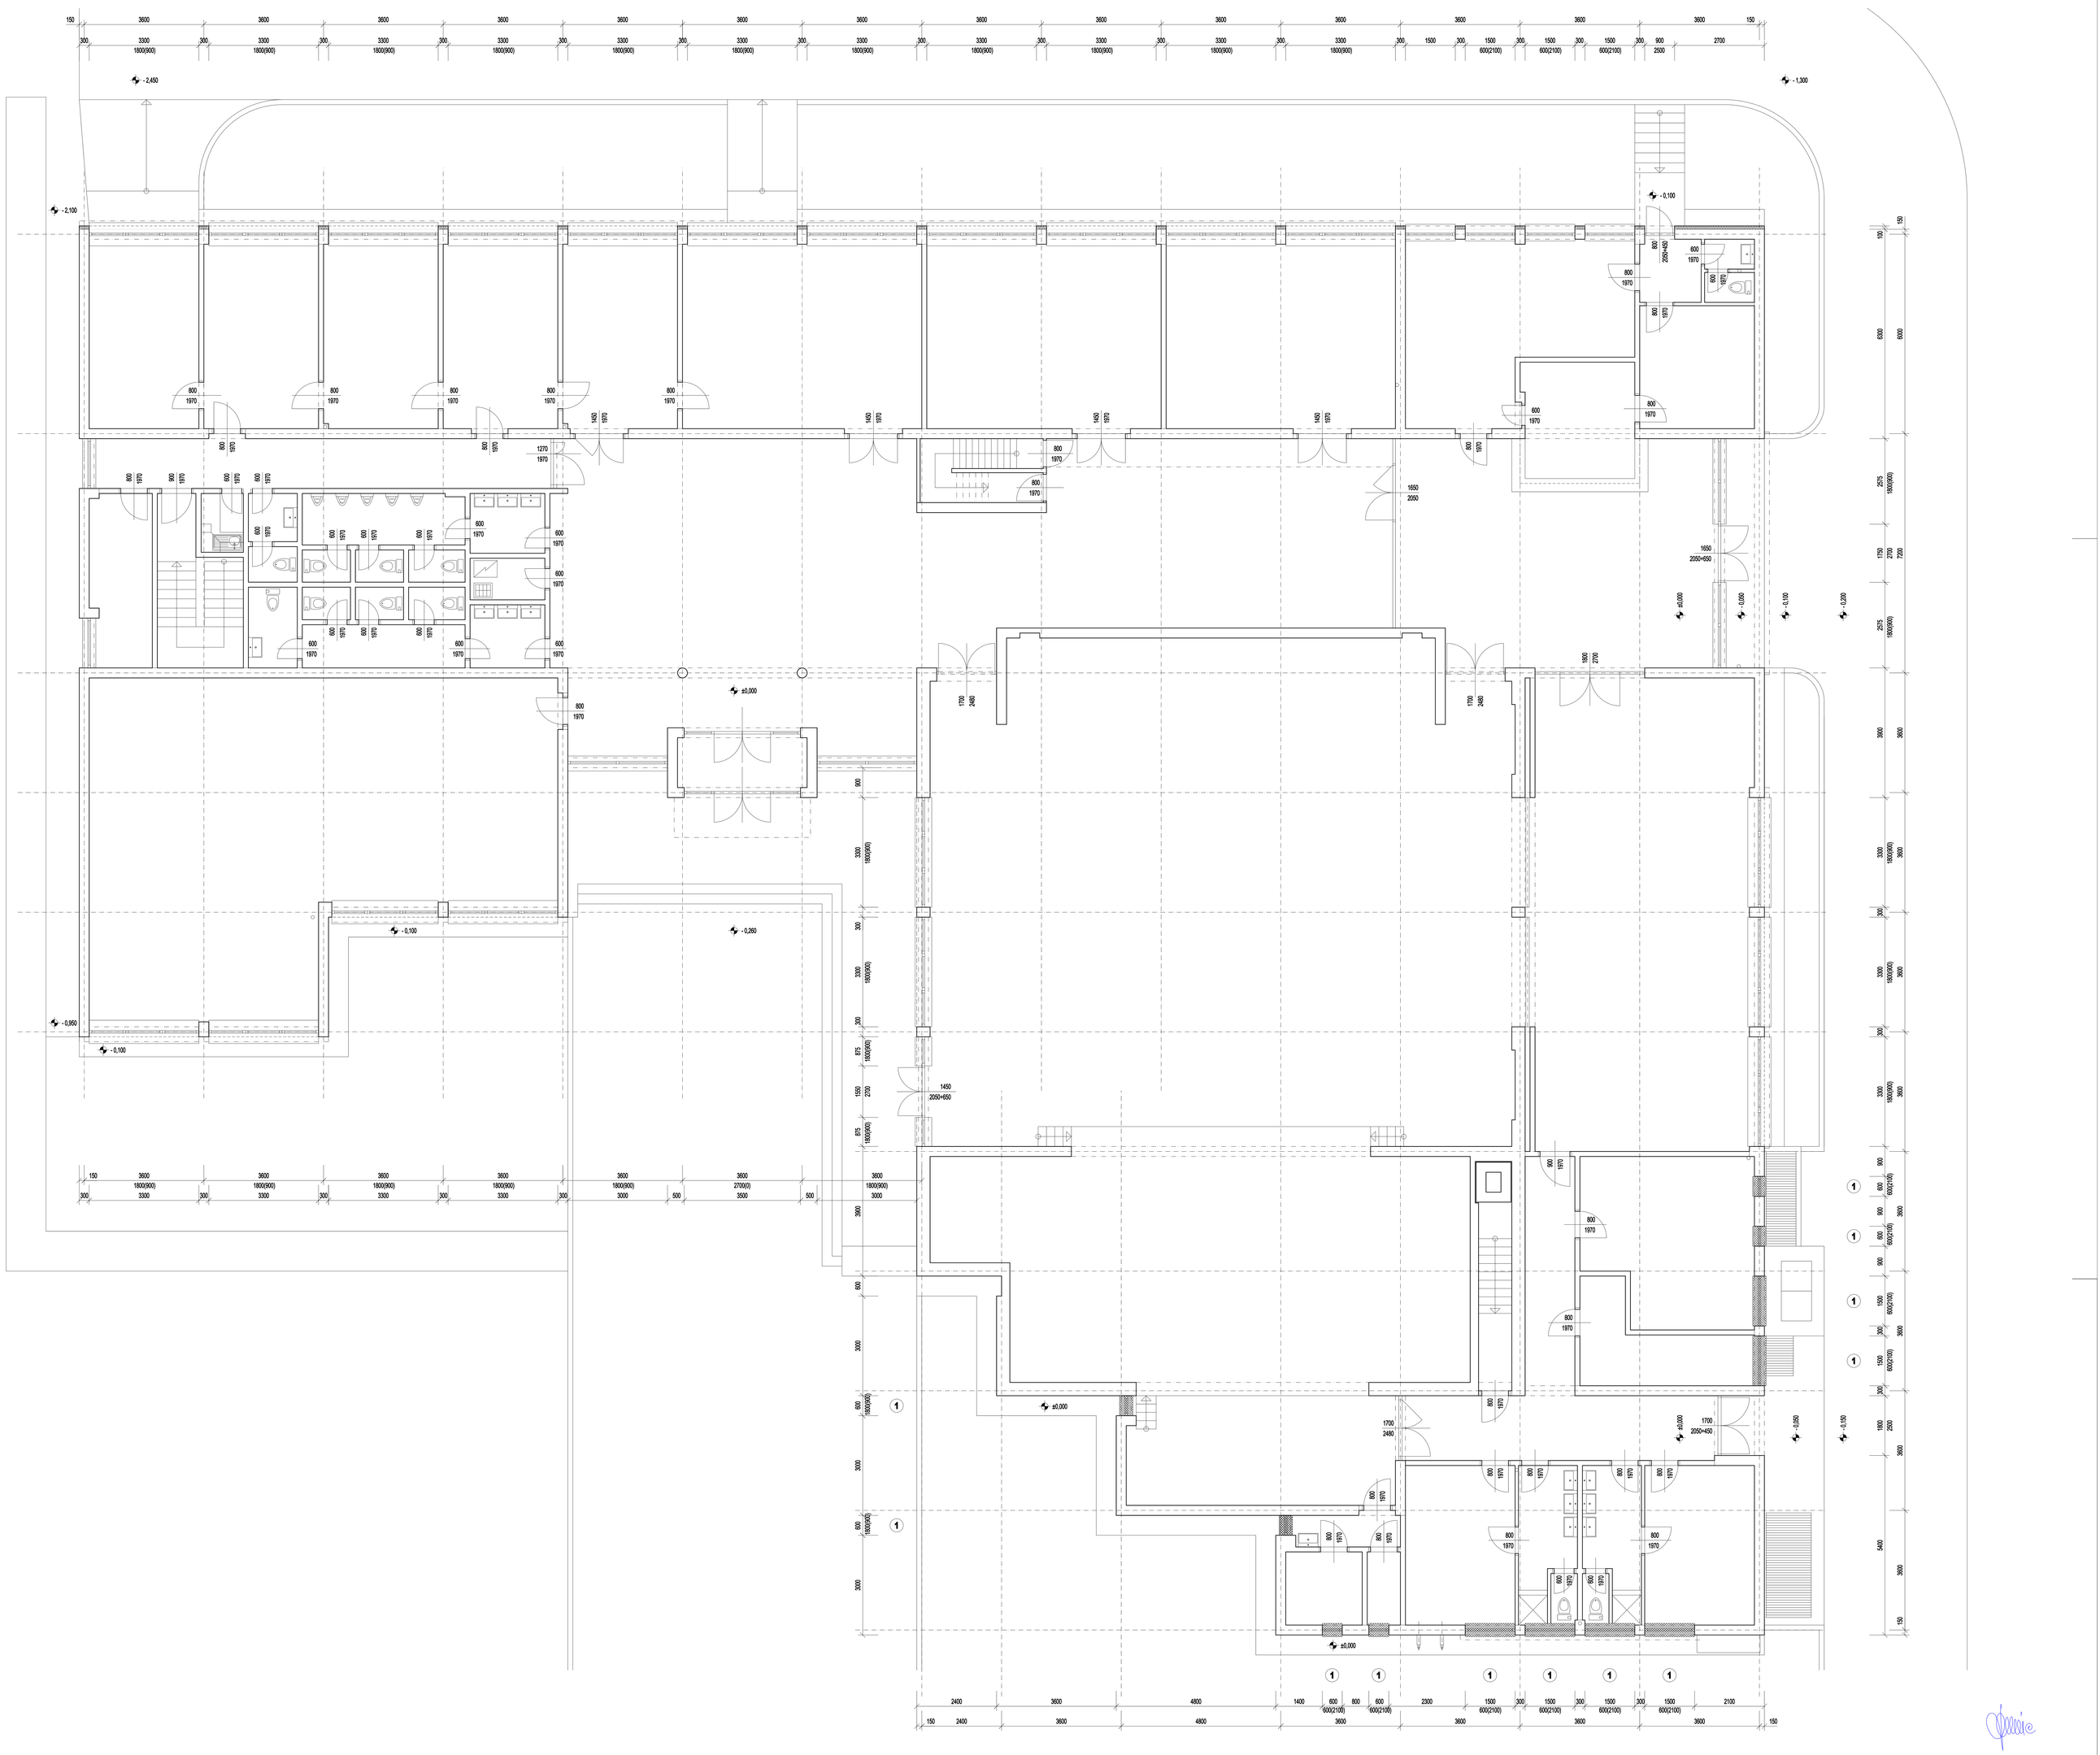

LEGENDA BÚRACÍCH PRÁC A STAVEBNÝCH ÚPRAV :

- n KONŠTRUKCIE URČENÉ NA VYBÚRANIE, DEMONTÁŽ A ÚPRAVU
- 1 VYBÚRANIE VÝPLNE OTVORU - DREVENÉ OKNO, VRÁTANE OPLECHOVANIA PARAPETU
- 2 ODSTRÁNENIE DREVENÉHO OBKLADU FASÁDY
- 3 ODSTRÁNENIE OPLECHOVANIA STREŠNEJ ATIKY Z POZINKOVANÉHO PLECHU
- 4 ODSTRÁNENIE STREŠNEJ KRYTINY (antireflexný náter, 2x FOALBIT, IPA pásy, asfaltový náter, dierovaná lepenka)
- 5 DEMONTÁŽ BLESKOZVODU
- 6 ÚPRAVA ODSADENIA PLYNOVÉHO POTRUBIA
- 7 VYBÚRANIE VÝPLNE OTVORU - OCEĽOVÉ OKNO, VRÁTANE OPLECHOVANIA PARAPETU
- 8 VYBÚRANIE STREŠNEJ VPUSTE

±0,000 = 169,550 m n.m.

PARÉ ČÍSLO :	AUTOR PROJEKTU :	ING. IGOR KUNIC
	HLAVNÝ INŽINIER PROJEKTU :	ING. IGOR KUNIC
	ZODPOVEDNÝ PROJEKTANT :	ING. IGOR KUNIC
	VYPRACOVAL :	ING. IGOR KUNIC
PROFESIA : E1 - ARCHITEKTÚRA		

ProRAMA 90
SKLENÁROVA 28, 821 09 BRATISLAVA
mobil : +421 905 650 331 IČ DPH : SK 2021448341
mail : igor.kunic@gmail.com IČO : 35 760 681

INVESTOR :
Obec Suchá nad Parnou č. 68
919 01 Suchá nad Parnou

NÁZOV STAVBY : DOM KULTÚRY Zateplenie fasády a oprava strechy 919 01 Suchá nad Parnou	STUPEŇ : JP
	DÁTUM : September 2015
	FORMÁT : 12 A4
	ČÍSLO ZÁK. :
OBJEKT : SO - 01 Zateplenie fasády KD a oprava strechy	FILE :
NÁZOV VÝKRESU : PÔDORYS PRÍZEMIA - búracie práce	MIERKA : 1 : 75
	Č. VÝKRESU : E1. 02