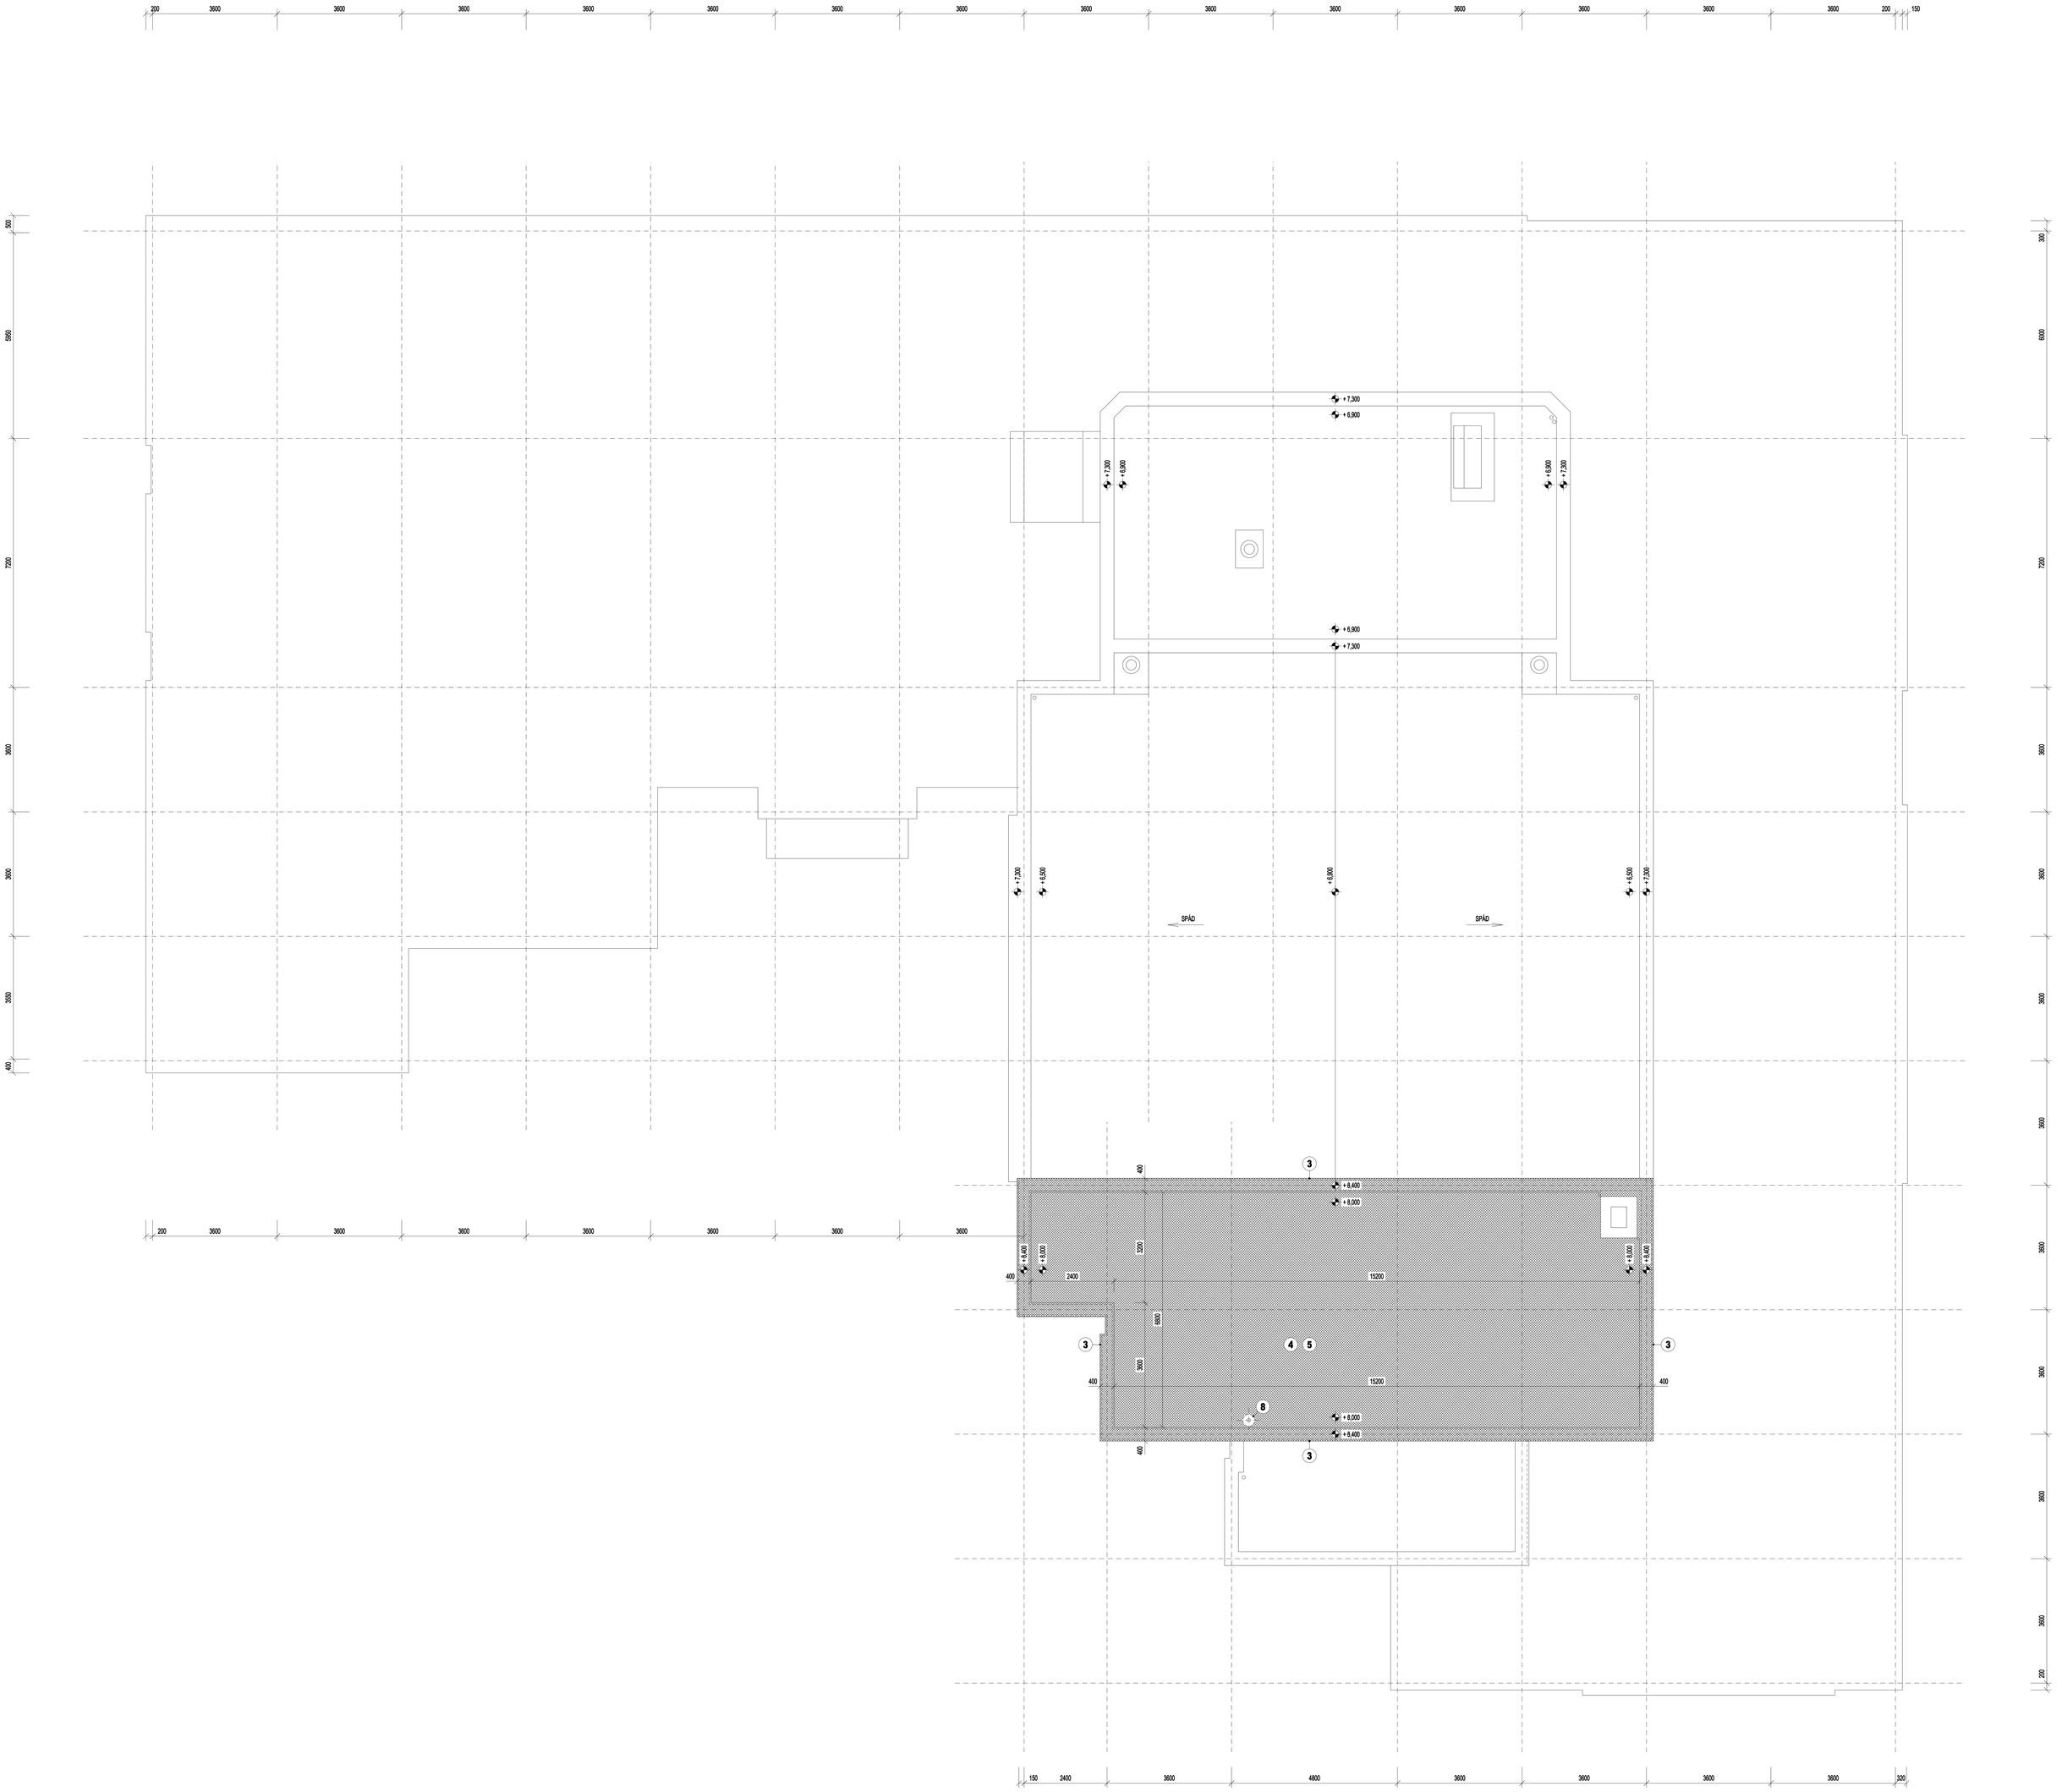

±0,000 = 169,550 m n.m.

LEGENDA BÚRACÍCH PRÁC A STAVEBNÝCH ÚPRAV :

- n KONŠTRUKCIE URČENÉ NA VYBÚRANIE, DEMONTÁŽ A ÚPRAVU
- 1 VYBÚRANIE VÝPLNE OTVORU - DREVENÉ OKNO, VRÁTANE OPLECHOVANIA PARAPETU
- 2 ODSTRÁNENIE DREVENÉHO OBKLADU FASÁDY
- 3 ODSTRÁNENIE OPLECHOVANIA STREŠNEJ ATIKY Z POZINKOVANÉHO PLECHU
- 4 ODSTRÁNENIE STREŠNEJ KRYTINY (antireflexný náter, 2x FOALBIT, IPA pásy, asfaltový náter, dierovaná lepenka)
- 5 DEMONTÁŽ BLESKOZVODU
- 6 ÚPRAVA ODSADENIA PLYNOVÉHO POTRUBIA
- 7 VYBÚRANIE VÝPLNE OTVORU - OCEĽOVÉ OKNO, VRÁTANE OPLECHOVANIA PARAPETU
- 8 VYBÚRANIE STREŠNEJ VPUSTE

PARÉ ČÍSLO :		AUTOR PROJEKTU :	ProRoma s.r.o.
		ING. IGOR KUNIC	SKLENÁROVA 28, 821 09 BRATISLAVA
		HLAVNÝ INŽINIER PROJEKTU :	mobil : +421 905 650 331 IČ DPH : SK 2021440341
		ING. IGOR KUNIC	mail : igor.kunic@gmail.com IČO : 35 760 681
		ZODPOVEDNÝ PROJEKTANT :	
		ING. IGOR KUNIC	INVESTOR :
		VYPRACOVAL :	Obec Suchá nad Parnou č. 68
PROFESIA :	E1 - ARCHITEKTÚRA	ING. IGOR KUNIC	919 01 Suchá nad Parnou

NÁZOV STAVBY :	DOM KULTÚRY Zateplenie fasády a oprava strechy 919 01 Suchá nad Parnou	STUPEŇ :	JP
		DÁTUM :	September 2015
		FORMÁT :	12 A4
		ČÍSLO ZÁK. :	
OBJEKT :	SO - 01 Zateplenie fasády KD a oprava strechy	FILE :	
NÁZOV VÝKRESU :	PÔDORYS STRECHY - 3. úroveň - búracie práce	MIERKA : 1 : 75	Č. VÝKRESU : E1. 05