Tvar základových konštrukcií
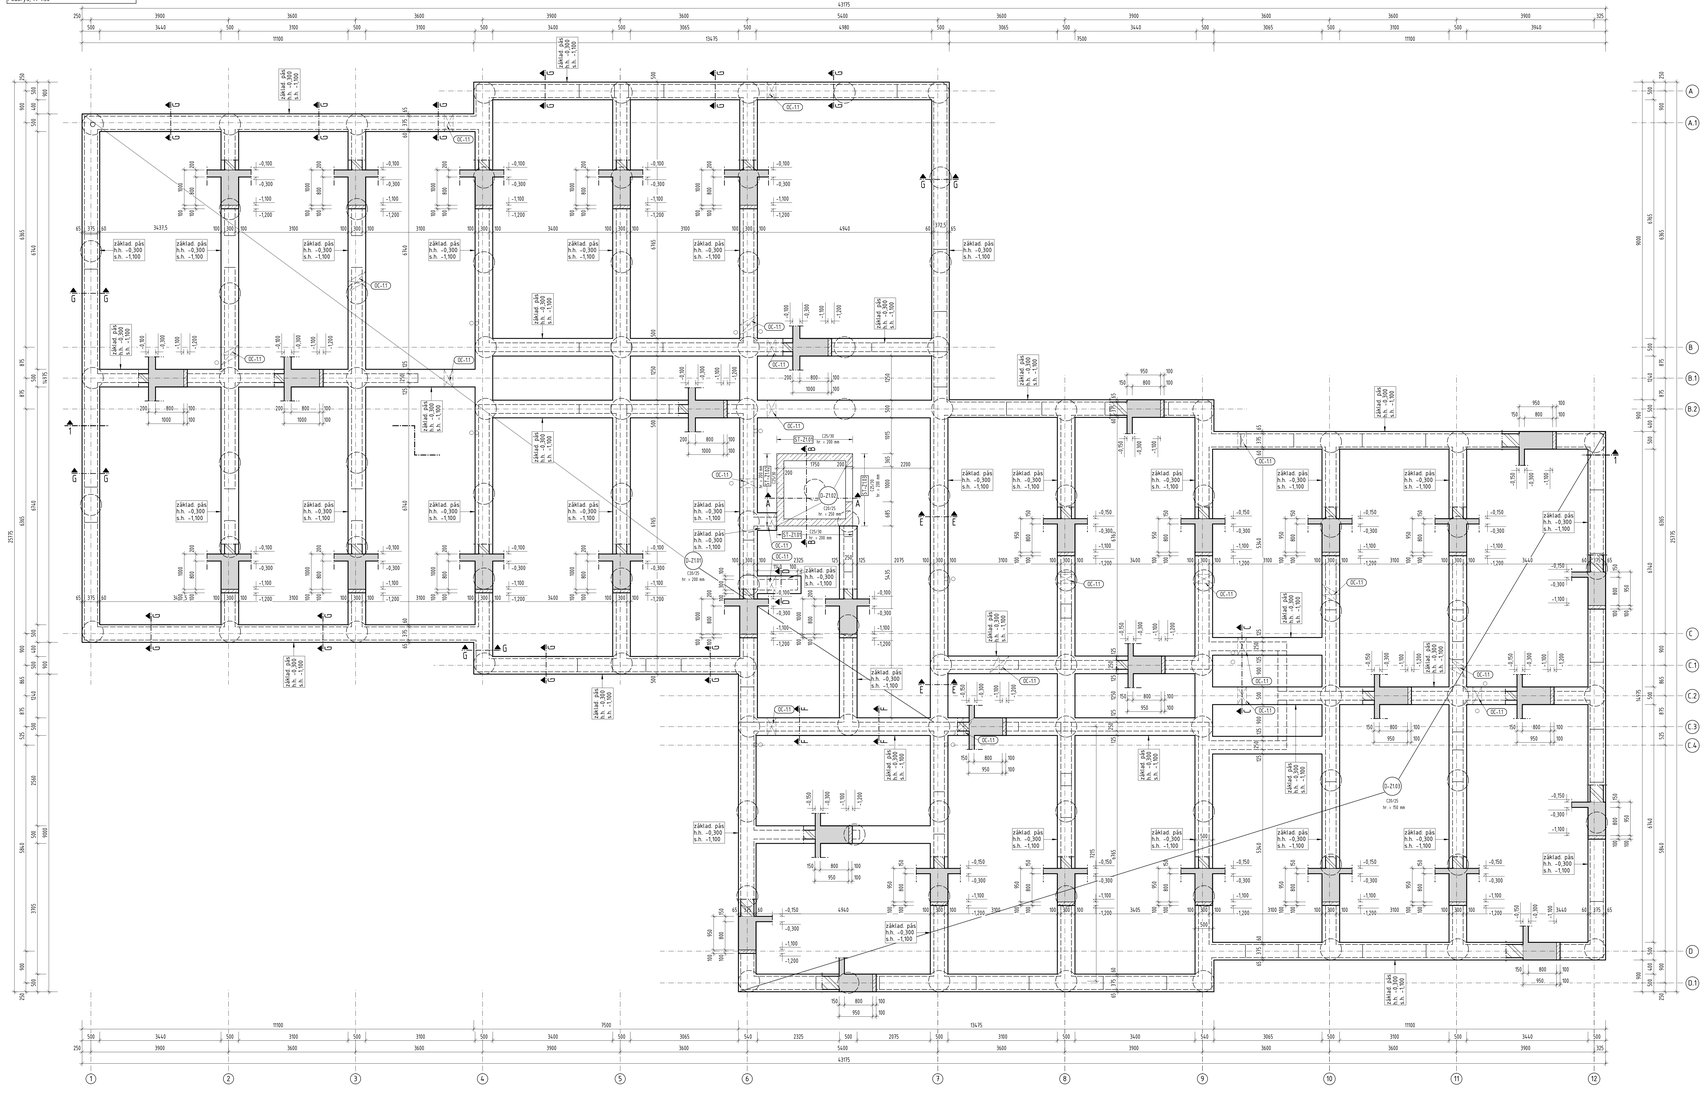
Pôdorys, M 1:50