

ZALOŽENIE IHRISKA S ROZMEROM 33,00 / 18,00 m

POH?AD P2


KÁBEL CYKY 5 x 4
CHRÁNIČKA KOFOFLEX o 40+50 mm
ZEMNENIE – PÁS. FeZn 30/4 (FeZn D10)

KOTENÝ OTVOR PR. 150 mm, LEN ROHOVÉ
OSTATNÉ OTVORY PR. 125 mm


BRÁNA NA VÝHADZOVANIE SNEHU

BRÁNA NA VÝHADZOVANIE SNEHU

POH?AD

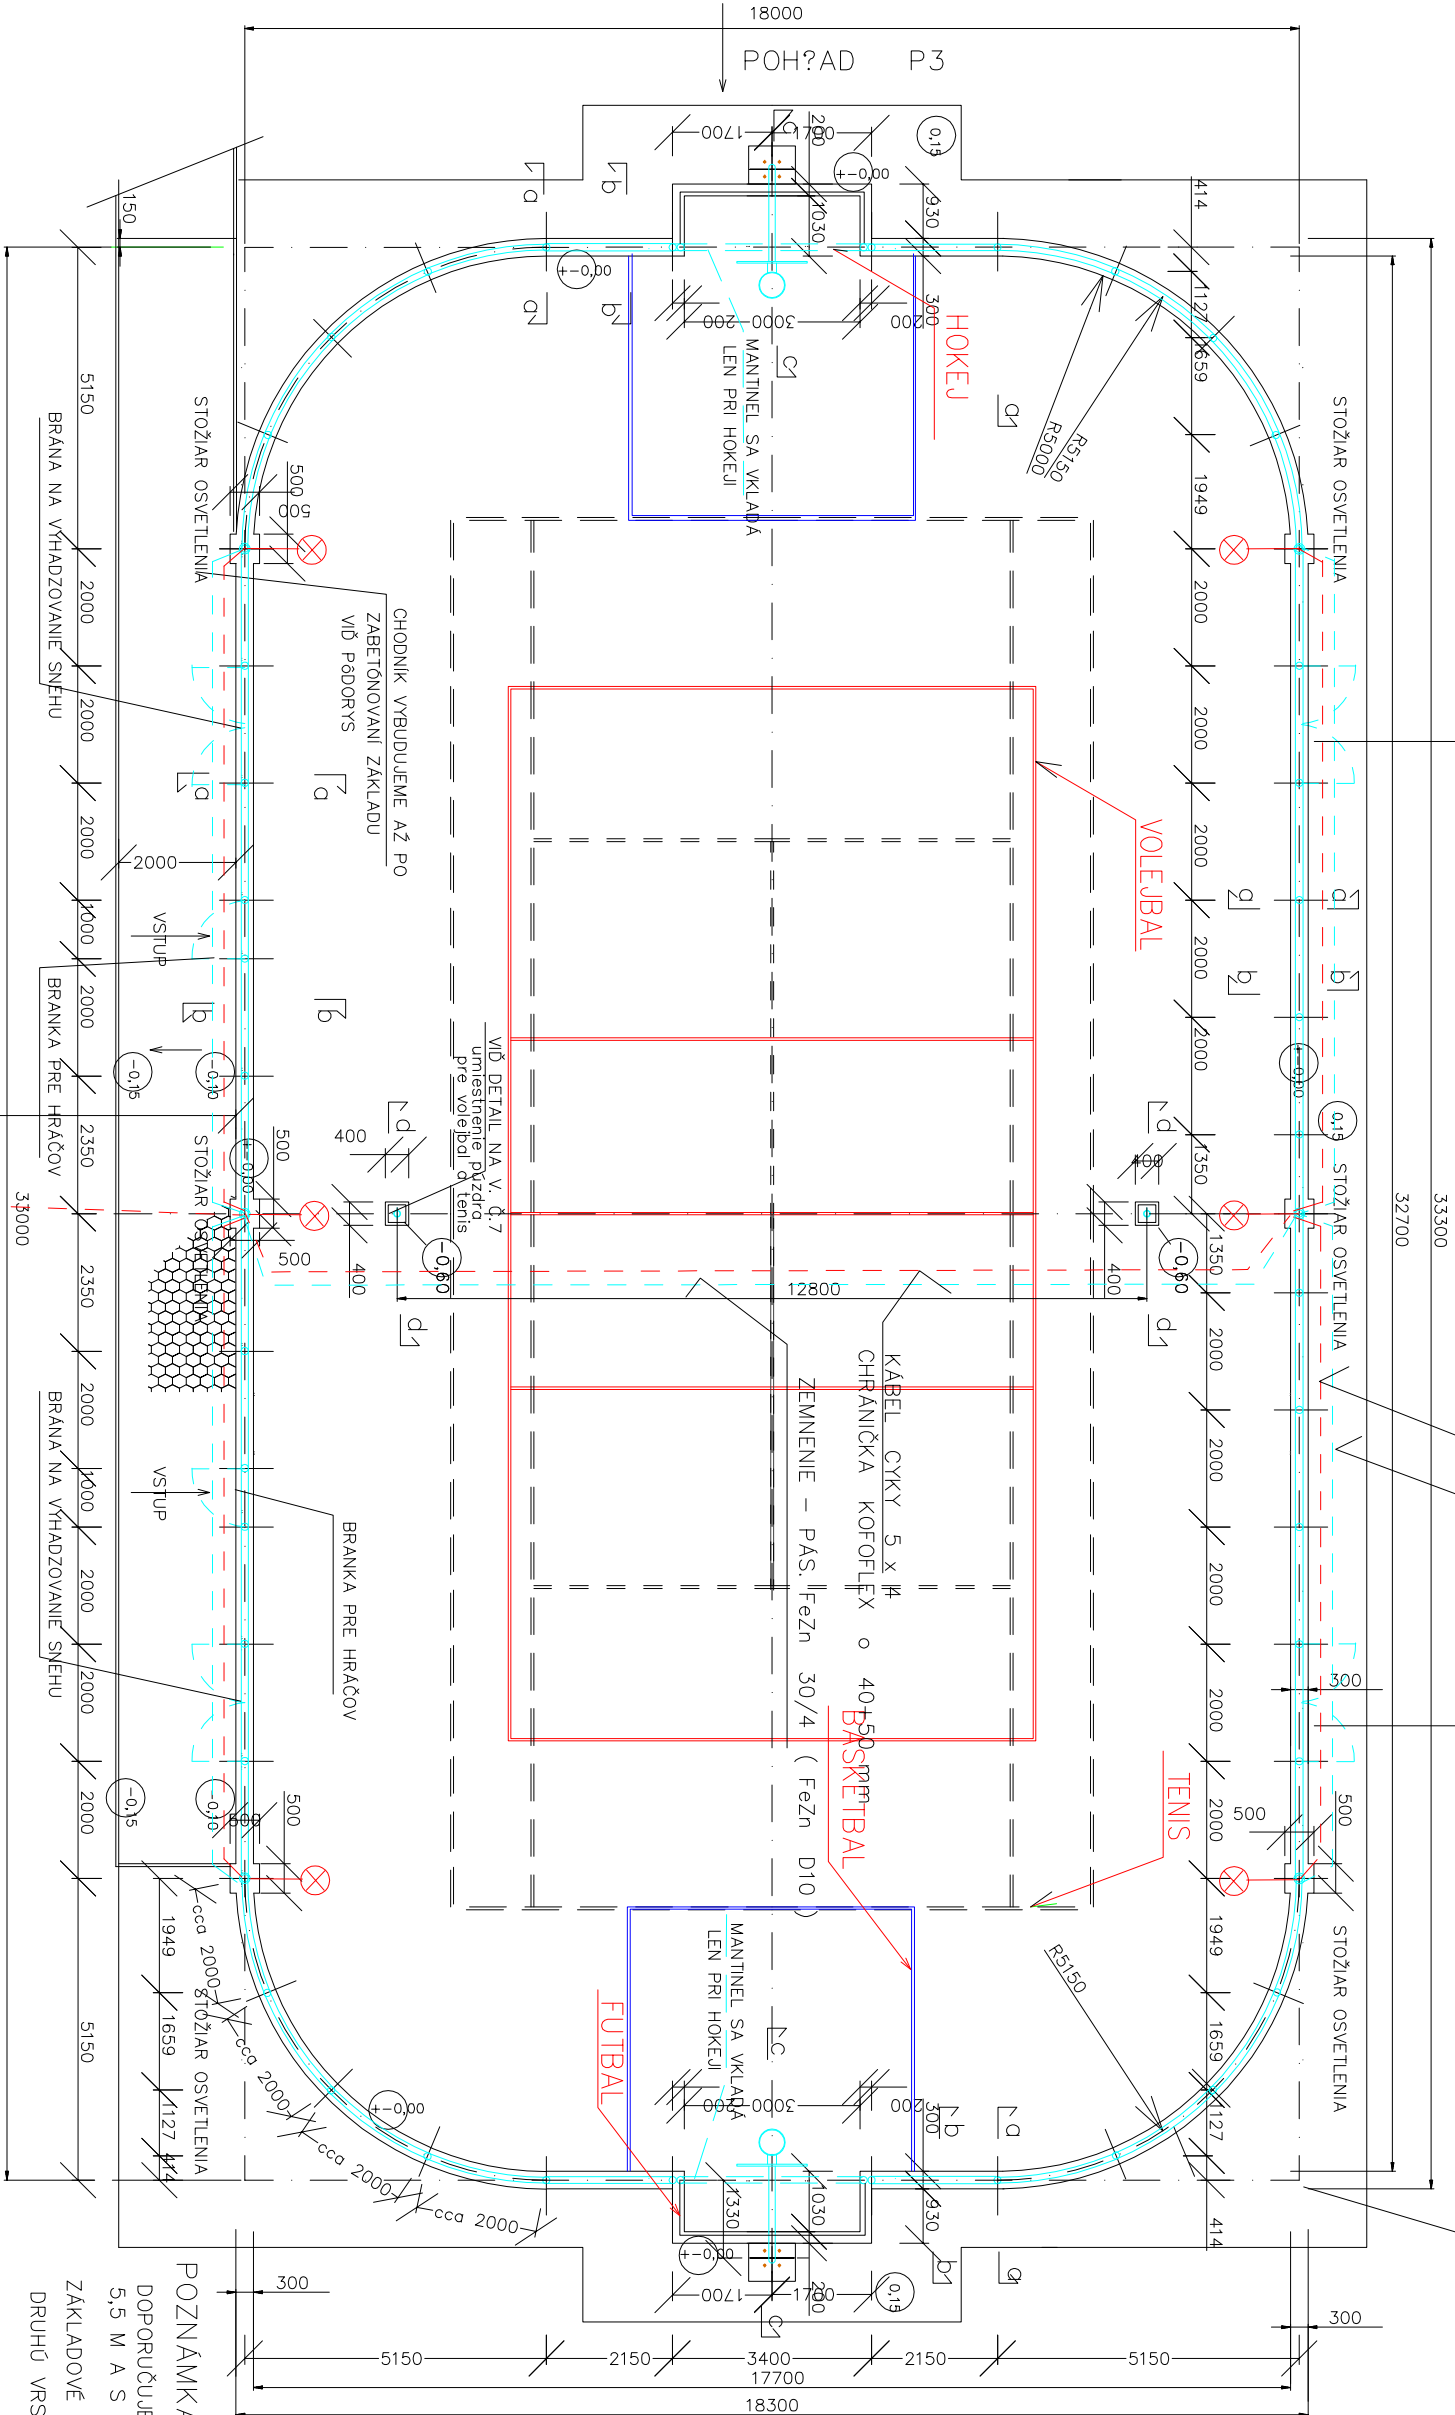

POH?AD

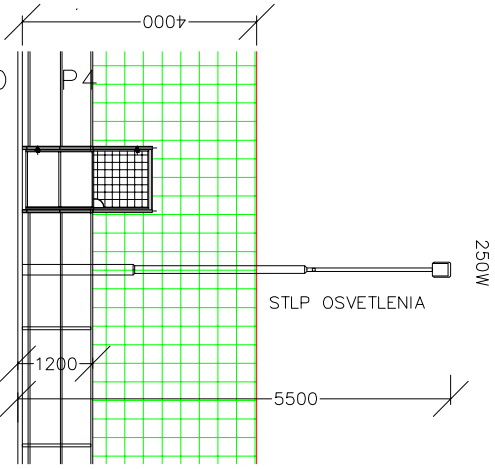

VÝKAZ MATERIÁLU


KÁBEL CYKY 5 x 4
všetne džky sťřpov
CHRÁNIČKA KOFOFLEX o 40+50 mm
ZEMNENIE – PÁS. FeZn 30/4 (FeZn D10)

POZNÁMKA

DOPORUČUJEME OSVET?OVACIE STOŽIARE S VÝŠKOU 5,5 M A S PRIKONOM 250W, ALEBO 100 – 150W,LED. L. ALEBO 6 ks
ZÁKLADOVÉ PATKY BETÓNOVAŤ V DVOCH VRSTVÁCH ROZSTOJEHO BETÓNU
DRUHÚ VRSTVU PO OSADENI STOŽIAROV A PRIPOJENÍ KÁBLOV

KOTVENIE OSVET?OVACIEHO STOŽIARA

REZ e – e

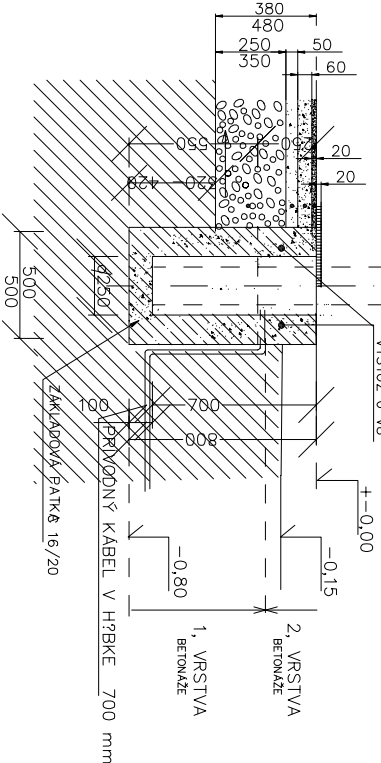

KÁBEL CYKY 5 x 4

CHRÁNIČKA KOFOFLEX o 40+50 mm

VÝKOP

ROZVADZAČ, MERANIE

JESTVUJÚCI EL. ST?P

E – STAVEBNÁ ČASŤ

VIACÚČELOVÉ IHRISKO S ROZMEROM 33,0/18,0 m

PROJEKT NA STAVENÉ POUVOLENIE

PARCELNÉ Č. 381/42

Zodp. projektant	Vypracoval	Kreslil	Kontroloval	SET projekt
Reg.č. 3528	V. Šouc		V. Šouc	Priemyselné 12
V. Šouc				965 63 Zbor nad Hornom
Kraj. :	BAŇSKOBYSTRICKÝ	MO/OU	KREMNIČKA	Formát: 5 A4
Investor:	OBECNÝ ÚRAD – KRAHULE			Datum: 03/2015
Názov dielce:	VIACÚČELOVÉ IHRISKO S MANTINELOVÝM SYSTÉMOM			Stupeň: PSP
	A UMELÝM TRÁVNÍKOM NA KRAHULIACH			Dátum: 07/2015 – P
				Arch.č. 5463
Názov:	NAVRH OSVETLENIA OHRISKA			č. v. 08

s.r.o.