




PÔDORYS PRÍZEMIA

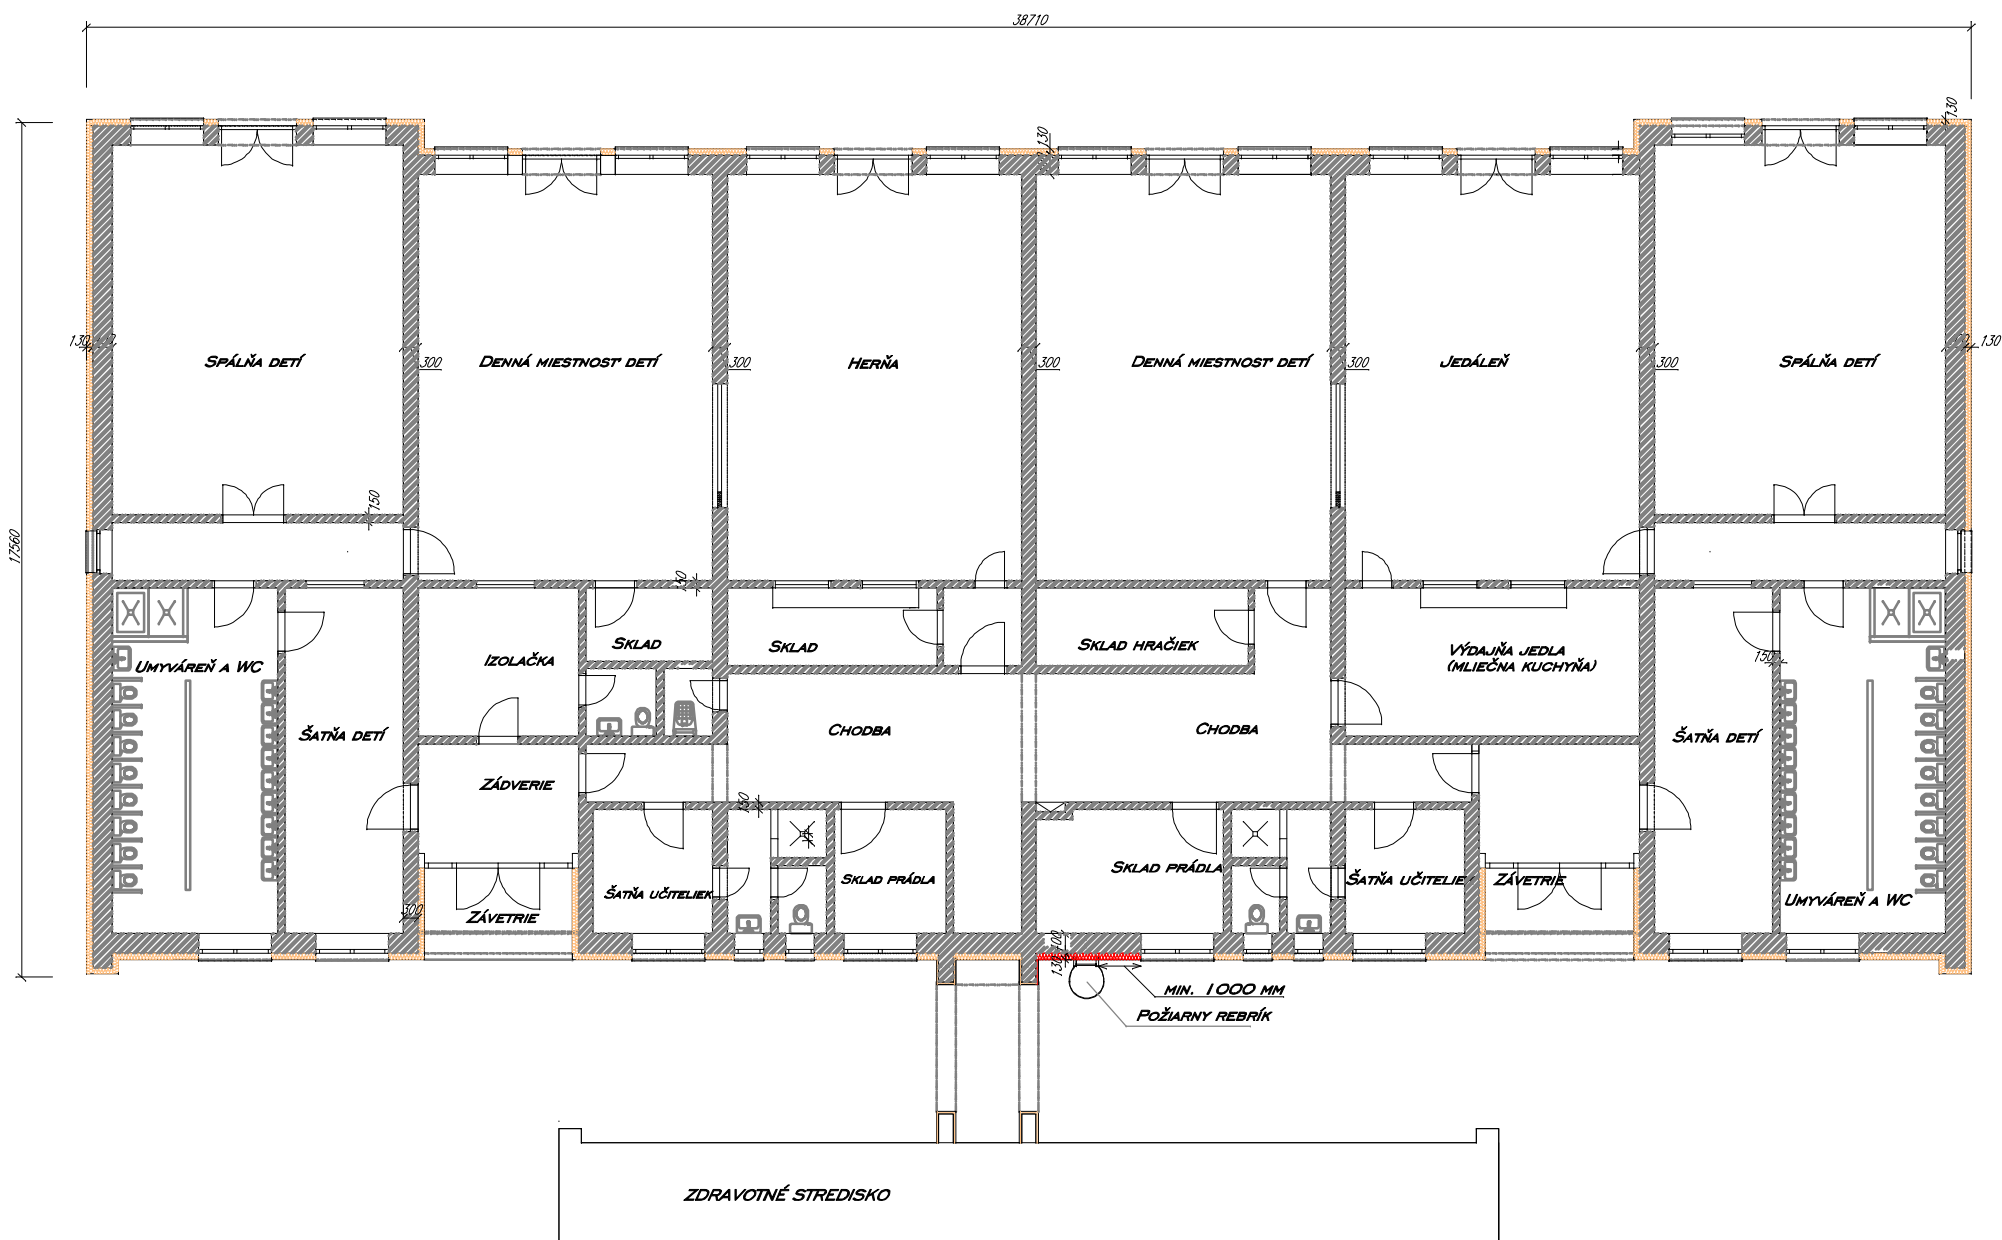



SITUAÇÃO

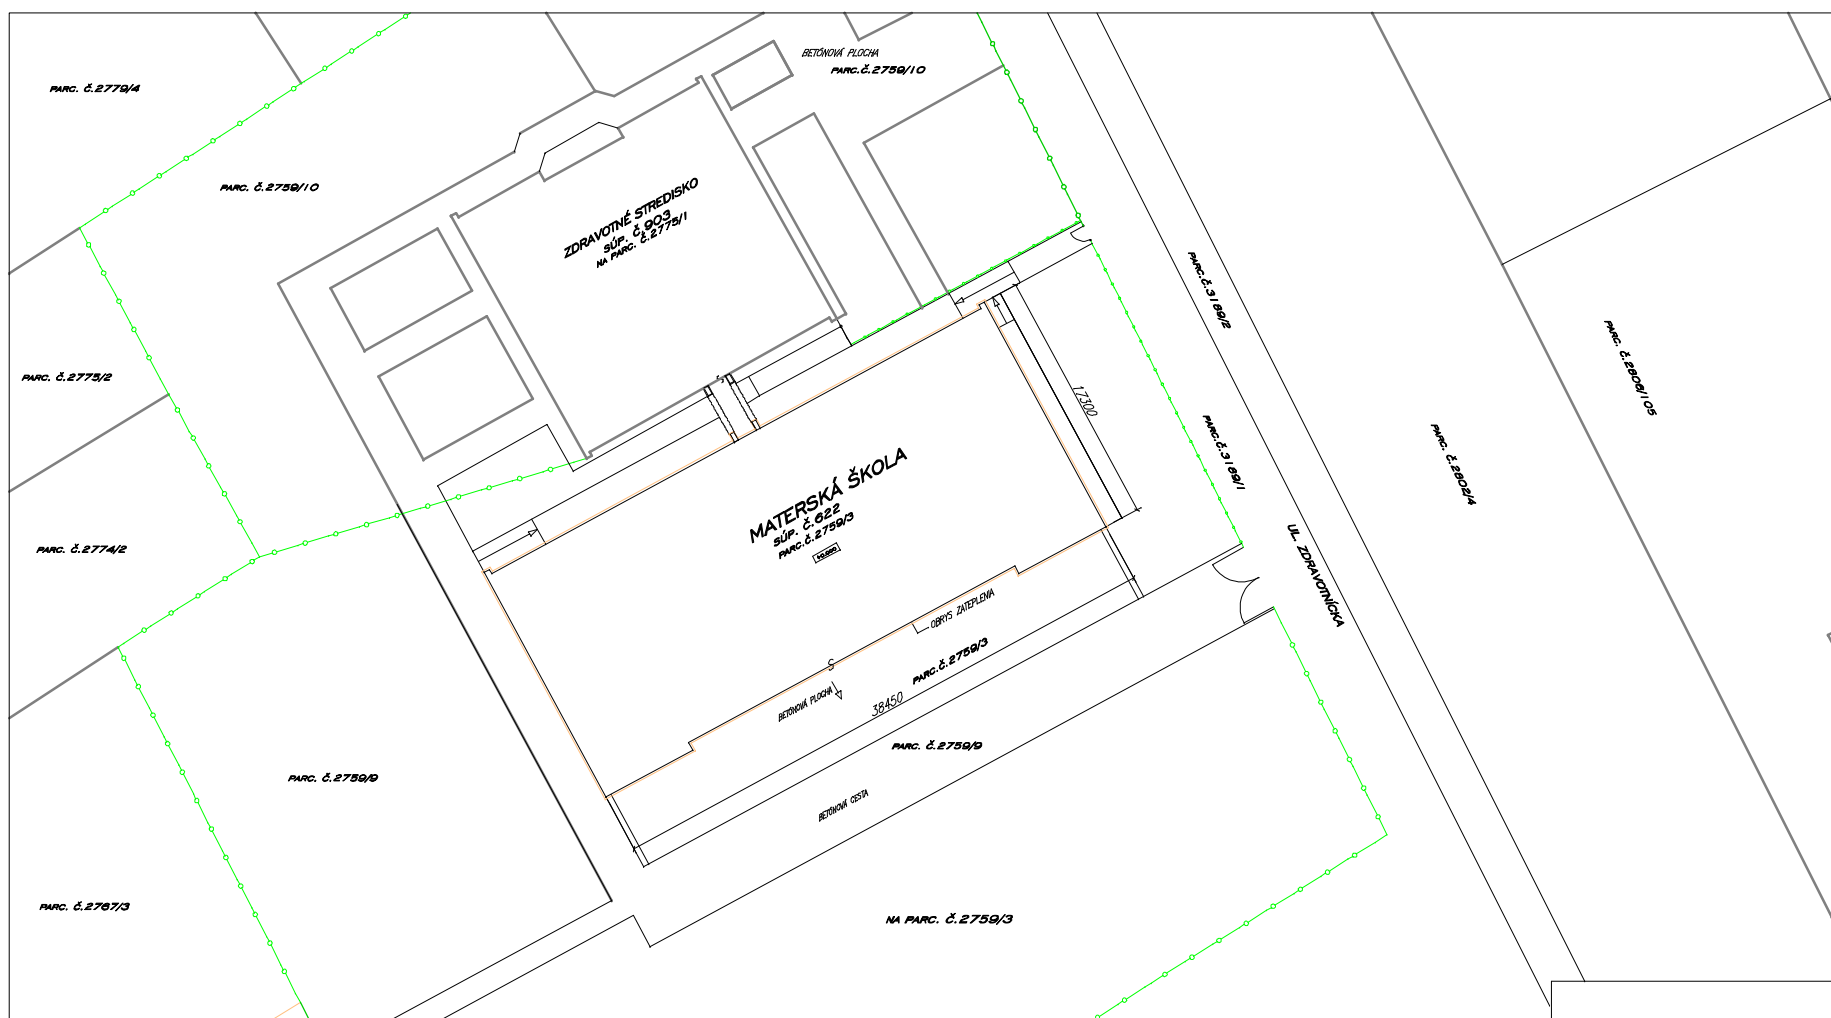

LEGENDA:

 JESTVŮJÍCÉ MUROVANÉ KONSTRUKCE

 FASÁDNÍ ISOLAČNÉ DOSKY
TEPELNÁ ISOLÁCE – SÍVÝ POLYSTYRÉN EPS F HR.130mm

 DOSKY Z MINERÁLNĚJ VLNY PO CELEJ VÝŠKE BUDOVY

AUTOR PROJEKTU	Ing. ALENA ŠAGÁTOVÁ
VYPRACOVAL:	Ing. MIROSLAV TUŽINSKÝ - špecialista PO
INVESTOR - STAVEBNÍK:	Obec Imeľ, Nám. J. Blaskovicsa 507/11, Imeľ
MIESTO STAVBY:	Imeľ, Ul. Zdravotnícka, č.p. 2759/3, 2759/9
STAVBA: ZNÍŽENIE ENERGETICKEJ NÁROČNOSTI BUDOVY MATERSKEJ ŠKOLY V IMELI	
OBSAH VÝKRESU: Pôdorys 1.NP + Situácia	

FORMÁT:	2A4
DÁTUM:	1/2016
ČASŤ:	PO
STUPEŇ PD:	PS
Č. PRÍLOHY	1
Č. VÝRESU:	PO 01