




PÓDORYS STRECHY - EXISTUJÚCI STAV

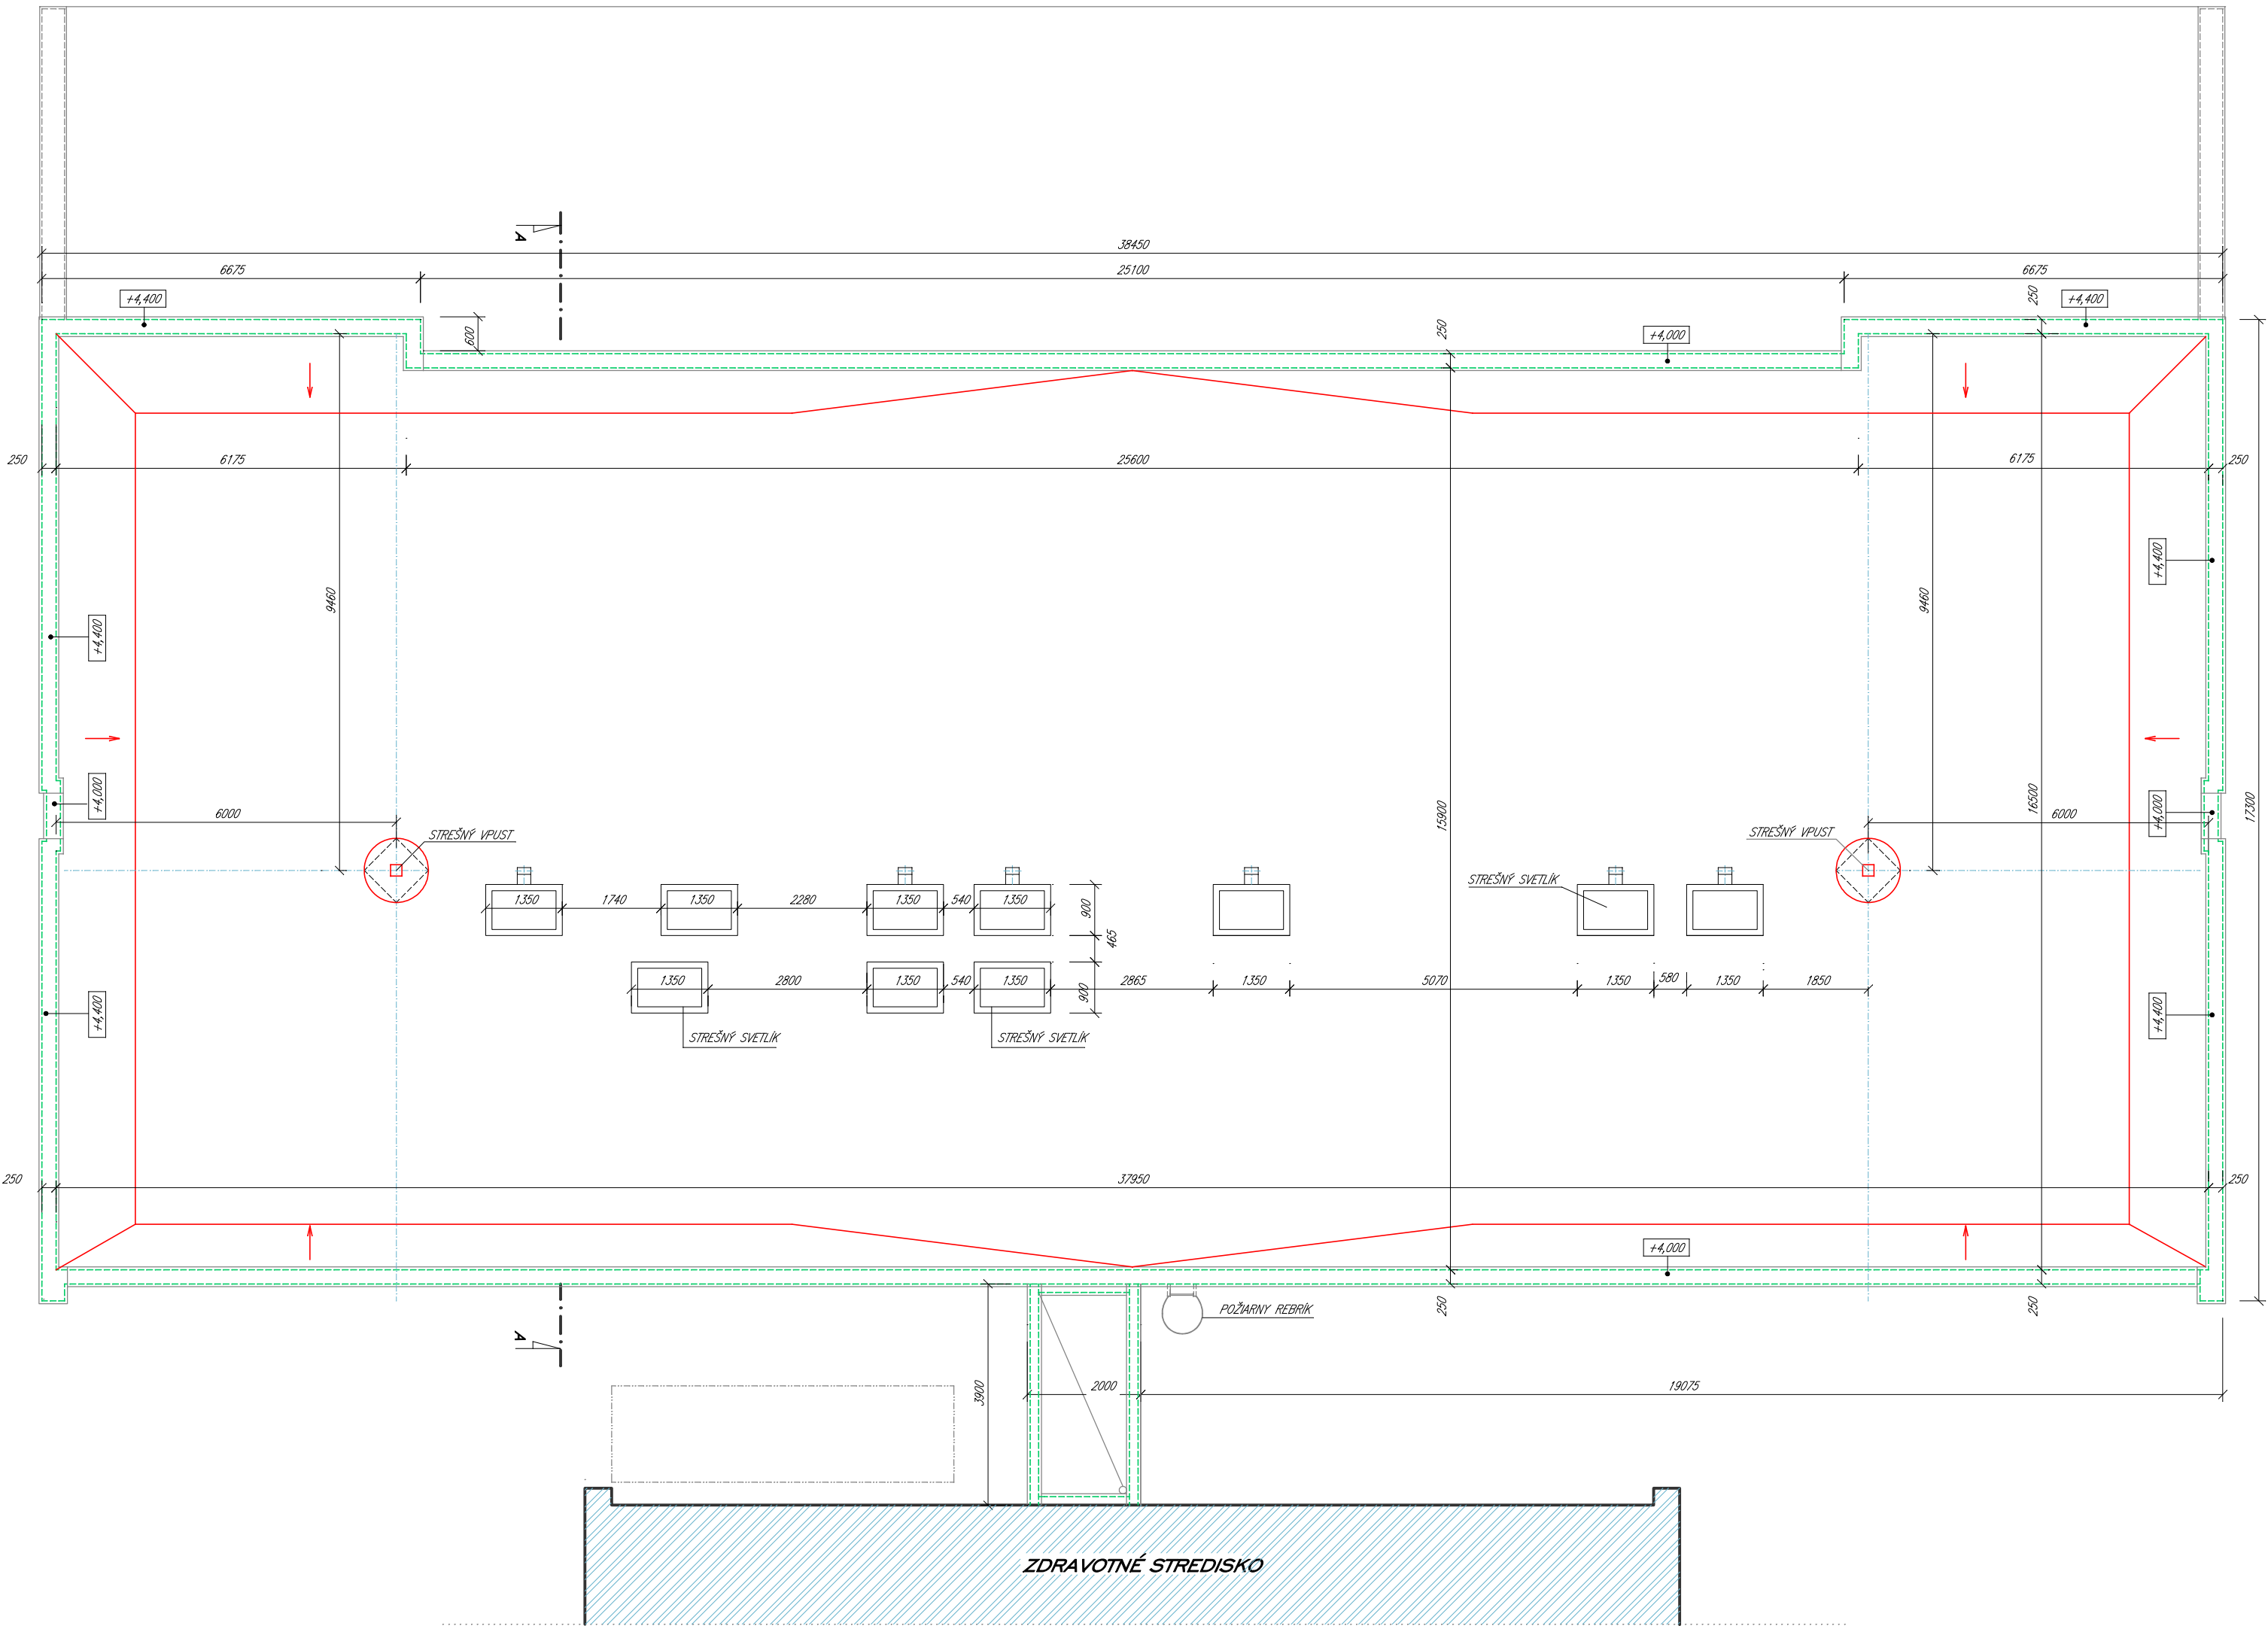

REZ A-A' - EXISTUJÚCI STAV

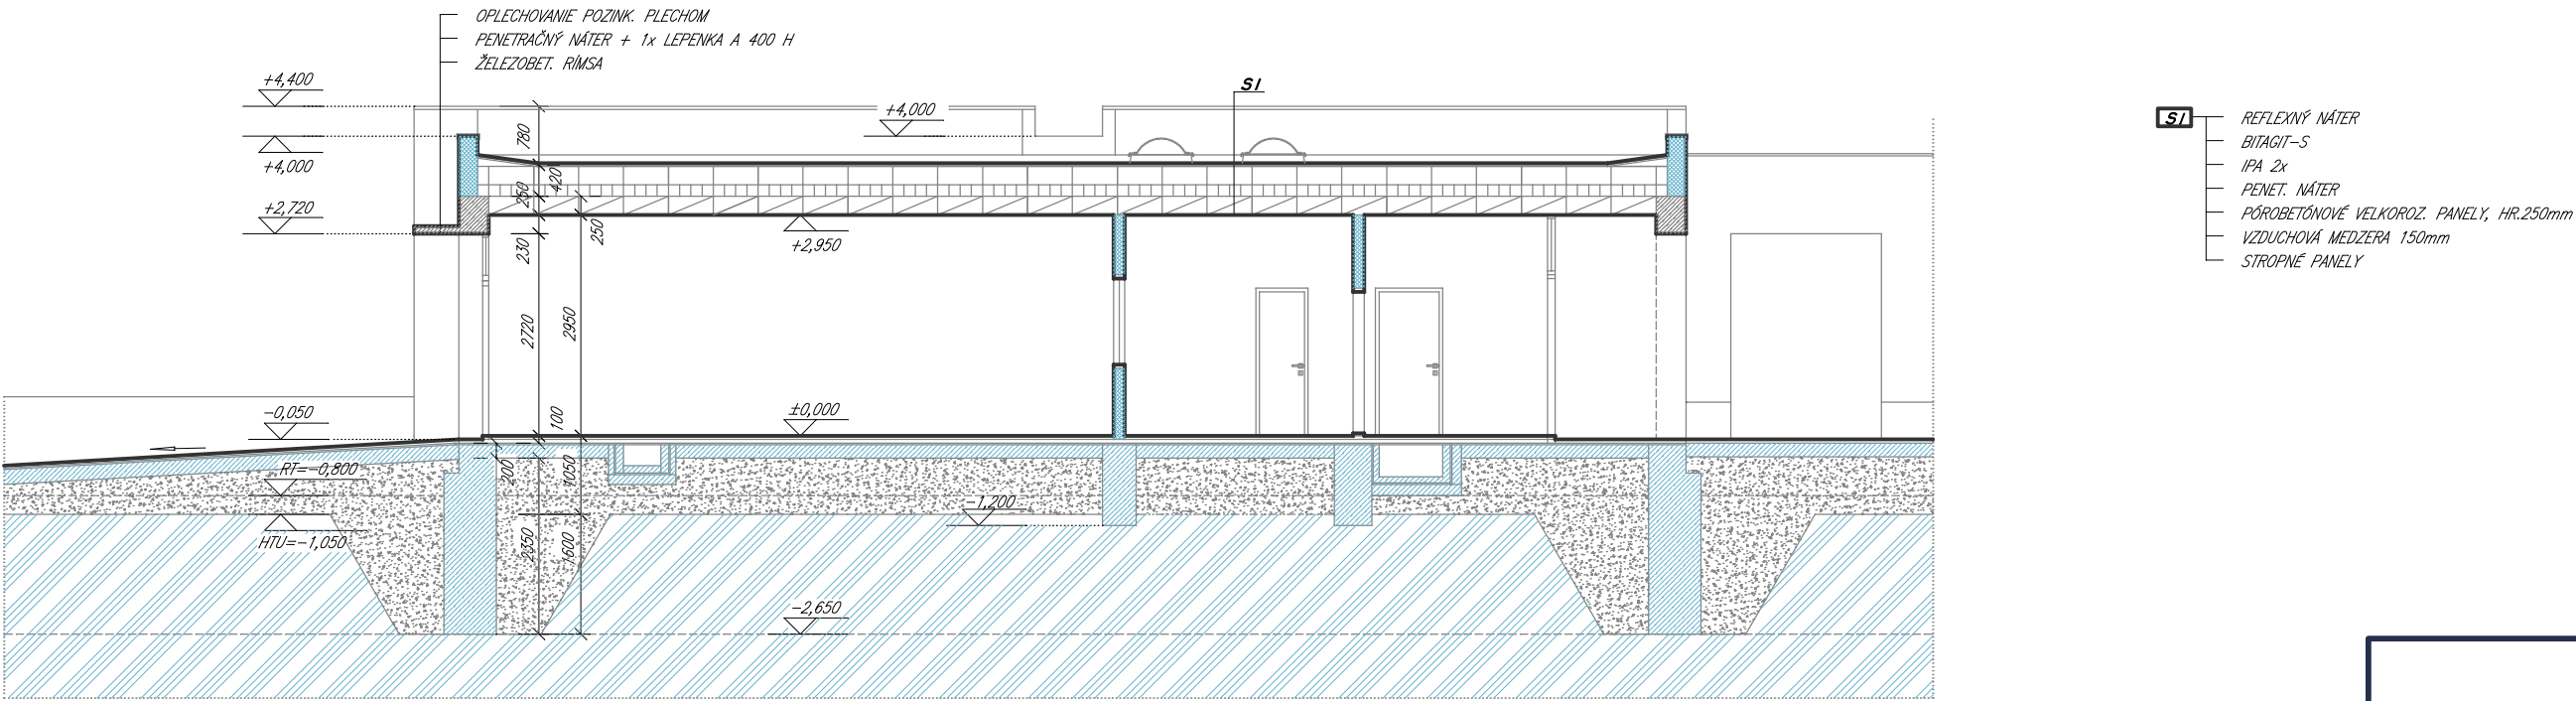

- REFLEXNÝ NÁTER
BITAGI-S
IPA 2x
PENET. NÁTER
PÓRBOBETONOVÉ VEĽKOROZ. PANELY, HR.250mm
VZDUCHOVÁ MEDZERA 150mm
STROPNÉ PANELY

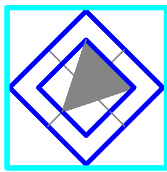

ZODP. PROJEKTANT	Ing. Alena Šagátová	PROJEKTING ŠGT s.r.o. Železničná 6 945 01 Komárno		
PROJEKTANT	Ing. Alena Šagátová			
KRESLIL	Ing. Alena Šagátová			
INVESTOR	Obec Imeľ/Nám.J.Blaskovicsa 507111, 946 52 Imeľ			
MIESTO STAVBY	Imeľ, ul.Zdravotnícka, pozemok parc.reg.Č.č.2759/3, 2759/9, kat.úz.Imeľ			
NÁZOV STAVBY:			DÁTUM	01/2016
ZNIŽENIE ENERGETICKEJ NÁROČNOSTI BUDOVY MATERSKEJ ŠKOLY			STUPEŇ PD	projekt stavby
			FORMÁT	6A4
			Č. ZÁKAZY	2934-12016
			MIERKA	1:100
OBSAH: PÔDORYS STRECHY A PRIEČNY REZ - EXISTUJÚCI STAV			Č. VÝKRESU	3.