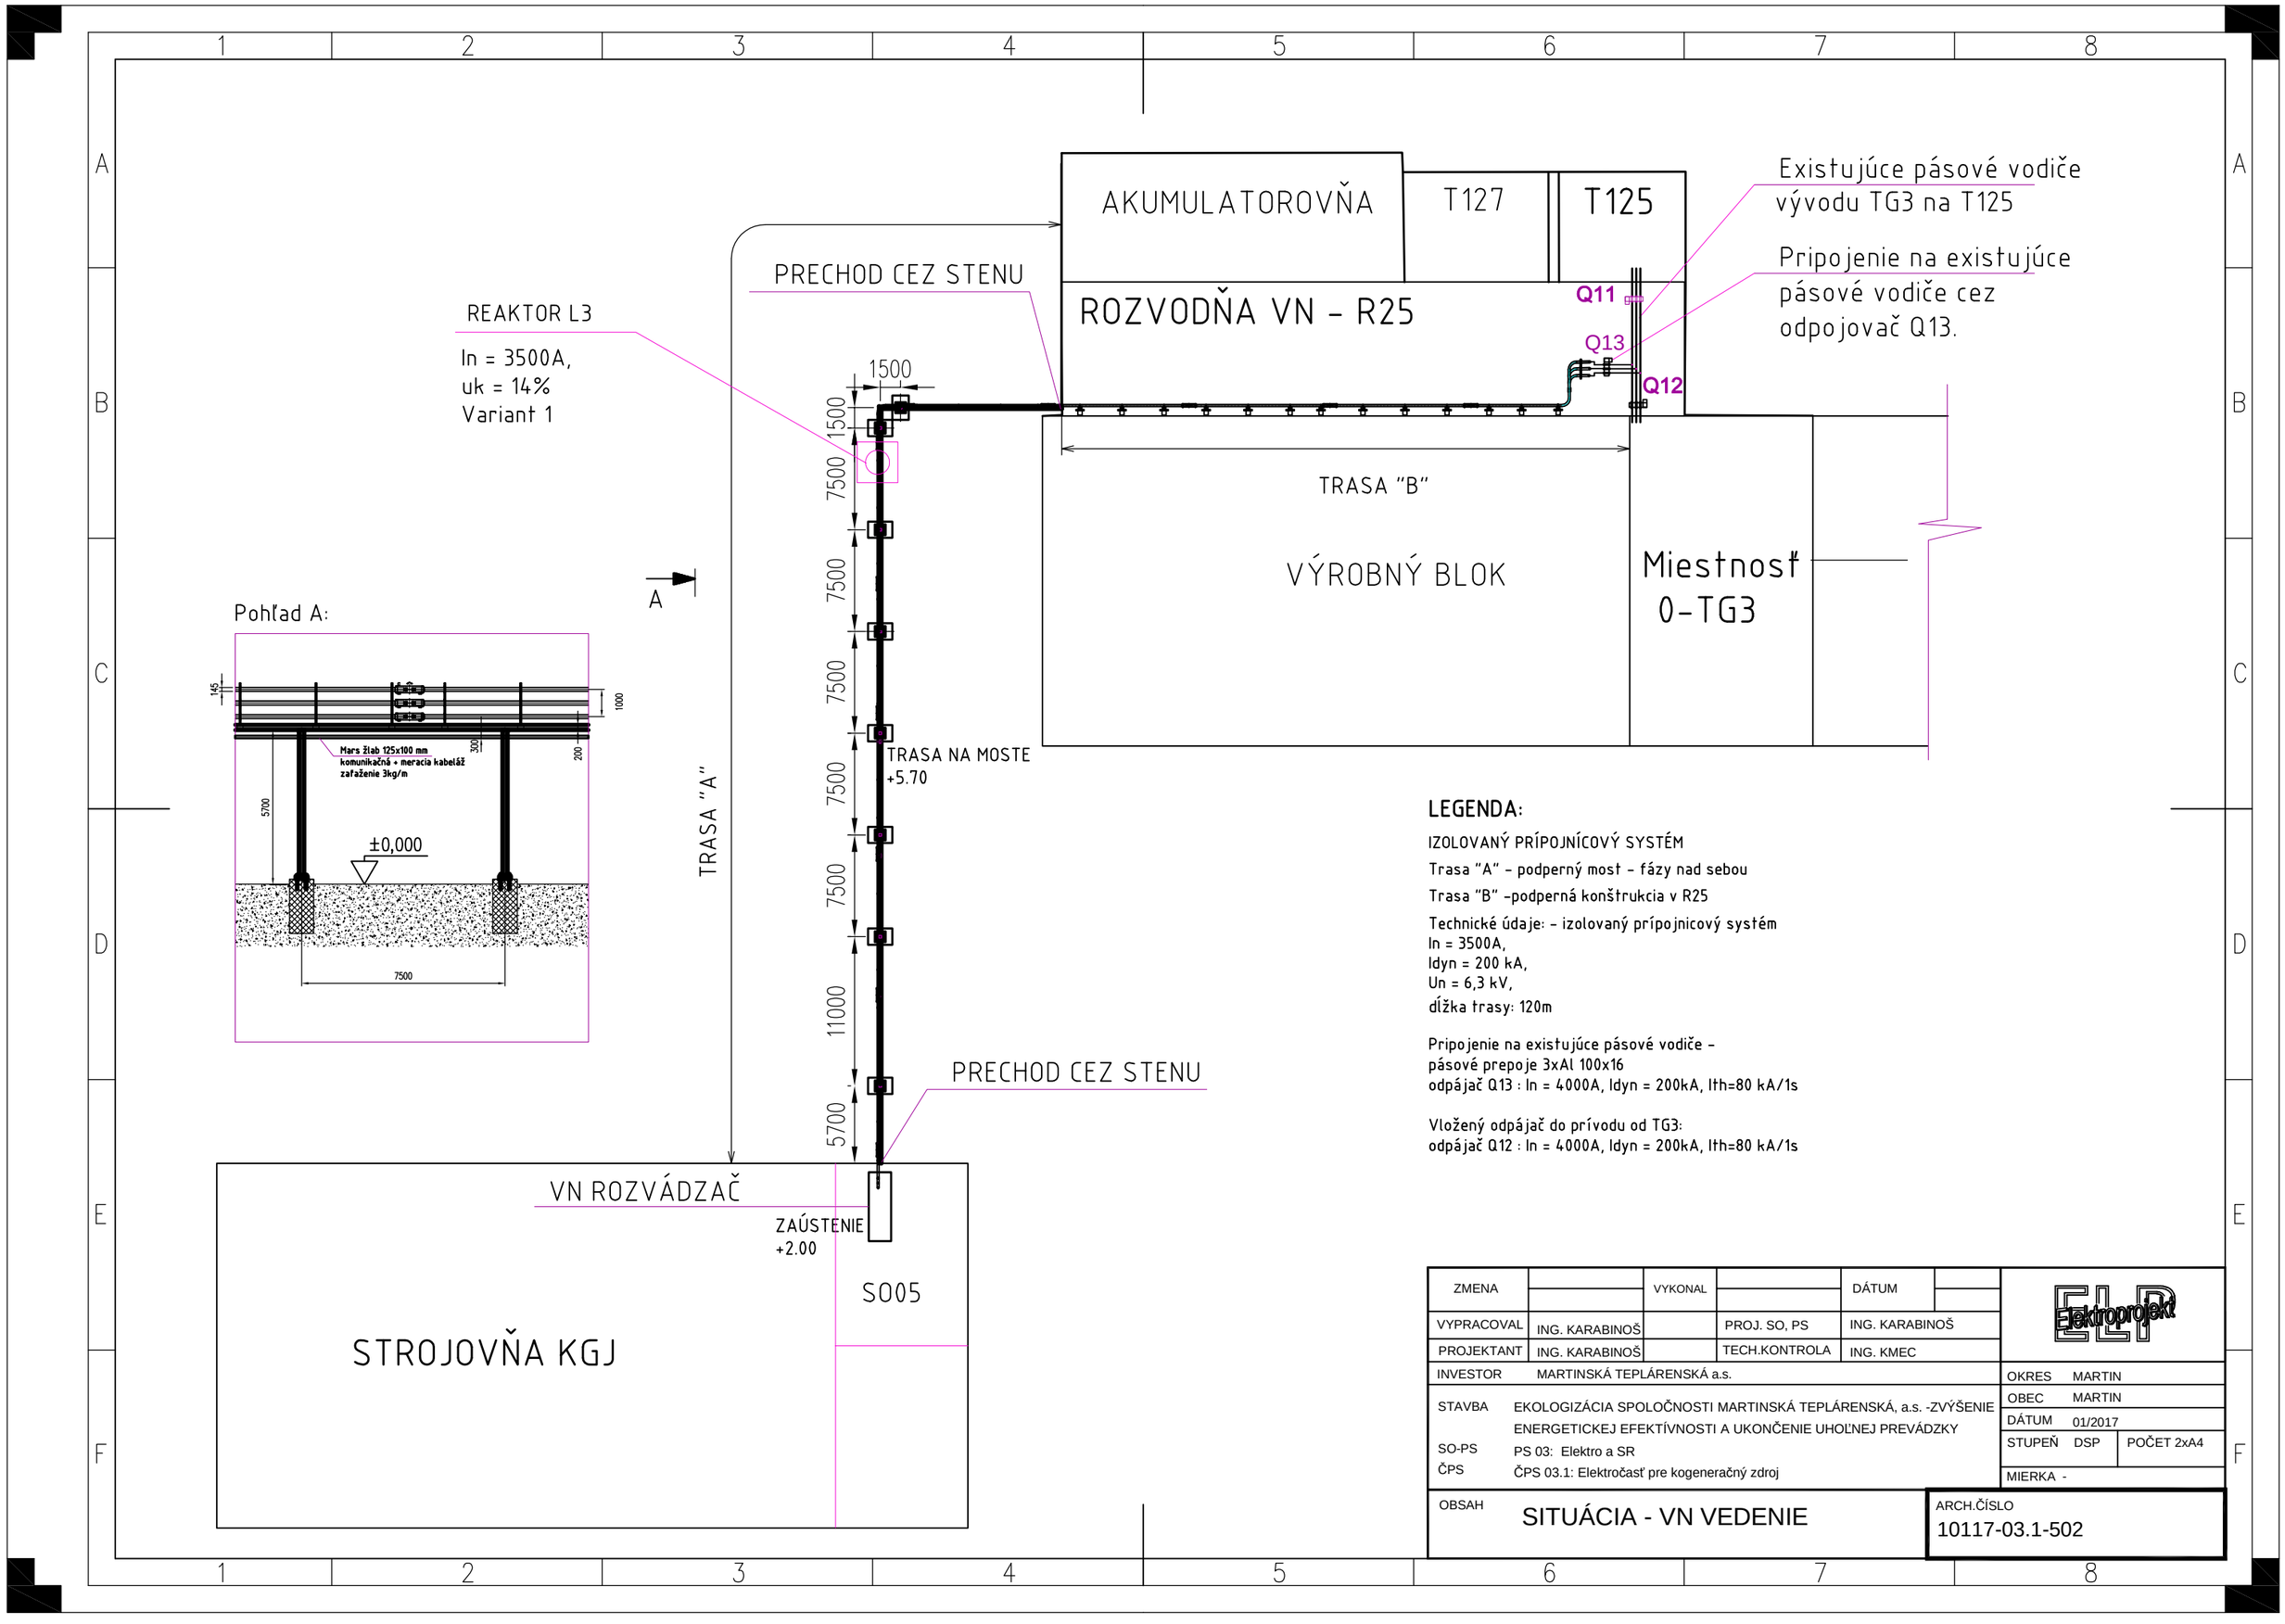

LEGENDA:

IZOLOVANÝ PRÍPOJNÍCOVÝ SYSTÉM

Trasa "A" – podperný most – fázy nad sebou

Trasa "B" –podperná konštrukcia v R25

Technické údaje: – izolovaný prípojnicový systém
In = 3500A,
Idyn = 200 kA,
Un = 6,3 kV,
dĺžka trasy: 120m

Pripojenie na existujúce pásové vodiče –
pásové prepoje 3xAl 100x16
odpájač Q13 : In = 4000A, Idyn = 200kA, Ith=80 kA/1s

Vložený odpájač do prívodu od TG3:
odpájač Q12 : In = 4000A, Idyn = 200kA, Ith=80 kA/1s

ZMENA		VYKONAL		DÁTUM	
VYPRACOVAL	ING. KARABINOŠ		PROJ. SO, PS	ING. KARABINOŠ	
PROJEKTANT	ING. KARABINOŠ		TECH.KONTROLA	ING. KMEC	
INVESTOR	MARTINSKÁ TEPLÁRENSKÁ a.s.				
STAVBA	EKOLOGIZÁCIA SPOLOČNOSTI MARTINSKÁ TEPLÁRENSKÁ, a.s. -ZVÝŠENIE ENERGETICKEJ EFEKTÍVNOSTI A UKONČENIE UHOĽNEJ PREVÁDZKY				
SO-PS	PS 03: Elektro a SR				
ČPS	ČPS 03.1: Elektročasť pre kogeneračný zdroj				
OBSAH	SITUÁCIA - VN VEDENIE				

Elektroprojekt

OKRES	MARTIN
OBEC	MARTIN
DÁTUM	01/2017
STUPEŇ	DSP
POČET	2xA4
MIERKA	-

ARCH.ČÍSLO
10117-03.1-502