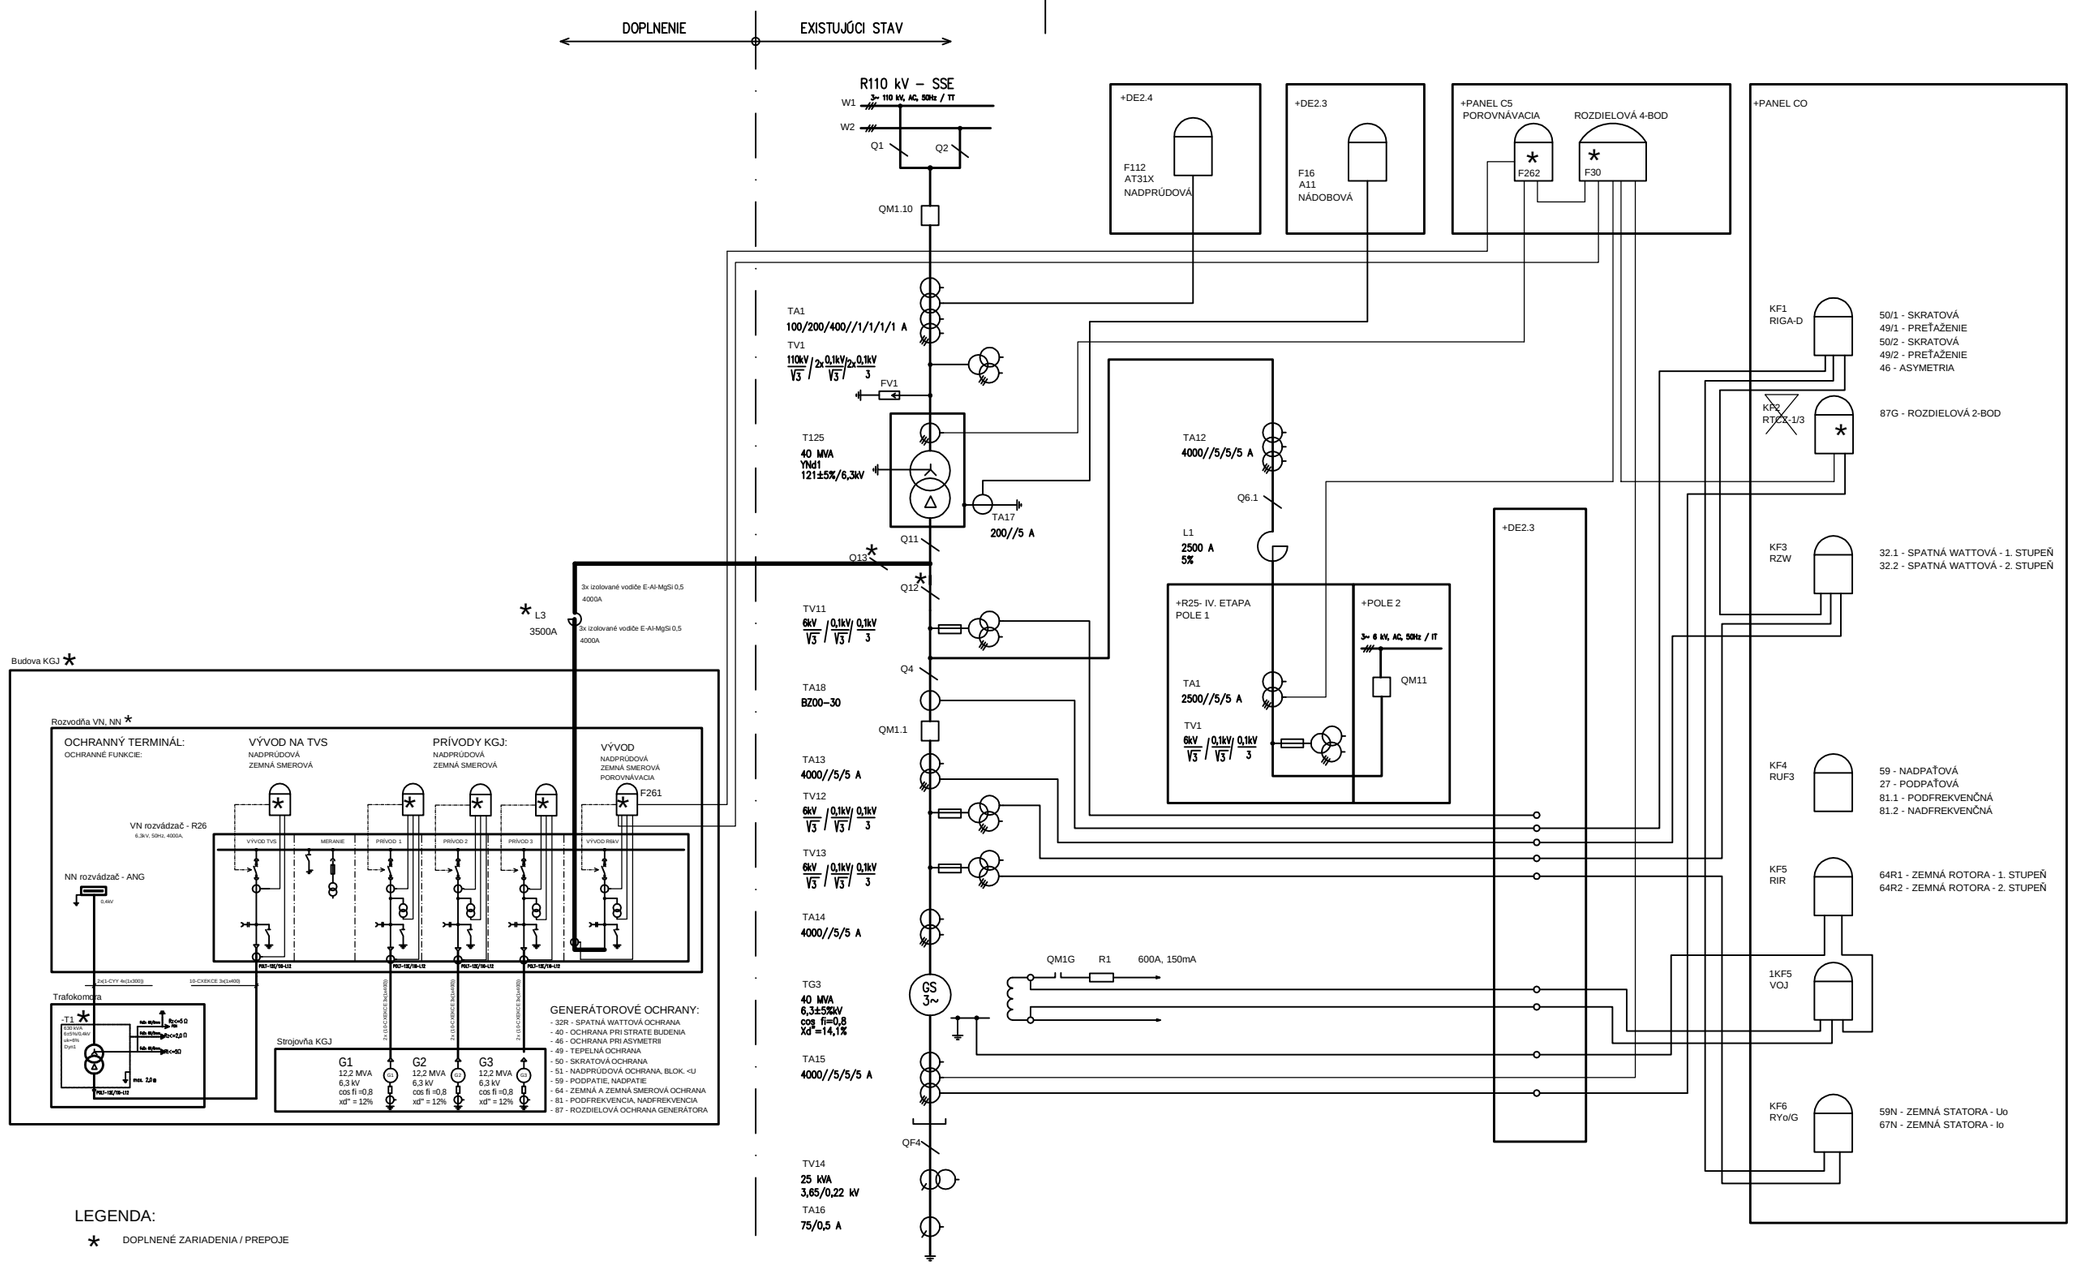

LEGENDA:

* DOPLNENÉ ZARIADENIA / PREPOJE

EXISTUJÚCE PREPOJE

DOPLNENÉ SILOVÉ PREPOJE

PRÚDOVÉ A NAPAŤOVÉ OBVODY OCHRÁN

SPOJOVACIA CESTA POROVNÁVACÍCH OCHRÁN

ZMENA		VYKONAL		DÁTUM	
VYPRACOVAL	ING. KARABINOŠ		PROJ. SO, PS	ING. KARABINOŠ	
PROJEKTANT	ING. KARABINOŠ		TECH.KONTROLA	ING. KMEC	

Elektroprojekt

INVESTOR	OKRES
	OBEC
STAVBA: EKOLOGIZÁCIA SPOLOČNOSTI MARTINSKÁ TEPLÁRENSKÁ, a.s. -ZVÝŠENIE ENERGETICKEJ EFEKTÍVNOSTI A UKONČENIE UHOĽNEJ PREVÁDZKY	DÁTUM 01/2017
SO-PS: PS 03: Elektro a SR	STUPEŇ DSP / POČET 2xA4
ČPS: ČPS 03.1: Elektročasť pre kogeneračný zdroj	MIERKA 1:1

OBSAH: JEDNOPÓLOVÁ SCHÉMA PRIPOJENIA - OCHRANY

ARCH.ČÍSLO: 10117-03.1-108