




SO 004.04 - TVAR DOSKY NA -1,250

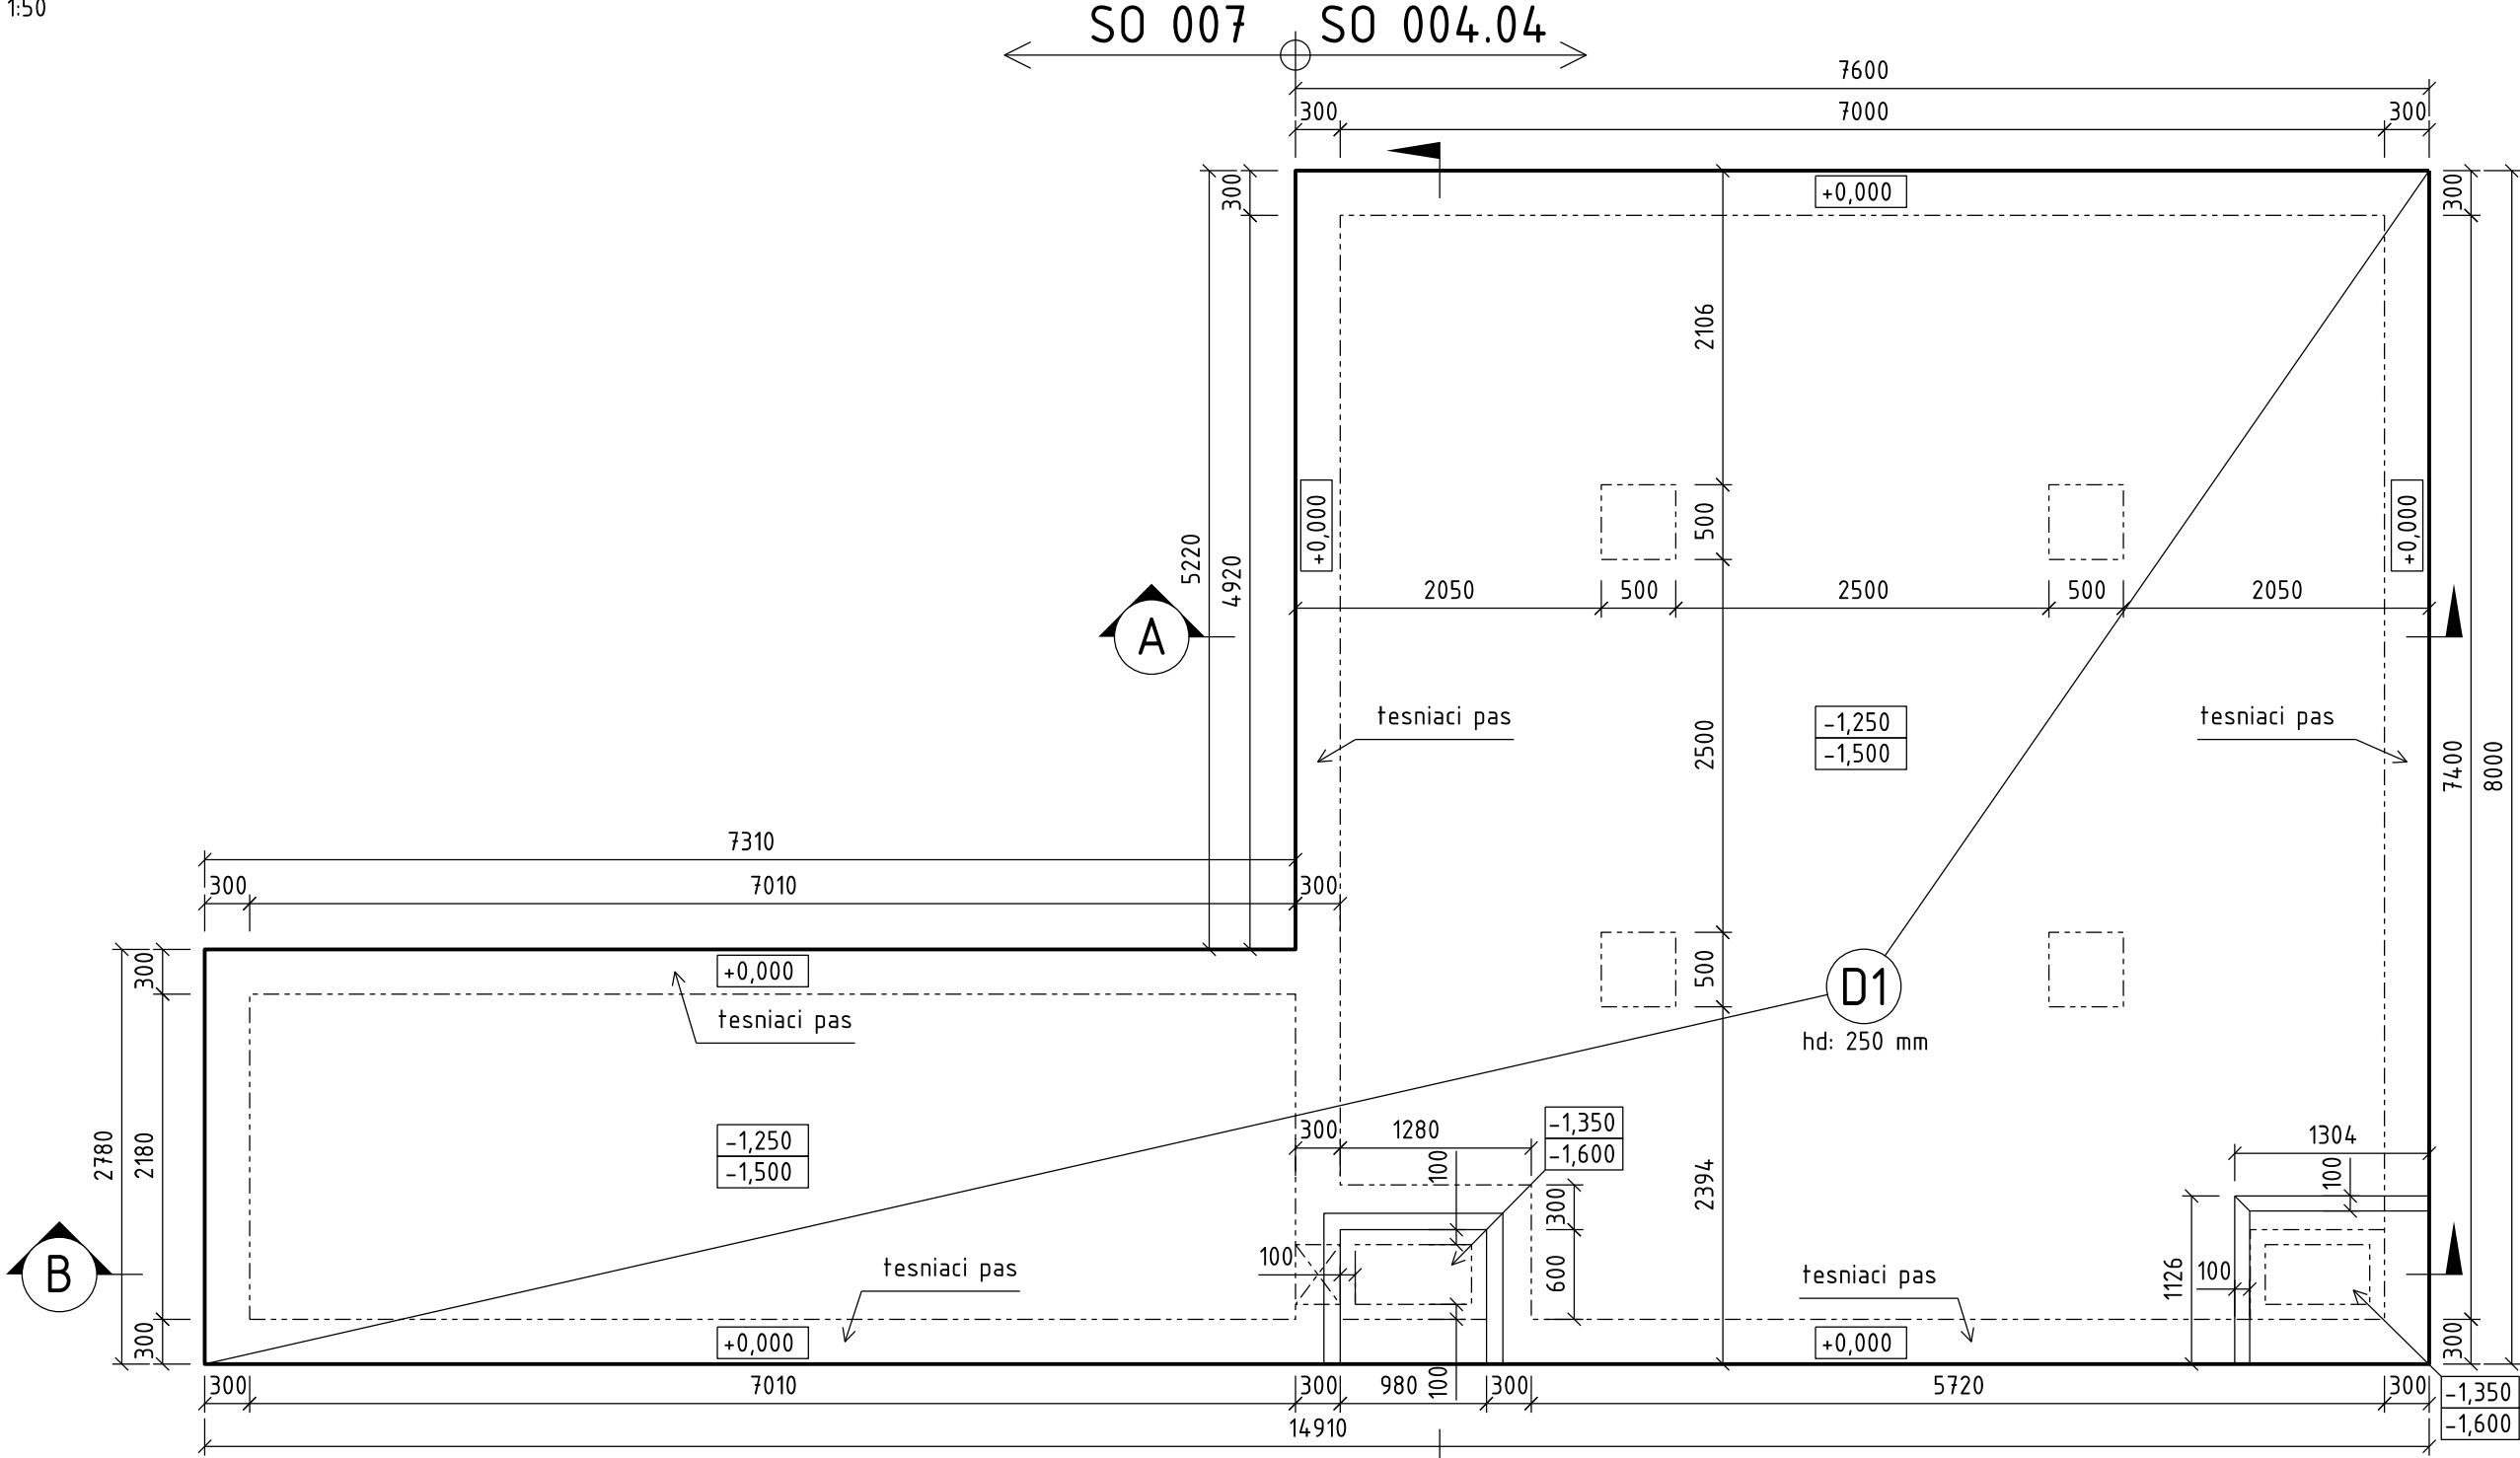


REZ A-A

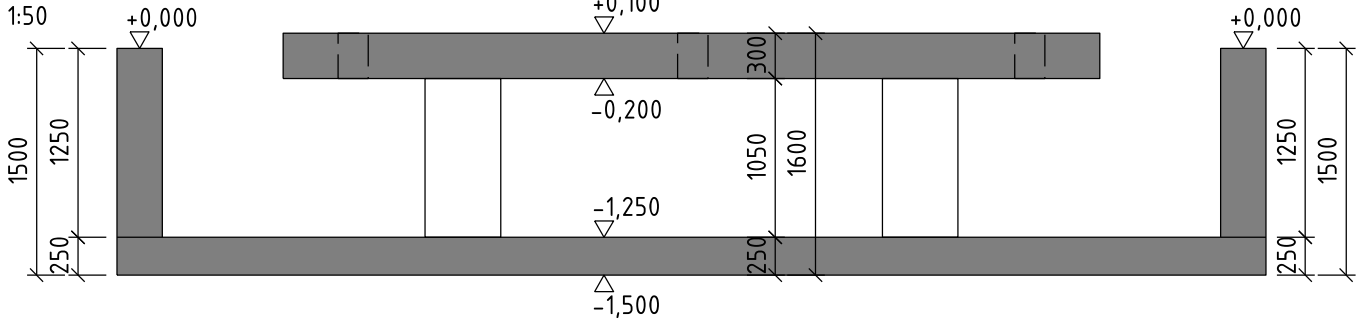


REZ B-B

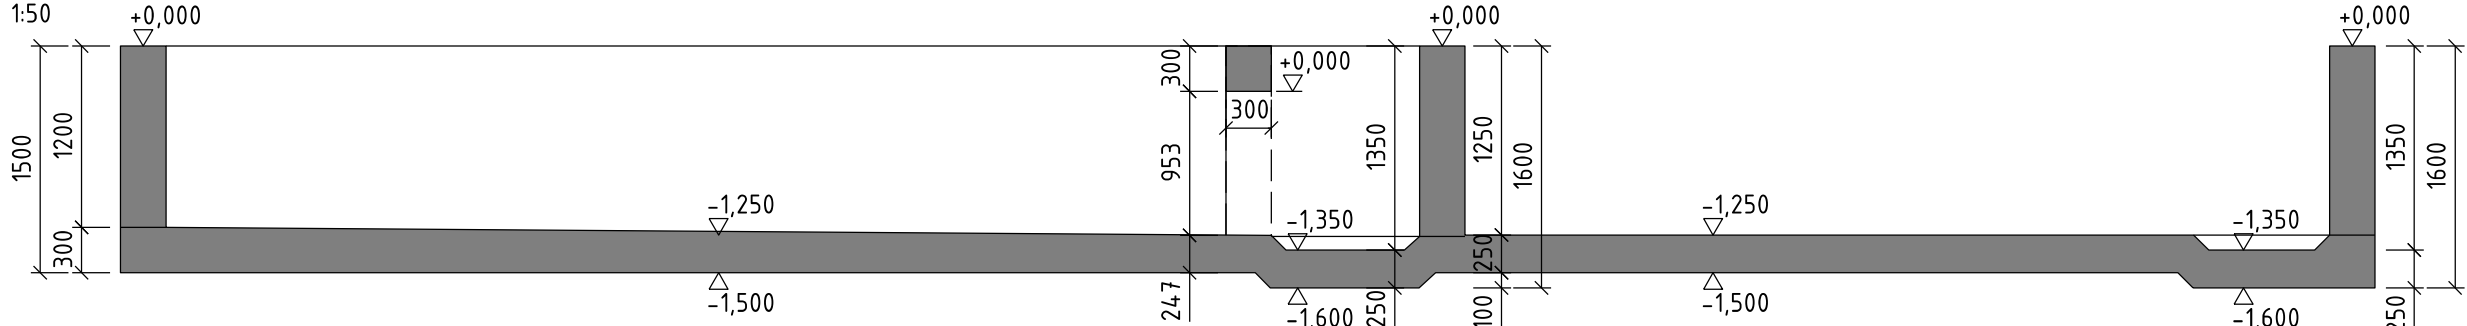


SO 004.05 - STÁČACIA PLOCHA

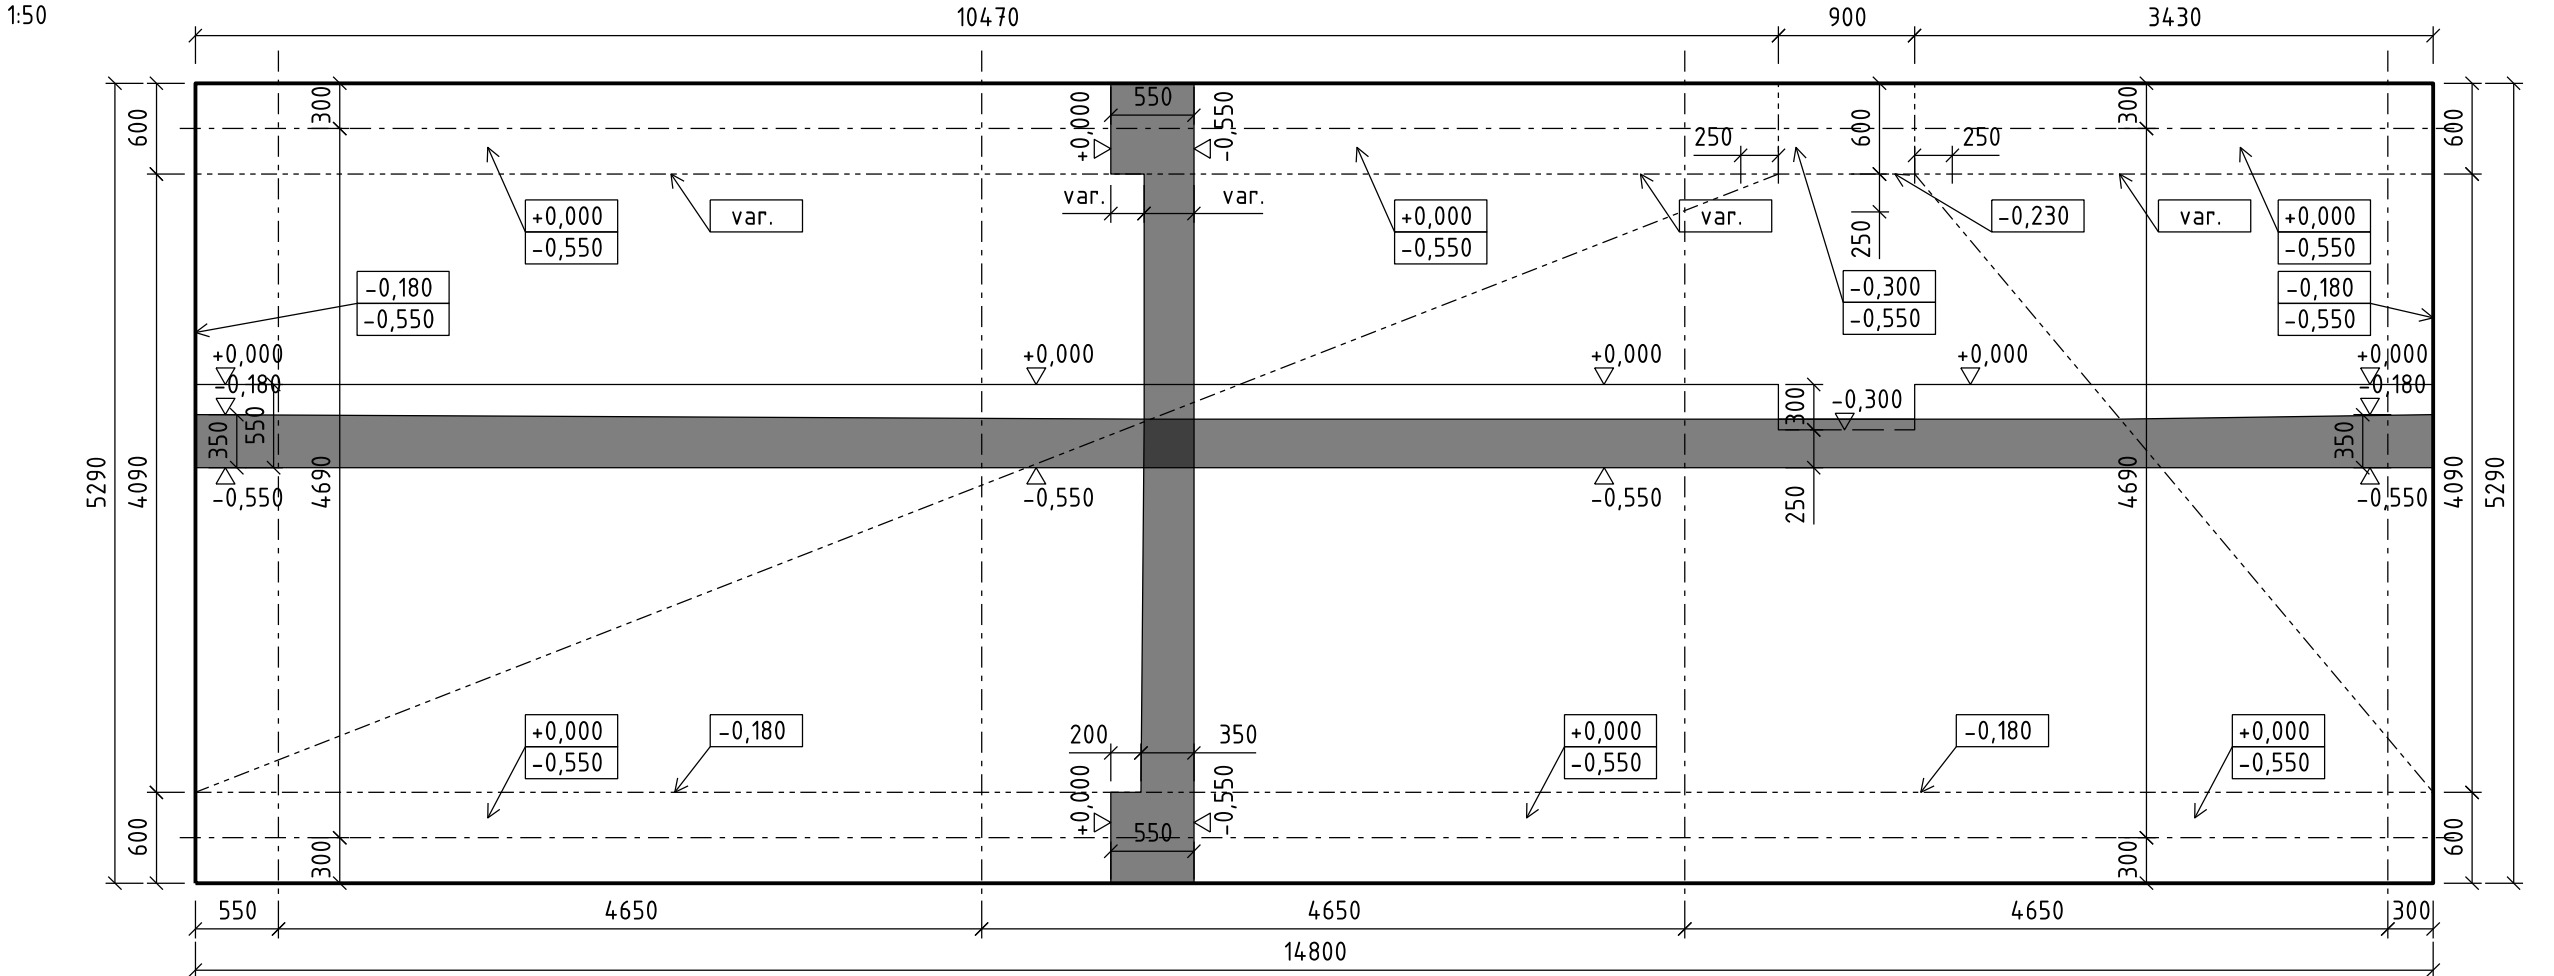


REZ C-C

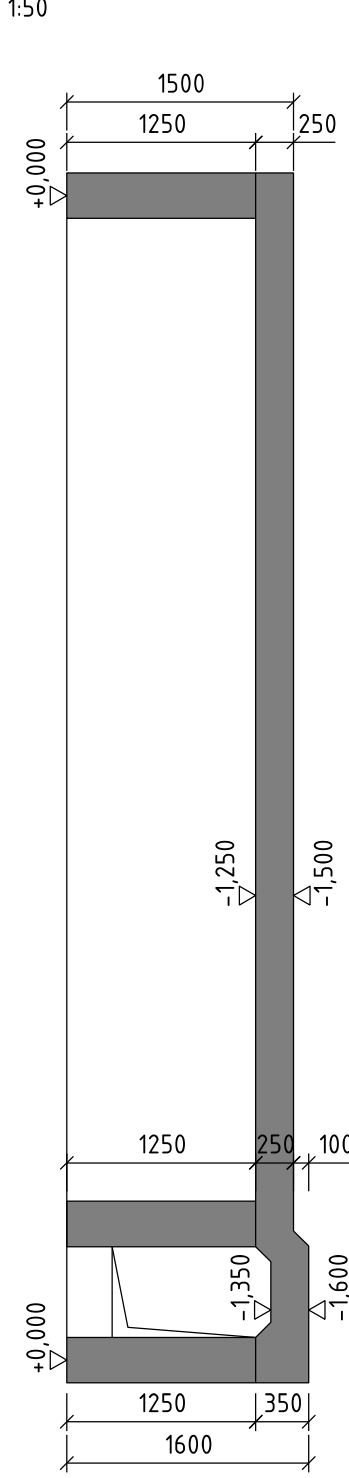

SO 004.04 - TVAR DOSKY NA +0,100

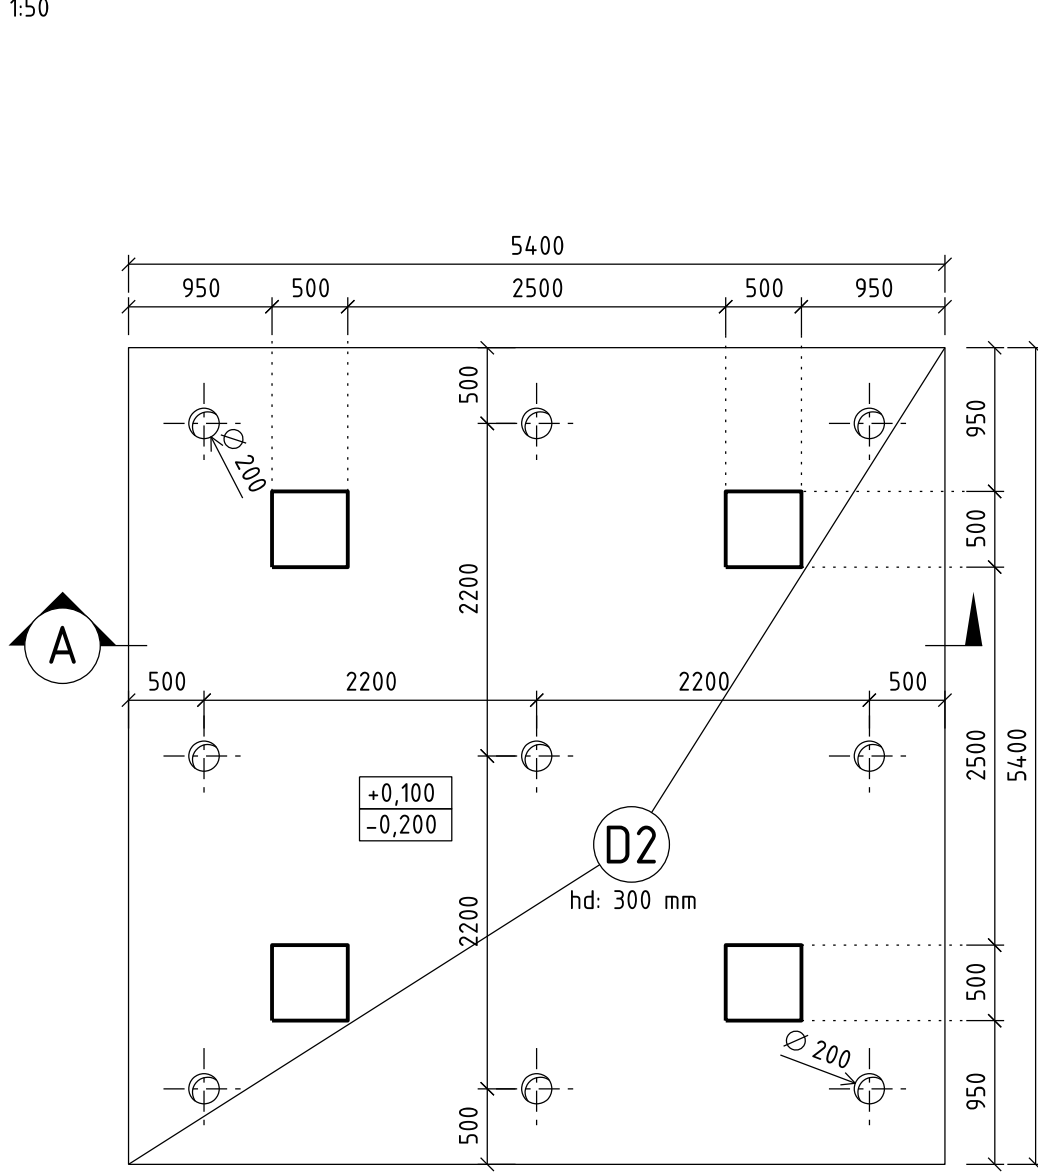

REINFORCEMENT LAYERS / VRSTVY VÝSTUŽE

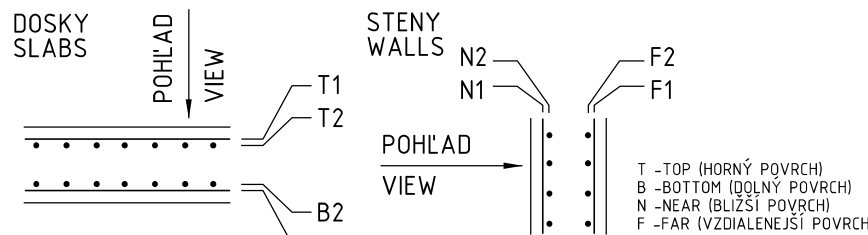

LEGENDA

- TESNIACI PLECH S KRYŠŤALICKOU ÚPRAVOU AQAUFIN-CJ5 Fy. SCHOMBURG (ALÉBO EKVIVALENT)
- BENTONITOVÁ NABOBTNÁVACIA PÁSKA AQAUFIN-CJ4 Fy. SCHOMBURG (ALÉBO EKVIVALENT)
- PRACOVNÝ ZÁBER

BETÓN CONCRETE	STN EN 206-1-C30/37-XC2 (SK)-CI 0,4-Dmax 16-S3	PÁSEČ. Seriál
VÝSTUŽ REINFORCEMENT	B500	
OCEĽ STEEL		



REVIZIA	POPIS REVIZIE	VYPRACOVAL	DÁTUM		
VYPRACOVAL	ING. DRAGOŠEK	PROJ. SO, PS	ING. ERBY		
PROJEKTANT	ING. MARENČIK	TECH. KONTROLA	ING. KOŠŤENSKÁ	OKRES	MARTIN
INVESTOR	MARTINSKÁ TEPLÁRENSKÁ a.s.			OBEC	MARTIN
STAVBA	Ekologizácia spoločnosti Martinská Teplárenská, a.s. - Zvýšenie energetickej efektívnosti a ukončenie uhoľnej prevádzky			DÁTUM	01/2017
Č. STAVBY:	CPV 71323000-8			STUPEŇ	DSP
SO - PS	SO 004 - STROJOVNÁ KGJ			POČET A4	6
				KÓTOVANÉ V	mm
				MIERKA	1:100
				REVIZIA	
OBSAH				ARCH. ČÍSLO	
TVAR KONŠTRUKCIÍ SO 004.04 A SO 004.05				16P030.004.BK.3	