ÚZEMIE
POVRCH ÚZEMIA
PARCELY
POVODIE
VZDIALENOSŤ ŠACHET

NÁZVY ŠACHET

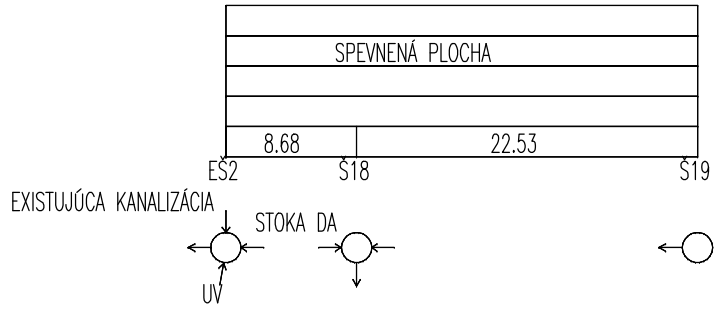

Pozdĺžny profil STOKA D

Mierka 1:500 / 1:100

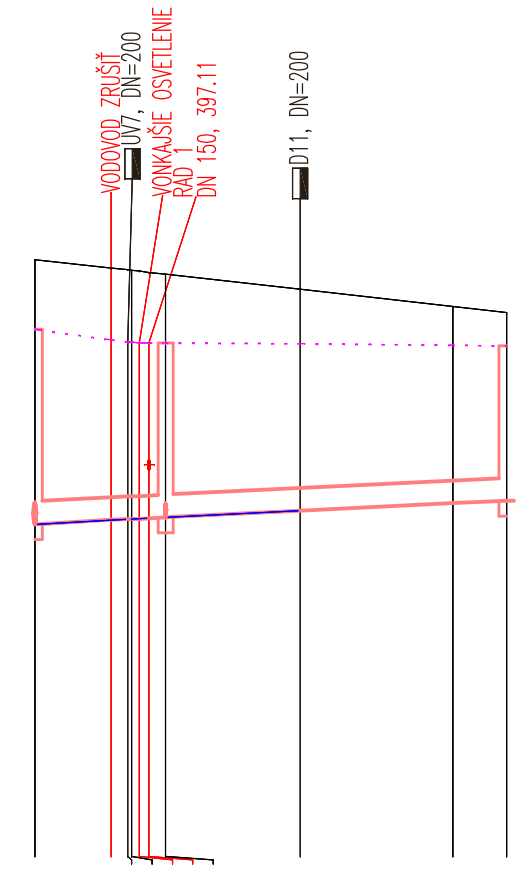

KÓTA UPRAVENÉHO TERÉNU	398.97	398.84	398.81	398.80	398.80	398.80	398.80	398.78	398.77	398.75
HĹBKA VÝKOPU	2.69	2.51	2.47	2.46	2.45	2.44	2.43	2.33	2.22	2.16
KÓTA DNA POTRUBIA	396.40	396.45	396.46	396.46	396.47	396.48	396.49	396.57	396.67	396.71
KÓTA TERÉNU	399.90	399.79	399.76	399.76	399.74	399.73	399.71	399.51	399.28	399.20
STANIČENIE [Km],[m]	0.00	5.08	6.19	6.44	6.94	7.58	8.68	17.57	27.67	31.21

386.00
0.0
0.03121

SKLON [promile] – DĹŽKA [m]	9.93 – 31.21
DN [mm] – MATERIÁL – DĹŽKA [m]	300 – PP KG2000 – 31.21
KAPACITA [l/s] – RÝCHLOSŤ [m/s] (dle: Colebrook)	149.11 – 2.11
NAVR.PRIETOK [l/s] – RÝCHLOSŤ [m/s]	0.00 – 0.00

EXAMPLE CROSS-SECTION
VZOROVÝ PRIEČNY REZ
SEWERAGE PIPES PVC, HDPE
KANALIZAČNÉ RÚRY PVC, PP

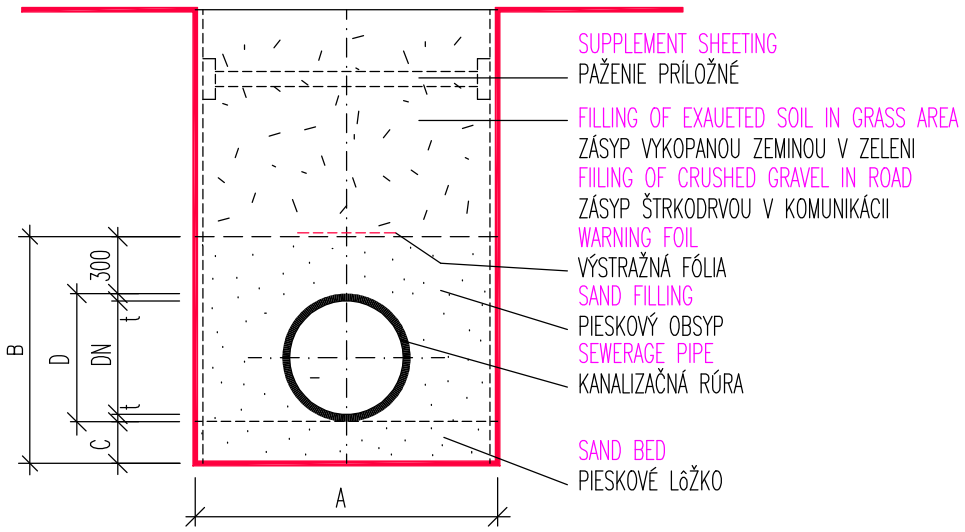

ŠÍRKA RYHY PLATÍ DO HLBKY VÝKOPU 2,5 m.
WIDTH OF TREMCH IS ACTUAL TO DEPTH CUTTING TO 2,5 m.
ZA KAŽDÝCH ĎALŠÍCH 2,5 m HLBKY VÝKOPU, SA PRIPOČÍTA K ŠÍRKE VÝKOPU 0,1 m.
FOR PER ANOTHER 2,5 m DEPTH SHELTER, ADDITION to WIDTH SHELTER 0,1 m.

DN	C	D	A	B	t	CUBATURE KUBATÚRA [m³]		
						BED LÔŽKA	FILLING OBSYPU	DISPLACED VYTLAČENÁ
100	110	110	1100	520	3,0	0,121	0,4415	0,5720
125	120	125	1100	545	3,1	0,132	0,4557	0,6000
150	120	160	1100	580	4,0	0,132	0,4859	0,6380
200	120	200	1100	620	4,9	0,132	0,5186	0,6820
250	130	250	1150	680	7,3	0,150	0,5834	0,7820
300	130	315	1150	745	7,7	0,150	0,7852	0,8568
400	140	400	1250	840	9,8	0,175	1,0007	1,0500

REVÍZIA	POPIS REVÍZIE			VYPRACOVAL	DÁTUM
VYPRACOVAL	Artúr Šebek		PROJ. SO, PS	ING. KOŠTENSKÁ	
PROJEKTANT	Artúr Šebek		TECH.KONTROLA	ING. KOŠTENSKÁ	
INVESTOR	MARTINSKÁ TEPLÁRENSKÁ a.s				
STAVBA	EKOLOGIZÁCIA SPOLOČNOSTI MARTINSKÁ TEPLÁRENSKÁ, a.s. –ZVÝŠENIE ENERGETICKEJ EFEKTÍVNOSTI A UKONČENIE UHOĽNEJ PREVÁDZKY				
Č. STAVBY:	CPV 71323000-8				
SO – PS	SO 012 - DAŽĎOVÁ KANALIZÁCIA				
OBSAH	POZDLŽNY PROFIL STOKA D				

ECONS ENERGY

OKRES	MARTIN
OBEC	MARTIN
DÁTUM	01/2017
STUPEŇ	DSP
POČET A4	2
KÓTOVANÉ V	m
MIERKA	1 : 500/100
REVÍZIA	

ARCH.ČÍSLO
16P030.012.VK.05