



SEVERNÝ POHĽAD - Pôvodný stav

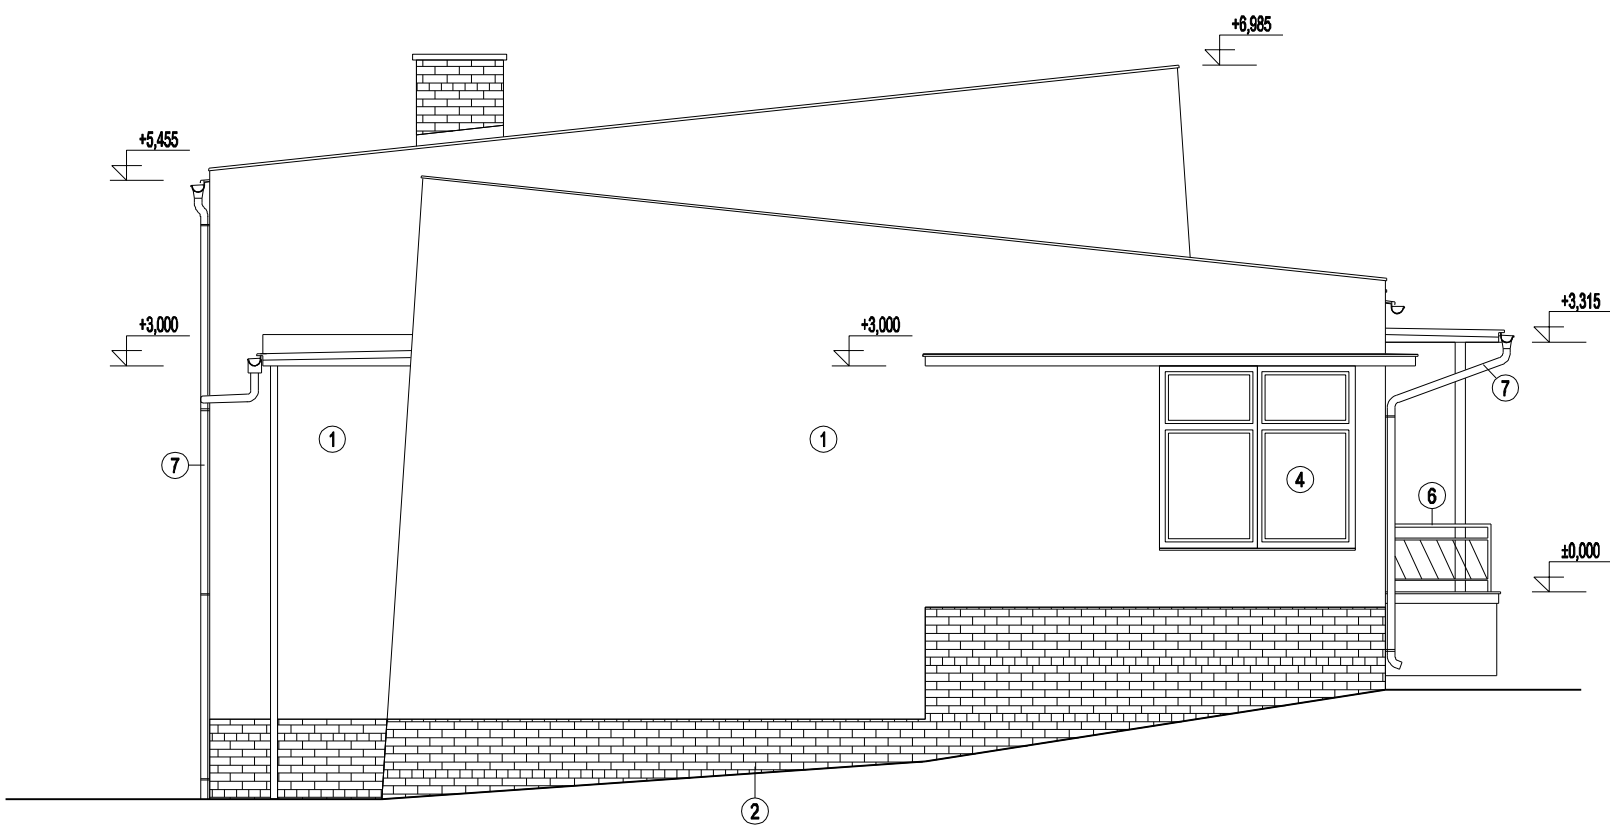

JUŽNÝ POHĽAD - Pôvodný stav



VÝCHODNÝ POHĽAD - Pôvodný stav

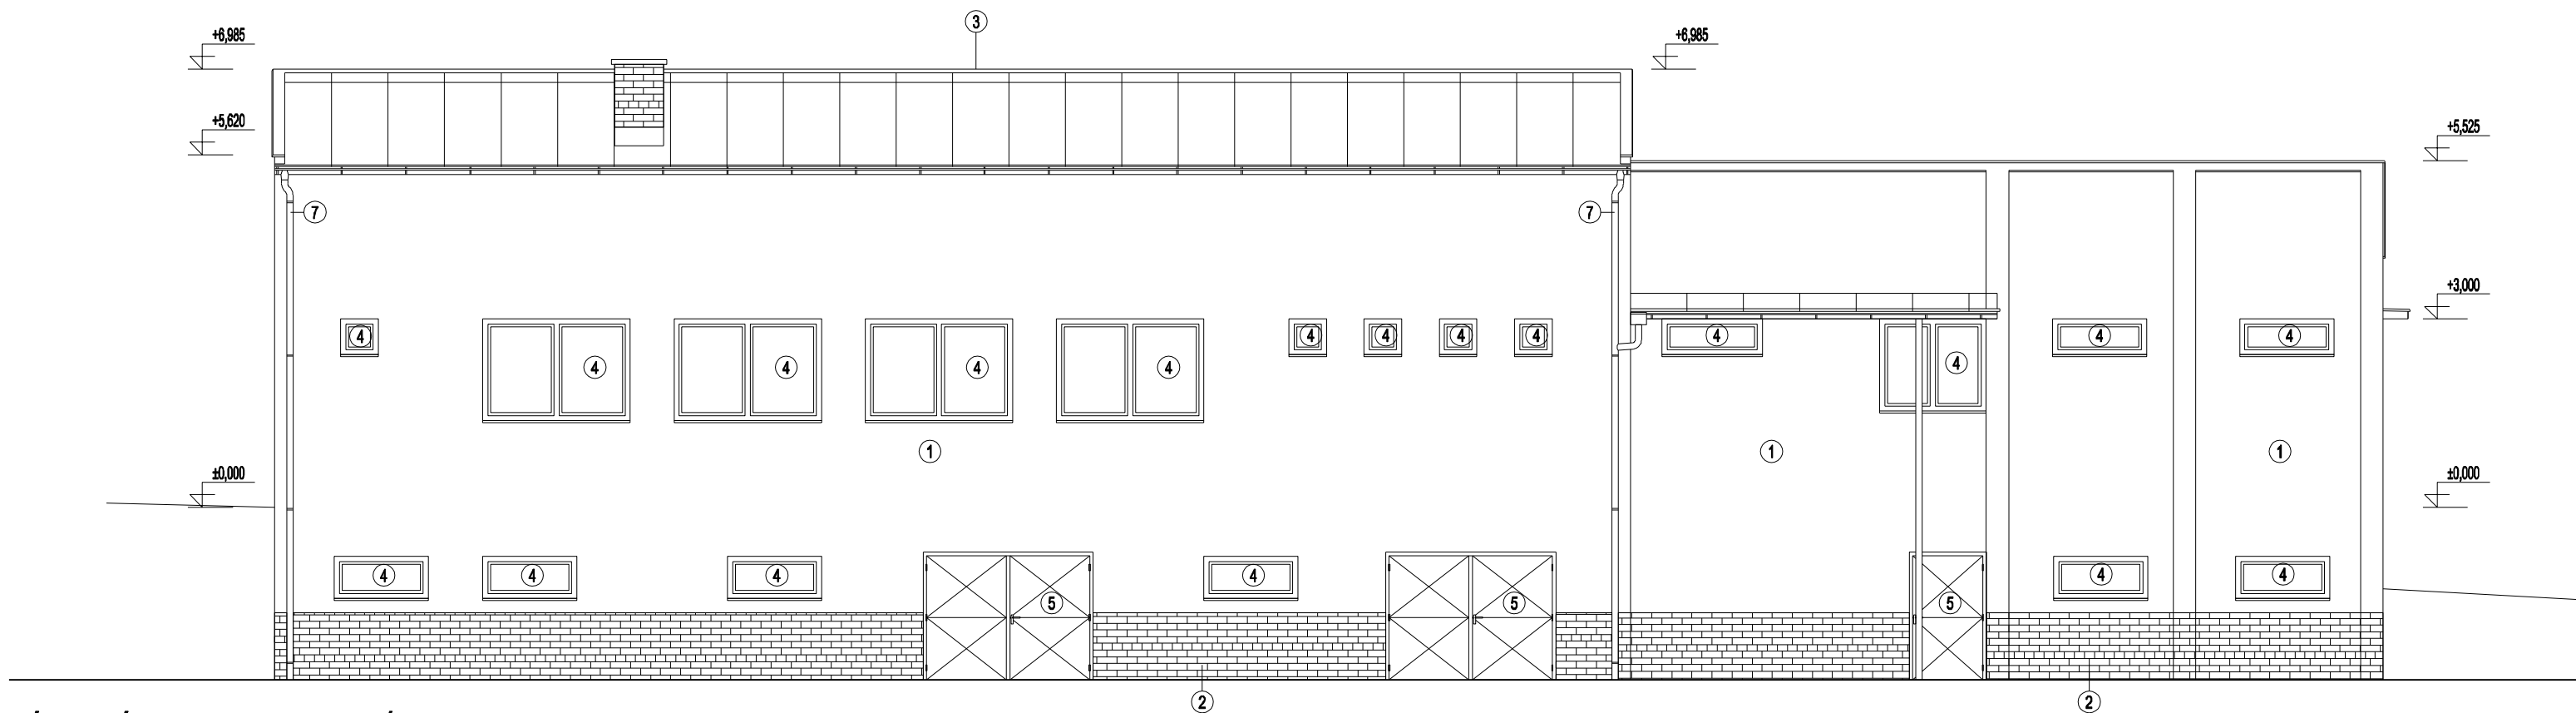

ZÁPADNÝ POHĽAD - Pôvodný stav

- ① VÁPENNOCEMENTOVÁ OMIETKA - BRIZOLIT
- ② OBKLAD SOKLA - "KABRINEC"
- ③ STREŠNÁ KRYTINA - POZINKOVANÝ FACOVANÝ PLECH
- ④ VÝPLNE OTVOROV - PLASTOVÝ RÁM, IZOLAČNÉ TROJSKLO
- ⑤ OCELOVÉ VRÁTA
- ⑥ ZÁBRADLIE - OCELOVÉ
- ⑦ ODKVAPOVÝ SYSTÉM Z POZINKOVANÉHO PLECHU

architektúra
MARTIN ŠKOVIERA

AKCIA
**Rekonštrukcia a prístavba kultúrneho domu
a účelovej budovy
Ponická Lehôtka**

INVESTOR
**Obec Poniky
Obecný úrad Poniky
Malá Stráňa 32
976 33 Poniky**

VYPRACOVAL
**architektúra, s.r.o.
J. R. Ponická 841/104
962 23 Očová
tel.: 0948 010 844
mail: architektura@mail.t-com.sk**

PODPIS

NÁZOV VÝKRESU
POHĽADY - Pôvodný stav

DÁTUM
02 - 2017

STUPEŇ PROJEKTU
PpSP

MIERKA
1 : 100

ČÍSLO VÝKRESU
03

ČASŤ PROJEKTU
E

POZNÁMKA