


DRUH POZEMKOV
KATASTR.ÚZEMIE
OKRES : KEŽMAROK
KRAJ : PREŠOVSKÝ

EXIST. TRASA MIEST.KOMUNIKÁCIE, ZVÝŠKY ASF., NAVAŽKA
OBEC LUBICA

EXIST. TRASA MIEST.KOMUNIKÁCIE, ASFALTOVÝ KRYT

ULICA JARNÁ
MIESTNA KOMUNIKÁCIA funkč. tr. C3 MO 7/60 modifikovaná

- T** trativod z flexibil. rúrky DN100, zaústený do uv
- UV1** ULIČNÁ VPUSŤ DVOJDIELNA v.1,23 m osadená pri okraji chodníka, odtok dl. PVC rúry DN 200 do šácht, alebo rúry DK
- DK** prípojka dažďovej kanalizácie DN 200 zaústenie do exist šachty DK
- DK** existujúca trasa dažďovej kanalizácie
- ch** bet. káblová chránička s položeným bet. krytomvystuž.sieťovinou š. 280(300– kryt)/215/1000 mm pod konštrukciou vozovky a chodníka 25 m
- ž** priečny bet. žlab s liatin. roštom tr. D, 3 m, zaústenie do UV6

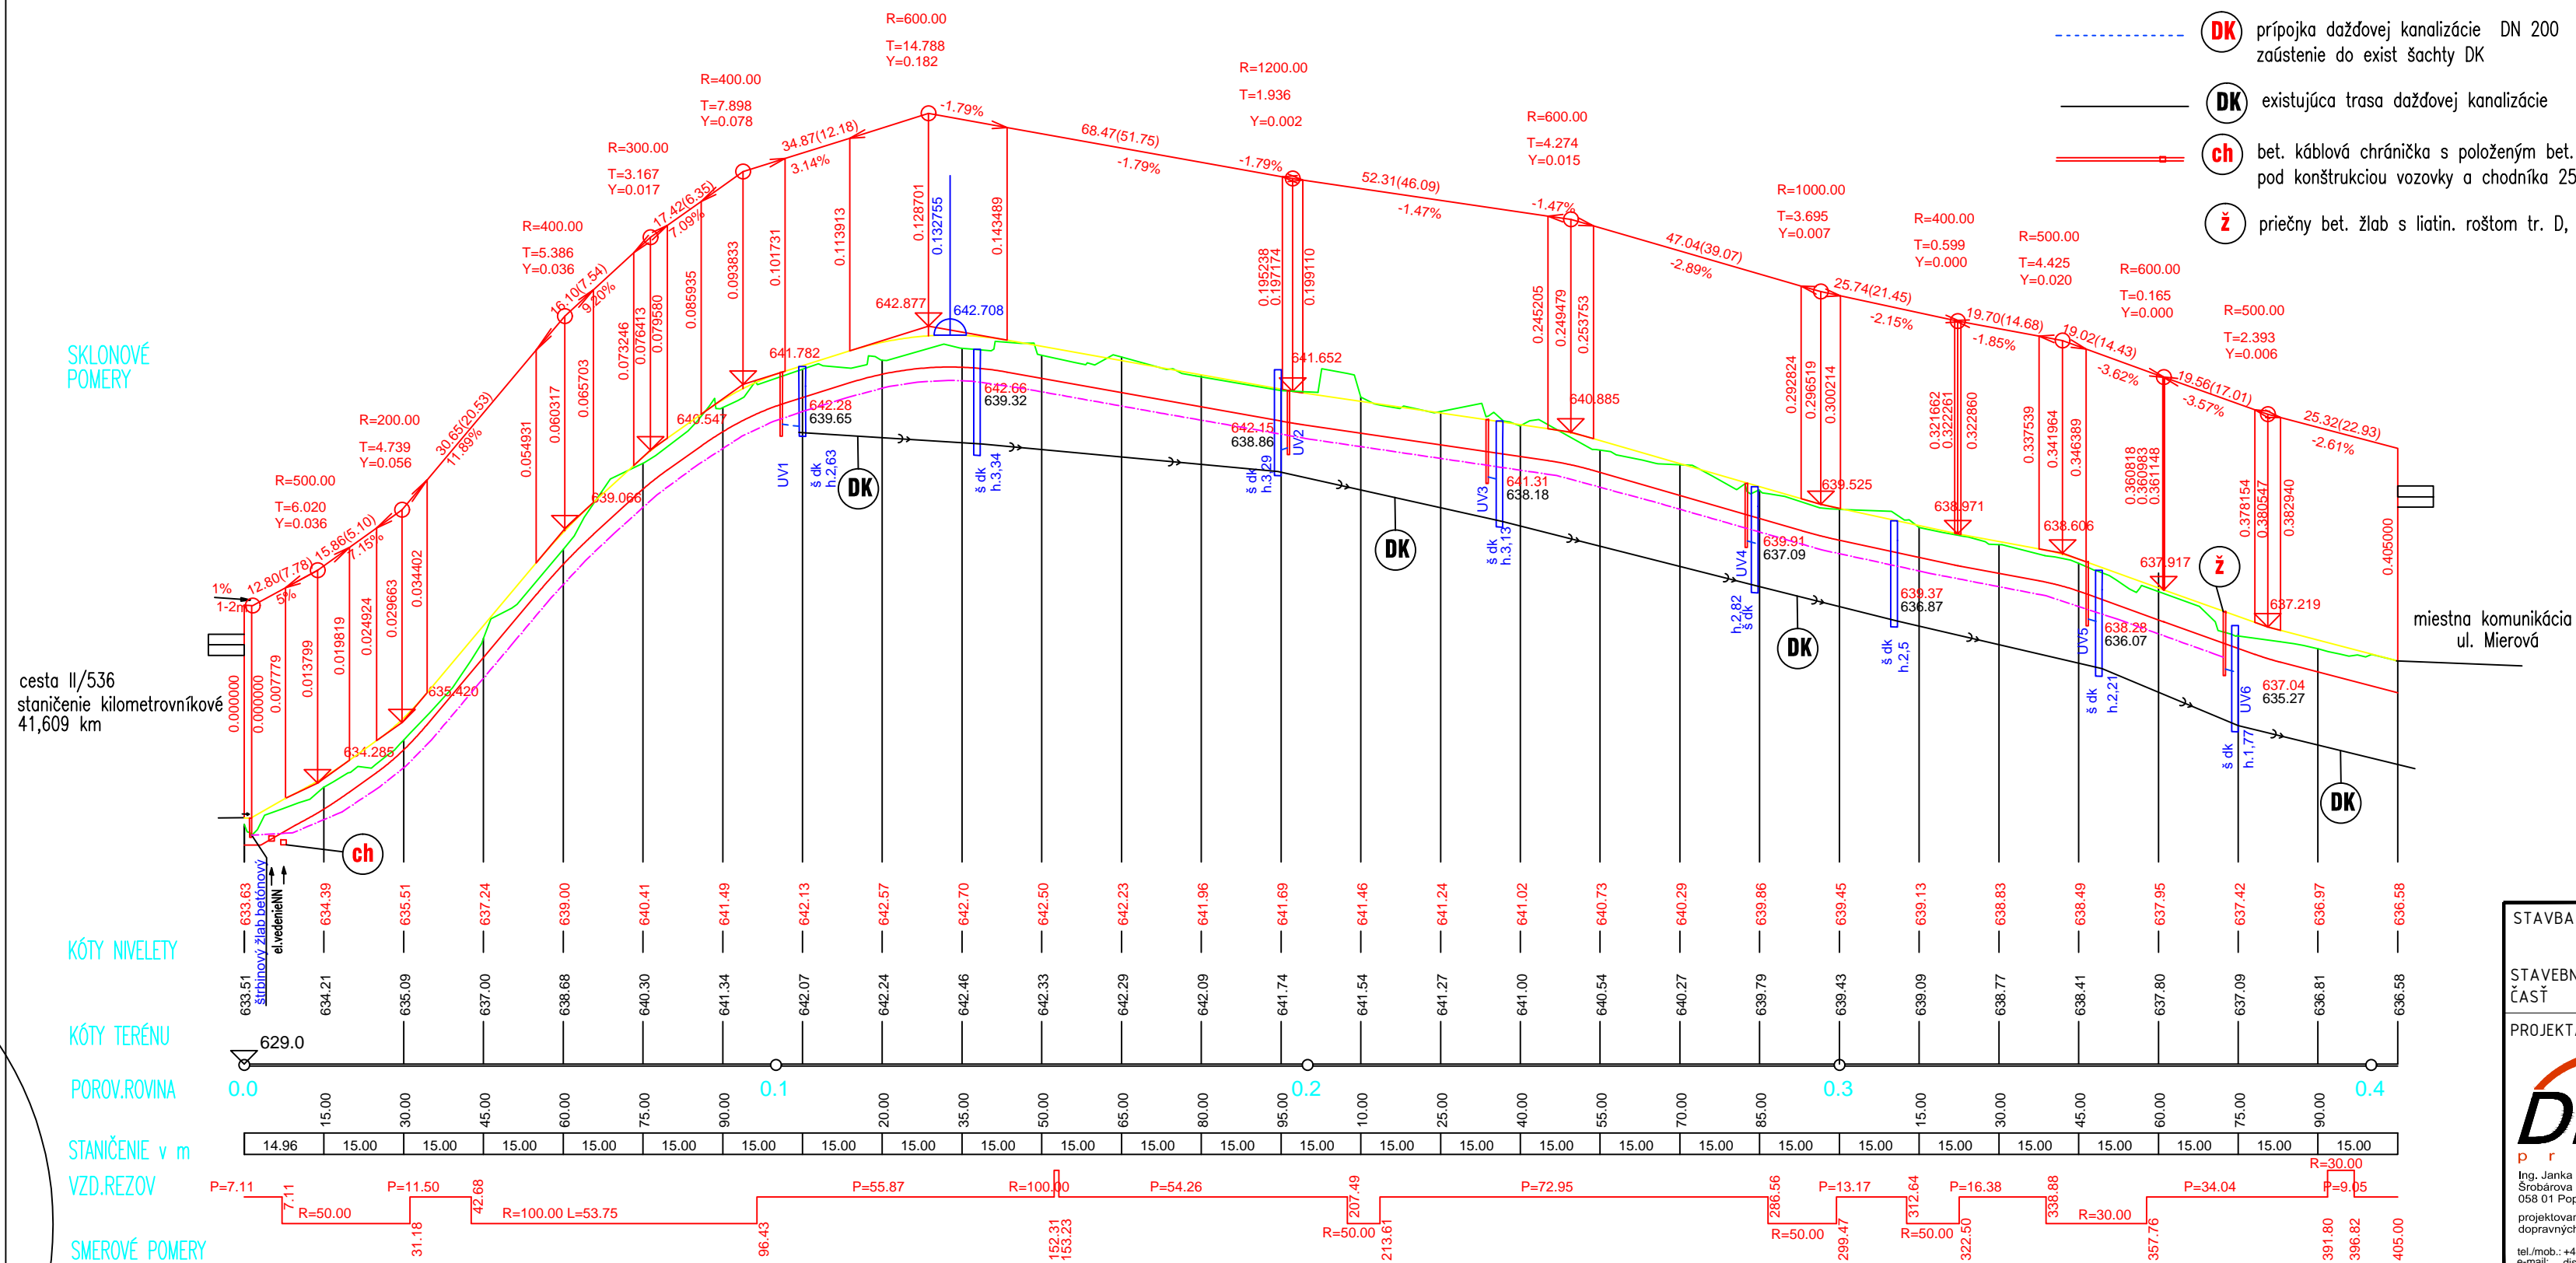

STAVBA	REKONŠTRUKCIA MIESTNYCH KOMUNIKÁCIÍ V OBCI LUBICA		
STAVEBNÝ OBJEKT	SO 01 MIESTNA KOMUNIKÁCIA UL. JARNÁ		
ČASŤ	SO 01.1 KOMUNIKÁCIA SO 01.2 CHODNÍK		
PROJEKTANT PROFESIE	INVESTOR	OBEC LUBICA	
	STUPEŇ DOKUMENTÁCIE	DSP, DRS	
	VYPRACOVAL	ING. Janka DUNAJSKÁ	
	ZODPOVEDNÝ PROJEKTANT	ING. Janka DUNAJSKÁ	
	MIERKA: 1:1000/100	DÁTUM: 04/2016	
OBSAH VÝKRESU:		ČÍSLO VÝKRESU:	
POZDĽŽNÝ PROFIL MK		01-103	