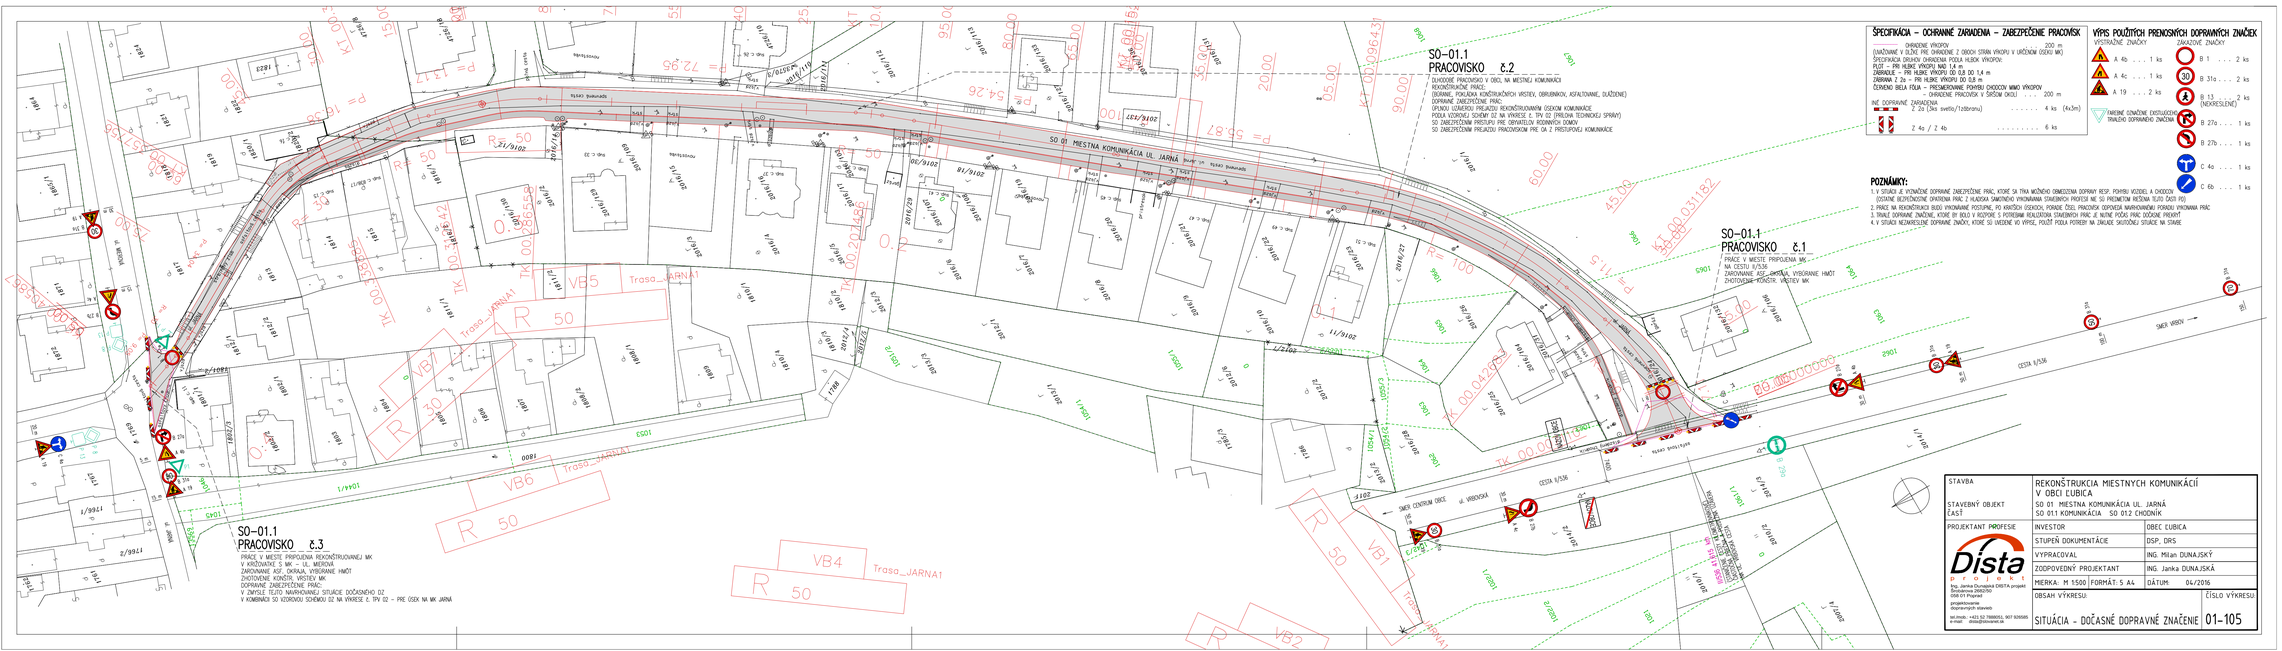
SO-01.1
PRACOVISKO č.3
PRÁCE V MIESTE PRIPOJENIA REKONŠTRUOVANEJ MK
V KRIŽOVATKE S MK – UL. MEDIOVÁ
ZAROVNANIE ASF. OKRAJA, VYBORANIE HMÔT.
ZVISTOVANIE KÓNTR. VÝSTREV MK
DOPRAVNÉ ZABEZPEČENIE PRÁC:
V ZMYSLE TEJTO NAVRHOVANEJ SITUÁCIE DOČASNÉHO DZ
V KOMBINÁCII SO KÓDROVOU SCHÉMOU DZ NA VÝKRESE č. TPV 02 – PRE ÚSEK NA MK JARNÁ
SO 01 MIESTNA KOMUNIKÁCIA UL. JARNÁ
SO-01.1
PRACOVISKO č.2
DLHODOBÉ PRACOVISKO V OBCI, NA MIESTNEJ KOMUNIKÁCII
REKONŠTRUKČNÉ PRÁCE:
(ODRANIE, POKLADKA KONŠTRUKČNÝCH VRSTIEV, OBRUBNÍKOV, ASFALTOVANIE, DUŽŠENIE)
DOPRAVNÉ ZABEZPEČENIE PRÁC:
ÚPLNOU UZÁVIERKU PRÁCAMI REKONŠTRUKOVANÝM ÚSEKOM KOMUNIKÁCIE.
PODĽA VODOROVNEJ SCHÉMY DZ NA VÝKRESE č. TPV 02 (PRÍSLUŠNÁ TECHNICKEJ SPRÁVY)
SO ZABEZPEČENÍM PRÍSTUPU PRE OBYVATEĽOV RODINNÝCH DOMOV
SO ZABEZPEČENÍM PRÍJAZDU PRACOVNÍKOM PRE CA 2 PRESTUPNÚ KOMUNIKÁCIE
SO-01.1
PRACOVISKO č.1
PRÁCE V MIESTE PRIPOJENIA MK
NA CESTU II/536
ZAROVNANIE ASF. OKRAJA, VYBORANIE HMÔT.
ZVISTOVANIE KÓNTR. VÝSTREV MK
SMER CENTRUM OBCE
UL. VRBOVSKÁ
CESTA II/536
SMER VRBOV
SPECIFIKÁCIA – OCHRANNÉ ZARIADENIA – ZABEZPEČENIE PRACOVÍSK
OHRADENIE VÝKOPU . . . . . 200 m
(VHODNÉ V ĽUBOVOLNOM MIESTE PRE OHRADENIE Z OBIDVOCH STRÁN VÝKOPU V URČENOM ÚSEKU MK)
ŠPECIFIKÁCIA OHRADENIA PODĽA HĹBOK VÝKOPOV:
PLOT – PRI HĹBKE VÝKOPU NAD 1,4 m
ZÁBRANKA – PRI HĹBKE VÝKOPU OD 0,8 DO 1,4 m
ZÁBRANA Z Zo – PRI HĹBKE VÝKOPU DO 0,8 m
ČERVENO BIELA FÓLIA – PRIEMERNÉ/MENEJ POHYBU CHODCOV MIMO VÝKOPOV
– OHRADENIE PRACOVÍSK V ŠÍRŠOM OKOLÍ . . . 200 m
INÉ DOPRAVNÉ ZARIADENIA
Z Zo (3ks svetlo/1zábrana) . . . . . 4 ks (4x3m)
Z 4a / Z 4b . . . . . 6 ks
VÝPIS POUŽITÝCH PRENOSNÝCH DOPRAVNÝCH ZNAČIEK
VÝSTRAŽNÉ ZNAČKY
A 4b . . . 1 ks
A 4c . . . 1 ks
A 19 . . . 2 ks
ZÁKAZOVÉ ZNAČKY
B 1 . . . 2 ks
B 31a . . . 2 ks
B 13 . . . 2 ks (NEXKRESLENÉ)
FAREBNÉ OZNAČENIE DISTRIBUČNÉHO TRÁVNIKU DOPRAVNÍKOV ZNAČKAMI
B 27a . . . 1 ks
B 27b . . . 1 ks
C 4a . . . 1 ks
C 6b . . . 1 ks
POZNÁMKY:
1. V SITUÁCII JE VYZNAČENÉ DOPRAVNÉ ZABEZPEČENIE PRÁC, KTORÉ SA TÝKA MOŽNÉHO OBMEDZENIA DOPRAVY RESP. POHYBU VOZIDIEL A CHODCOV (OSTATNÉ BEZPEČNOSTNÉ OPATRENIA PRÁC Z HĽADISKA ZAMESTNÁVATEĽOVÝCH ZAMESTNÁVATEĽOVÝCH PROTISTOV NIE SÚ PREDMETOM RIEŠENIA TEJTO ČASTI PD)
2. PRÁCE NA REKONŠTRUKCII BUDÚ VYKONÁVANÉ POSTUPNE, PO KRÁTKÝCH ÚSEKOCH, PORADIE ČÍSEL PRACOVÍSK ODPOVEDÁ NAVRHOVANÉMU PORADIU VYKONANIA PRÁC
3. TRVALÉ DOPRAVNÉ ZNAČENIE, KTORÉ BY BOLO V ROZPORE S POTREBNÝM REALIZOVANÍM STAVEBNÝCH PRÁC, JE NUTNÉ POČAS PRÁC DOČASNE PREKRYŤ
4. V SITUÁCII NEZAKRESLENÉ DOPRAVNÉ ZNAČKY, KTORÉ SÚ UVEDENÉ VO VÝPISE, POUŽIŤ PODĽA POTREBY NA ZÁKLADE SKUTOČNEJ SITUÁCIE NA STAVBE
STAVBA: REKONŠTRUKCIA MIESTNYCH KOMUNIKÁCIÍ V OBCI ĽUBICA
STAVEBNÝ OBJEKT: SO 01 MIESTNA KOMUNIKÁCIA UL. JARNÁ
ČASŤ: SO 01.1 KOMUNIKÁCIA SO 01.2 CHODNÍK
PROJEKTANT PROFESIE: Dista
Ing. Janka Dunajská DISTA projekt Šindlerova 2992/30 058 01 Poprad
projektovanie dopravných stavieb
tel./mob.: +421 52 7888053, 907 926585
e-mail: dista@stonline.sk
INVESTOR: OBEC ĽUBICA
STUPEŇ DOKUMENTÁCIE: DSP, DRS
VYPRACOVAL: ING. Milan DUNAJSKÝ
ZODPOVEDNÝ PROJEKTANT: ING. Janka DUNAJSKÁ
MIERKA: M 1500 | FORMÁT: 5 A4 | DÁTUM: 04/2016
OBSAH VÝKRESU: SITUÁCIA - DOČASNÉ DOPRAVNÉ ZNAČENIE
ČÍSLO VÝKRESU: 01-105