


DRUH POZEMKOV
KATASTR.ÚZEMIE
OKRES : KEŽMAROK
KRAJ : PREŠOVSKÝ

ROZJAZDENÝ POZEMOK KOMUNIKÁCIE, NESPEVNENÉ PLOCHY, PAMIATKOVÁ ZÓNA
OBEC LUBICA

MIESTNA KOMUNIKÁCIA funkč. tr. C3, MO 4 /30 modif.
ŠPORTOVÁ ULICA - TRASA 2
M 1 : 500 / 100

SKLONOVÉ POMERY:

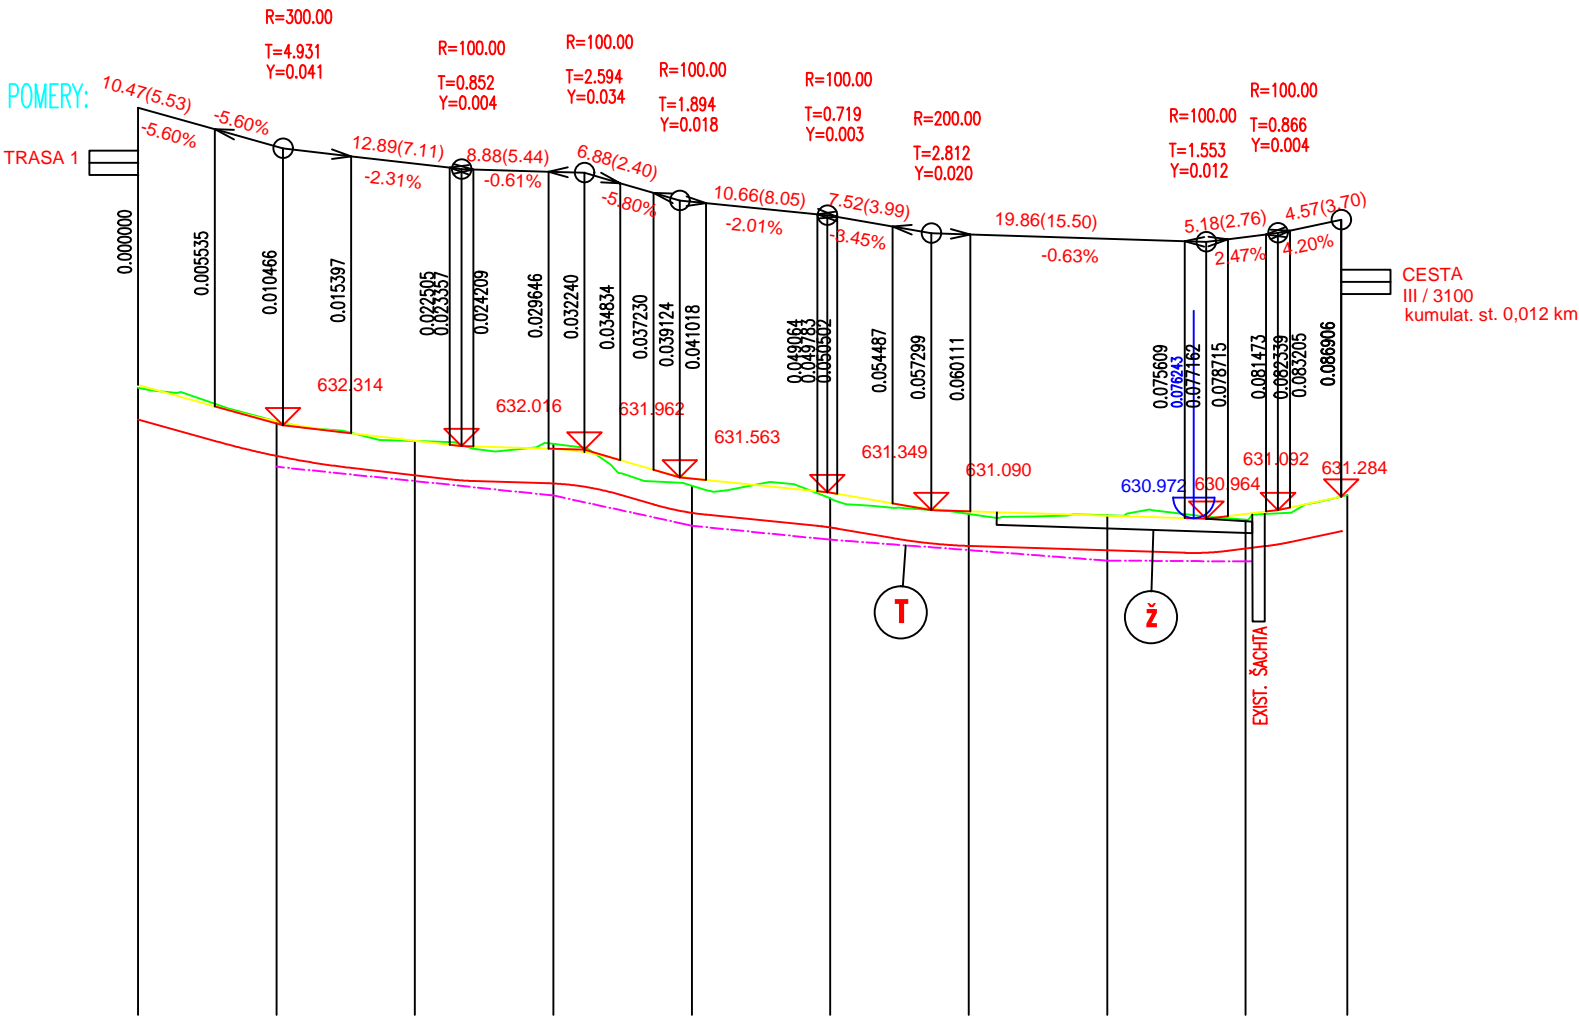

KÓTY NIVELETY

KÓTY TERÉNU

POROV.ROVINA

STANIČENIE v m

VZD.REZOV

SMEROVÉ POMERY

STAVBA	REKONŠTRUKCIA MIESTNYCH KOMUNIKÁCIÍ V OBCI LUBICA	
STAVEBNÝ OBJEKT	SO 02 MIESTNA KOMUNIKÁCIA UL. ŠPORTOVÁ	
ČASŤ	SO 02.1 KOMUNIKÁCIE SO 02.2 CHODNÍKY	
 Ing. Janka Dunajská DISTA projekt Šrobárova 2682/50 058 01 Poprad projektovanie dopravných stavieb tel./mob.: +421 52 7888051, 907 926585 e-mail: dista@slovanet.sk	INVESTOR	OBEC LUBICA
	STUPEŇ DOKUMENTÁCIE	DSP, DRS
	VYPRACOVAL	ING. Janka DUNAJSKÁ
	ZODPOVEDNÝ PROJEKTANT	ING. Janka DUNAJSKÁ
	MIERKA:	1:500/100
OBSAH VÝKRESU:		ČÍSLO VÝKRESU:
POZDĹŽNY PROFIL TRASA 2		02-103.2