


DRUH POZEMKOV
KATASTR.ÚZEMIE
OKRES : KEŽMAROK
KRAJ : PREŠOVSKÝ

VYCHODENÁ TRASA, NESPEVNENÉ PLOCHY
OBEC LUBICA

CHODNÍK KU LÁVKE
ŠPORTOVÁ ULICA - TRASA 3
M 1 : 500 / 100

SKLONOVÉ POMERY:

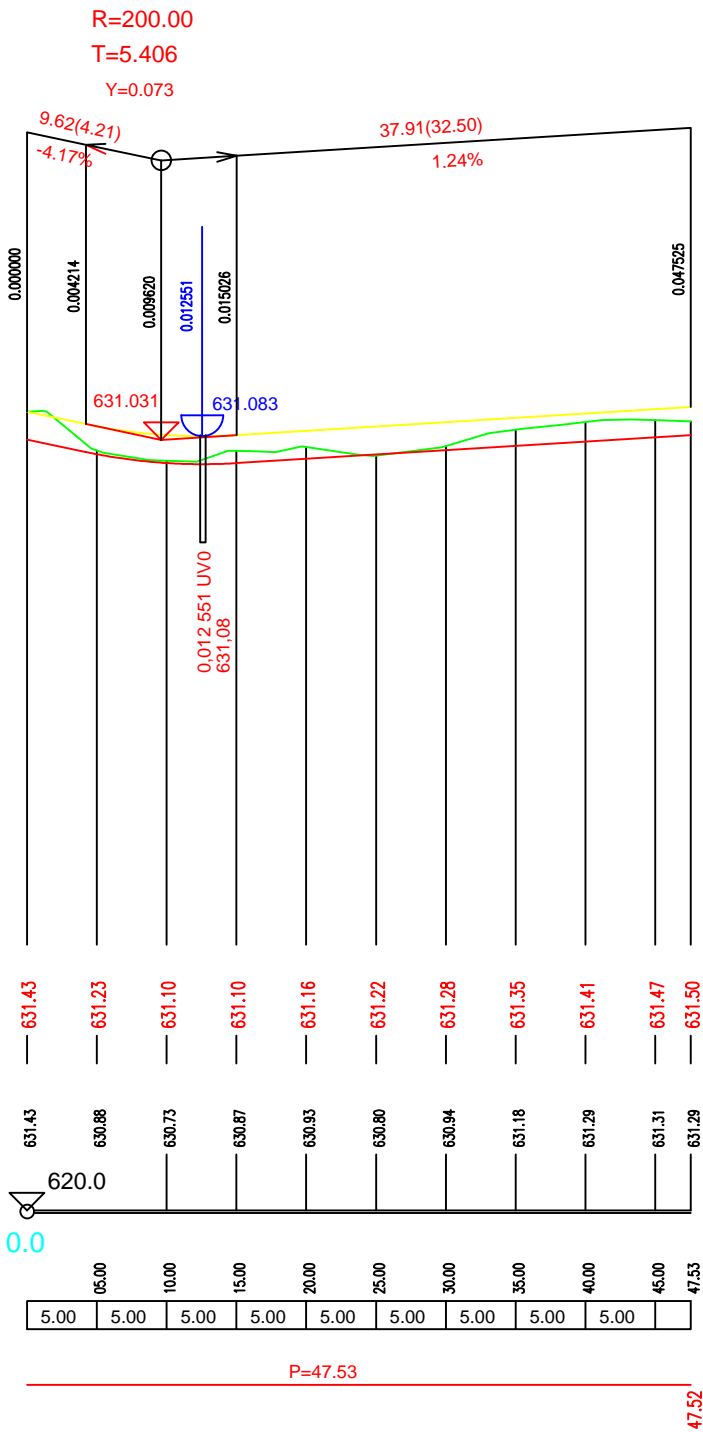

KÓTY NIVELETY

KÓTY TERÉNU


POROV.ROVINA

STANIČENIE v m

VZD.REZOV

SMEROVÉ POMERY

VZOROVÝ PRIEČNY REZ - TRASA 3
0.012 55

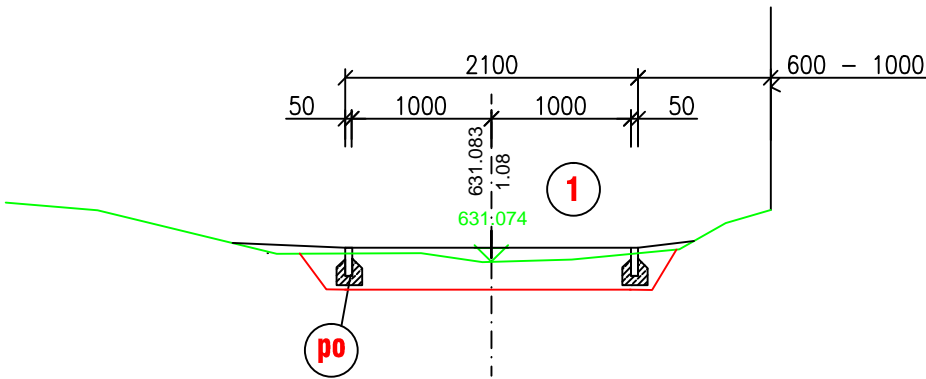

1 konštrukcia - dláždené plochy - chodník TRASA 3
STN 73 6110 funkč.tr. D3

BET.DLAŽBA	80 mm
rozмеры a vzor prispôbiť exist.chodníkom, sivá, systém proti posunu	
drvené (tažené) kamenivo 4/8	30 mm
nestmelená vrstva zo štrkodrviny šd 31,5 G _e STN 73 6126	150 mm
nestmelená vrstva zo štrkodrviny šd 31,5 G _e STN 73 6126	150 mm
na únosnom podloží	spolu
E = min 45 MPa	410 mm

VZOROVÝ PRIEČNY REZ PRE DOSIAHNUTIE ÚNOSNOSTI PODŁOŽIA GEODOSKOU

KONŠTRUKCIA GEODOSKY	
nestmelená vrstva zo štrkodrviny šd 31,5 G _p	150 mm
nestmelená vrstva zo štrkodrviny šd 63 GP	150 mm
GGR GEOMREŽA TROJOSOVÁ	
GTX NETKANÁ GEOTEXTILIA SEPARAČNÁ	
únosnosť na geodoske min E = 45 MPa	300 mm

- po parkový obrub.rovný v.20/š. 5, do bet. lôžka s oporou, zapustiť
- uvo uličný vpust jednodielny, v. 0,58 m – zaústenie DN 200 do šachty DK.....1 ks
- zaústenie DN 200 rúra PVC dl. 7,0 m
 - DN 200 koleno PVC 45 – 2 ks

STAVBA	REKONŠTRUKCIA MIESTNYCH KOMUNIKÁCIÍ V OBCI LUBICA	
STAVEBNÝ OBJEKT ČASŤ	SO 02 MIESTNA KOMUNIKÁCIA UL. ŠPORTOVÁ SO 02.1 KOMUNIKÁCIE SO 02.2 CHODNÍKY	
PROJEKTANT PROFESIE	INVESTOR	OBEC LUBICA
 Ing. Janka Dunajská DISTA projekt Šrobárova 2682/50 058 01 Poprad projektovanie dopravných stavieb tel./mob.: +421 52 7888051, 907 926585 e-mail: dista@slovanet.sk	STUPEŇ DOKUMENTÁCIE	DSP, DRS
	VYPRACOVAL	ING. Janka DUNAJSKÁ
	ZODPOVEDNÝ PROJEKTANT	ING. Janka DUNAJSKÁ
	MIERKA:	1:500/100
	DÁTUM:	04/2016
POZDĹŽNY PROFIL A REZ TRASA 3		ČÍSLO VÝKRESU: 02-103.3