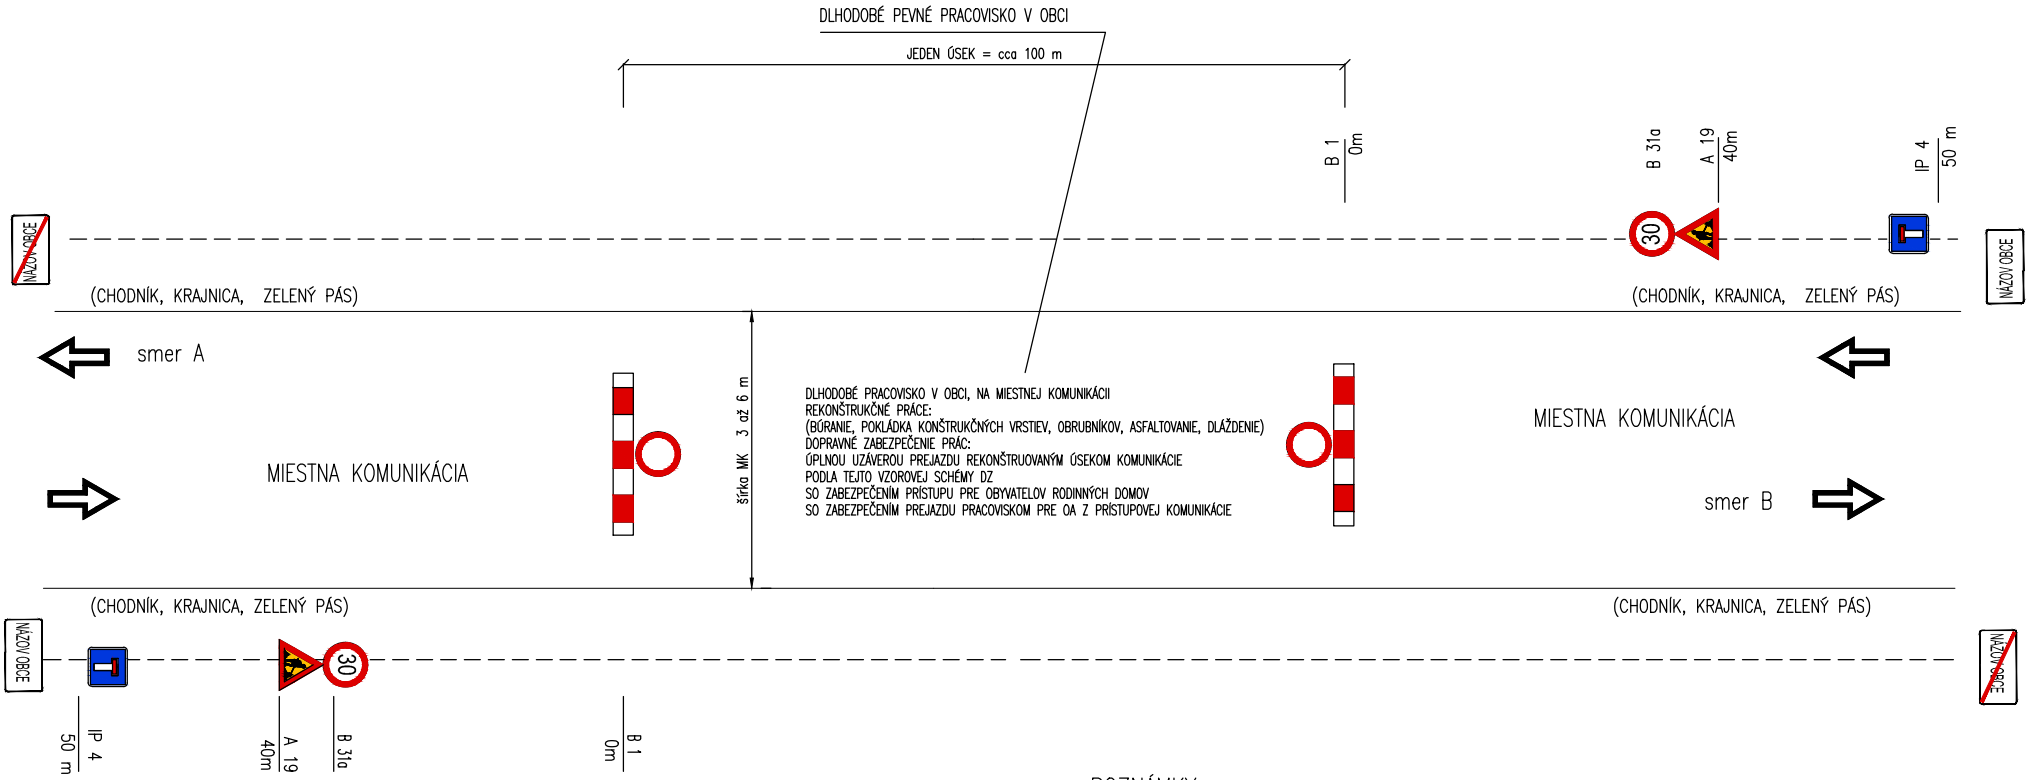

VÝPIS POUŽITÝCH PRENOSNÝCH DOPRAVNÝCH ZNAČIEK:

VÝSTRAŽNÉ ZNAČKY

A 19 . . . . . 2 ks

ZÁKAZOVÉ ZNAČKY

B 31a . . . . . 2 ks

INFORMATÍVNE PREVÁDZKOVÉ ZNAČKY

IP 4 . . . . . 2 ks

IP 5 . (NEKRESLENÉ) . 4 ks
OSADIŤ PODĽA POTREBY V MIESTACH NAJBLIŽŠÍCH KRIŽOVATIEK

INÉ DOPRAVNÉ ZARIADENIA

Z 2a . .(2 x 3 m). . 2 ks

POZNÁMKY:

1. PRACOVISKO NA MIESTNEJ KOMUNIKÁCII "MK" JE DLHODOBÉ PEVNÉ PRACOVISKO NA KTOROM BUDÚ VYKONÁVANÉ: PRÍPRAVNÉ PRÁCE PRED REKONŠTRUKČNÝMI PRÁCAMI – GEODETICKÉ MERACIE PRÁCE, NAREZANIE ASFALTOVÉHO KRYTU, VYBÚRANIE HMÔT, POKLÁDKA KONŠTRUKČNÝCH VRSTIEV, OBRUBNÍKOV, DLAŽBY
2. DOPRAVNÉ ZABEZPEČENIE PRACOVISKA NA "MK" JE VZHĽADOM NA CHARAKTER PRÁC A NEDOSTATOČNÚ VOĽNÚ PREJAZDNÚ ŠÍRKU, NAVRHUTÉ ÚPLNÝM UZATVORENÍM PREJAZDU URČENÝM ÚSEKOM MK POMOCOU PRIEČNEJ UZÁVERY Z OBOCH SMEROV PRÍJAZDU – PODĽA TEJTO SCHÉMY DZ
3. PRACOVISKO (VÝKOPY) JE POTREBNÉ BEZPEČNE OHRADIŤ
4. DOPRAVNÉ ZABEZPEČENIE PRACOVISKA JE NUTNÉ RIEŠIŤ V SÚČINNOSTI S DOPRAVNÝM ZABEZPEČENÍM OSTATNÝCH PRACOVÍSK BEZ ICH VZÁJOMNÉHO OVPLYVŇOVANIA
5. PRI PRÁCACH JE NUTNÉ ZABEZPEČIŤ (DOPREDU URČENOU OSOBOU) VJAZD A VÝJAZD STAVEBNÝCH MECHANIZMOV NA PRACOVISKO
6. PRE BEZPEČNÝ POHYB CHODCOV JE POTREBNÉ PODĽA SITUÁCIE VHODNE PRESMEROVAŤ POHYB CHODCOV VEDĽA PRACOVISKA
7. ZA ZNÍŽENEJ VIDITEĽNOSTI JE NUTNÉ OSADIŤ VÝSTRAŽNÉ SVETLÁ NA KAŽDÚ ZÁBRANU, SMEROVÚ DOSKU (DOPRAVNÝ KUŽEĽ) TVORIACI PRIEČNU UZÁVERU
8. PRACOVNÍCI VYKONÁVAJÚCI PRÁCE NA PRACOVISKU MUSIA BYŤ VYBAVENÍ VÝSTRAŽNÝMI REFLEXNÝMI VESTAMI

STAVBA	REKONŠTRUKCIA MIESTNYCH KOMUNIKÁCIÍ V OBCI ĽUBICA	
STAVEBNÝ OBJEKT ČASŤ		
PROJEKTANT PROFESIE	INVESTOR	OBEC ĽUBICA
	STUPEŇ DOKUMENTÁCIE	DSP, DRS
	VYPRACOVAL	ING. Milan DUNAJSKÝ
	ZODPOVEDNÝ PROJEKTANT	ING. Janka DUNAJSKÁ
	MIERKA: M 1:500	DÁTUM: 04/2016
	OBSAH VÝKRESU: VZOROVÁ SCHÉMA DOPRAVNÉHO ZABEZPEČENIA PRACOVISKA - REKONŠTRUKCIA MIESTNEJ KOMUNIKÁCIE ÚPLNÁ UZÁVERA PREJAZDU	ČÍSLO VÝKRESU: TPV 02

Dista projekt
Ing. Janka Dunajská DISTA projekt
Šrobárova 2682/50
058 01 Poprad
projektovanie dopravných stavieb
tel./mob.: +421 52 7888051, 907 926585
e-mail: dista@slovanet.sk