PÔDORYS TECHNICKÉHO SUTERÉNU OBJEKTU 271
MIERKA 1:50

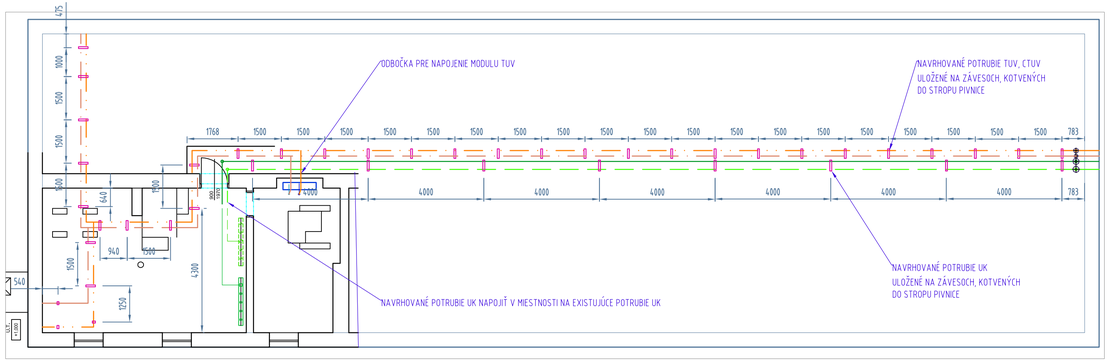

VZOROVÝ REZ VEDENIA POTRUBIA CHODBOU OBJ. 271
MIERKA 1:20

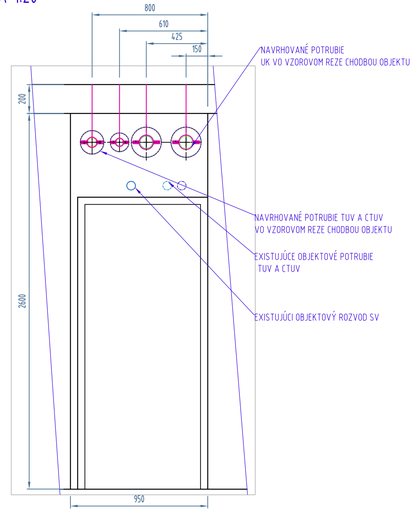

VZOROVÝ REZ NADZEMNÉHO VEDENIA POTRUBIA - STOJKA Č.1 A Č.3
MIERKA 1:10

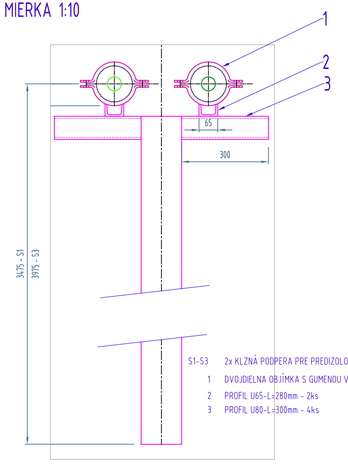

S1-S3 2x KĽZNÁ PODPERA PRE PREDIZOLOVANÉ POTRUBIE DN40/125
1 DVOJDIELNA OBJÍMKA S GUMENOU VÝSTELKOU- 2ks
2 PROFIL U65-L=280mm - 2ks
3 PROFIL U80-L=300mm - 4ks

VZOROVÝ REZ NADZEMNÉHO VEDENIA POTRUBIA - STOJKA Č.2
MIERKA 1:10

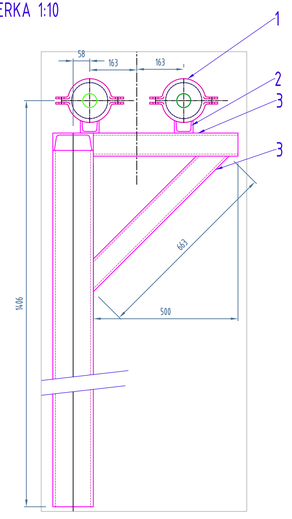

DETAIL ODVZDUŠNENIA NADZEMNÉHO PREDIZTOLOVANÉHO ROZVODU

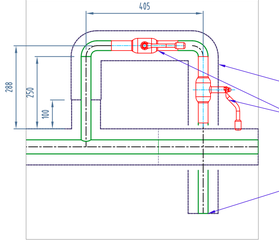

S2 2x KĽZNÁ PODPERA PRE PREDIZOLOVANÉ POTRUBIE DN40/125
1 DVOJDIELNA OBJÍMKA S GUMENOU VÝSTELKOU- 2ks
2 PROFIL U65-L=280mm - 2ks
3 PROFIL U80-L=500mm - 2ks
4 PROFIL U80-L=663mm - 1ks

REZ VSTUPOM DO MIESTNOSTI ROZDEĽOVAČA/ZBERAČA OBJ. 271
MIERKA 1:20

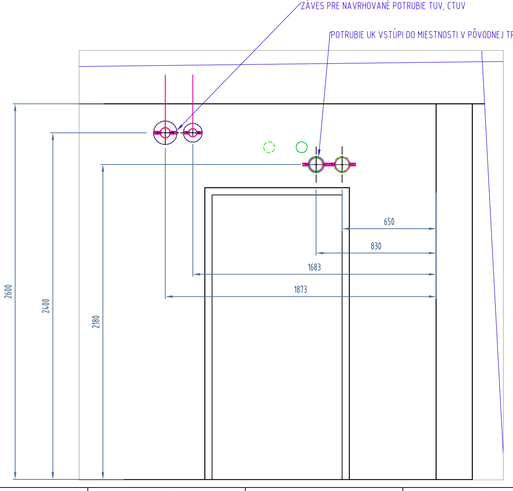

VZOROVÝ REZ ZÁVESOV TECHNICKÉHO SUTERÉNU OBJEKTU 274
MIERKA 1:20

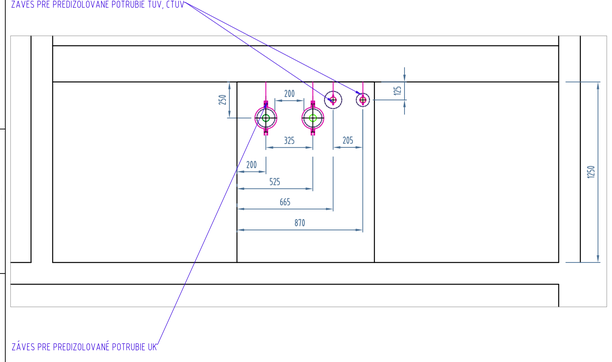

PÔDORYS TECHNICKÉHO SUTERÉNU OBJEKTU 274
MIERKA 1:50

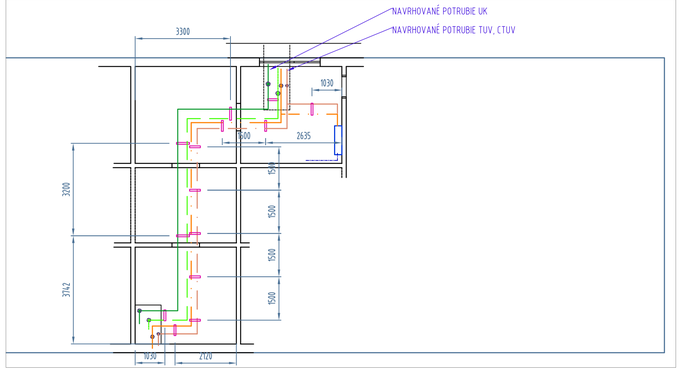

ZMENA:	OR. POLE:	POPIS ZMENY:	VYKONAL:	SCHVÁLIL:	DÁTUM:

TENTO DOKUMENT JE DUŠEVNÝM MAJETKOM ZHOTOVITEĽA - FABIAN & VAŇKO s. r. o. BANSKÁ BYSTRICA.
BEZ PÍSOMNÉHO SÚHLASU ZHOTOVITEĽA JE ZAKÁZANÉ REPRODUKOVANIE A ZVEREJŇOVANIE TOHTO DOKUMENTU.

F & V FABIAN & VAŇKO s. r. o.
SKUTECKÉHO 30, 974 01 BANSKÁ BYSTRICA

ČÍSLO ZÁKAZKY: 17/07-4
NÁZOV ZÁKAZKY: REKONŠTRUKCIA ROZVODOV TEPLA, SLAVOŠOVCE
STUPEŇ: RP
INVESTOR: VEOLIA ENERGIA VÝCHODNÉ SLOVENSKO s.r.o., Moldavská cesta 8/A, Košice
OBJEDNÁVATEĽ: VEOLIA ENERGIA VÝCHODNÉ SLOVENSKO s.r.o., Moldavská cesta 8/A, Košice
SO, PS: SO 01
ČASŤ: POTRUBNÁ A STAVEBNÁ
NÁZOV VÝKRESU: DETAILY ULOŽENÍ - NADZEMNÝ ROZVOD, VETVA V2 A V3

VYPRACOVAL:	KONTROLOVAL:	DÁTUM:	FORMÁT:	MIERKA:	PORAD. ČÍSLO:
ING. CHLEBÁK M.	ING. VAŇKO I.	08/2017	A /A4	1:20 (1:X)	4
PROJEKTANT: ING. CHLEBÁK M.	VEDÚCI PROJEKTU: ING. VAŇKO I.	ARCHÍVNE ČÍSLO: 17-0742011103			