


ROZVÁDZAČ R2


Krytie pri uzatv. dverách IP30
Krytie pri otvor. dverách IP20
SKRATOVÁ ODOLNOSŤ ISTIACICH PRVKOV : 10kA

Pi=30kW
Pp=15kW

ROZVÁDZAČ : TYPOVÁ MODULÁRNA ROZVODNICA, POD OMIETKOU

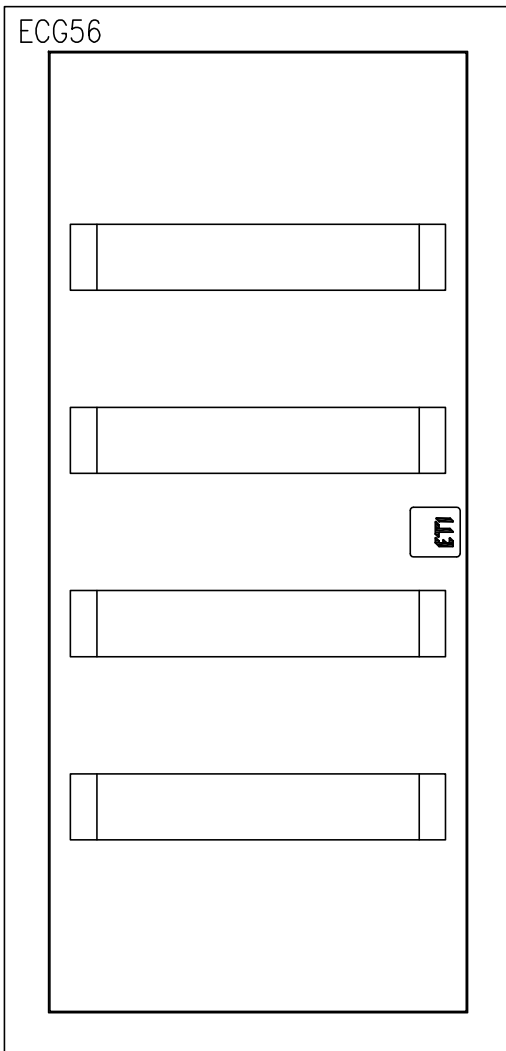

ROZVODNÝ SYSTÉM: 3/N/PE AC 400/230V, 50Hz, TN-C-S
OCHRANNÉ OPATRENIA PRED ZÁSAHOM ELEKTRICKÝM PRÚDOM:
OCHRANA ZÁKLADNÁ : 412 IZOLOVANÍM ŽIVÝCH ČASTÍ, KRYTMI
OCHRANA PRI PORUCHE : 411.3.2 SAMOČINNÝM ODPOJENÍM NAPÁJANIA V SIETI TN
411.3.1.2 OCHRANNÉ POSPÁJANIE
411.3.3 DOPLNKOVÁ OCHRANA PRÚDOVÝMI CHRÁNIČMI

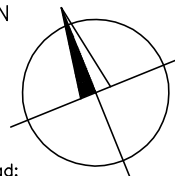


Sada č.

±0,000 = 1. NP


Projektová dokumentácia slúži ako podklad:
– pre dopracovanie dokumentácie pre realizáciu stavby

Projektová dokumentácia
nenahrádza výrobnú a dielenskú
dokument. dodávateľa


Tento výkres je originál a jeho kopírovanie bez súhlasu majiteľa je trestné podľa §21.odst. d) zákona č.383/1997 Z.z.


Vypracoval	Ing.N. Horváth	Stavba ZNIŽENIE ENERGETICKEJ NÁROČNOSTI BUDOVY MESTSKÉHO PODNIKU SLUŽIEB V MESTE STRÁŽSKE	 <div>TERA green s.r.o Orechová 23,085 01 Bardejov telefón: +421 905 873 209 email: astefankoval@gmail.com</div>			
Projektant	Ing.N. Horváth	Stavebník: Mesto Strážske, Námestie A. Dubčeka 300, 072 22 Strážske				
Miesto stavby: Strážske, č.p. 543/2 k.ú. Strážske			Dátum 12/2017	Stupeň DOUP		
Zodp.projektant Ing.N. Horváth		Objekt: SO 01 - Hlavný objekt	Č. zakaz.13317	Kóty v mm		
		Diel ELEKTROINŠTALÁCIA A BLESKOZVOD	Formát 5xA4	Mierka ---		
H.I.P. Ing.A.Štefanková	Obsah ROZVÁDZAČ R2		Časť D	Príl.č. 08		

ROZVÁDZAČ R2

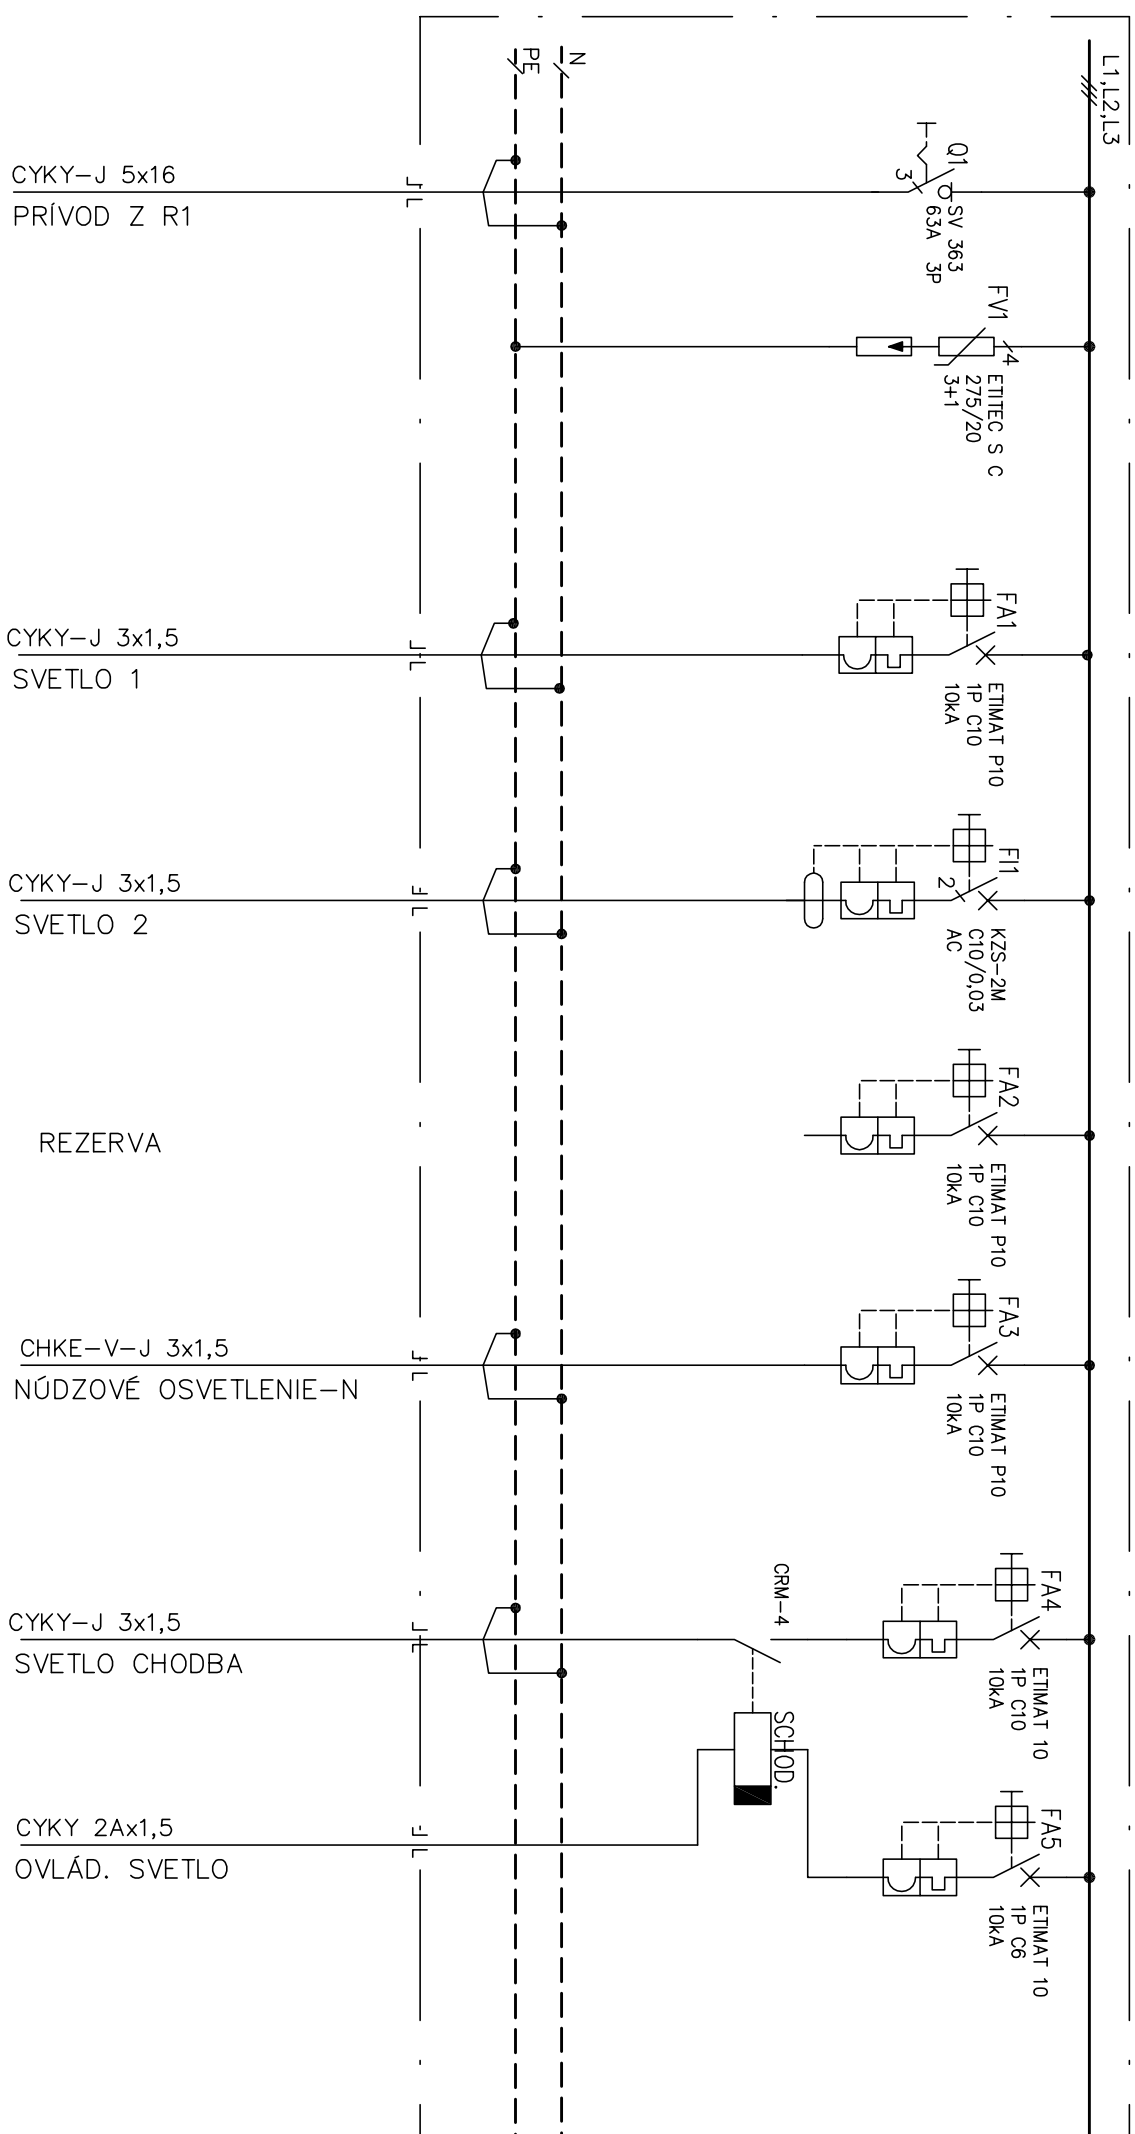

ROZVÁDZAČ R2

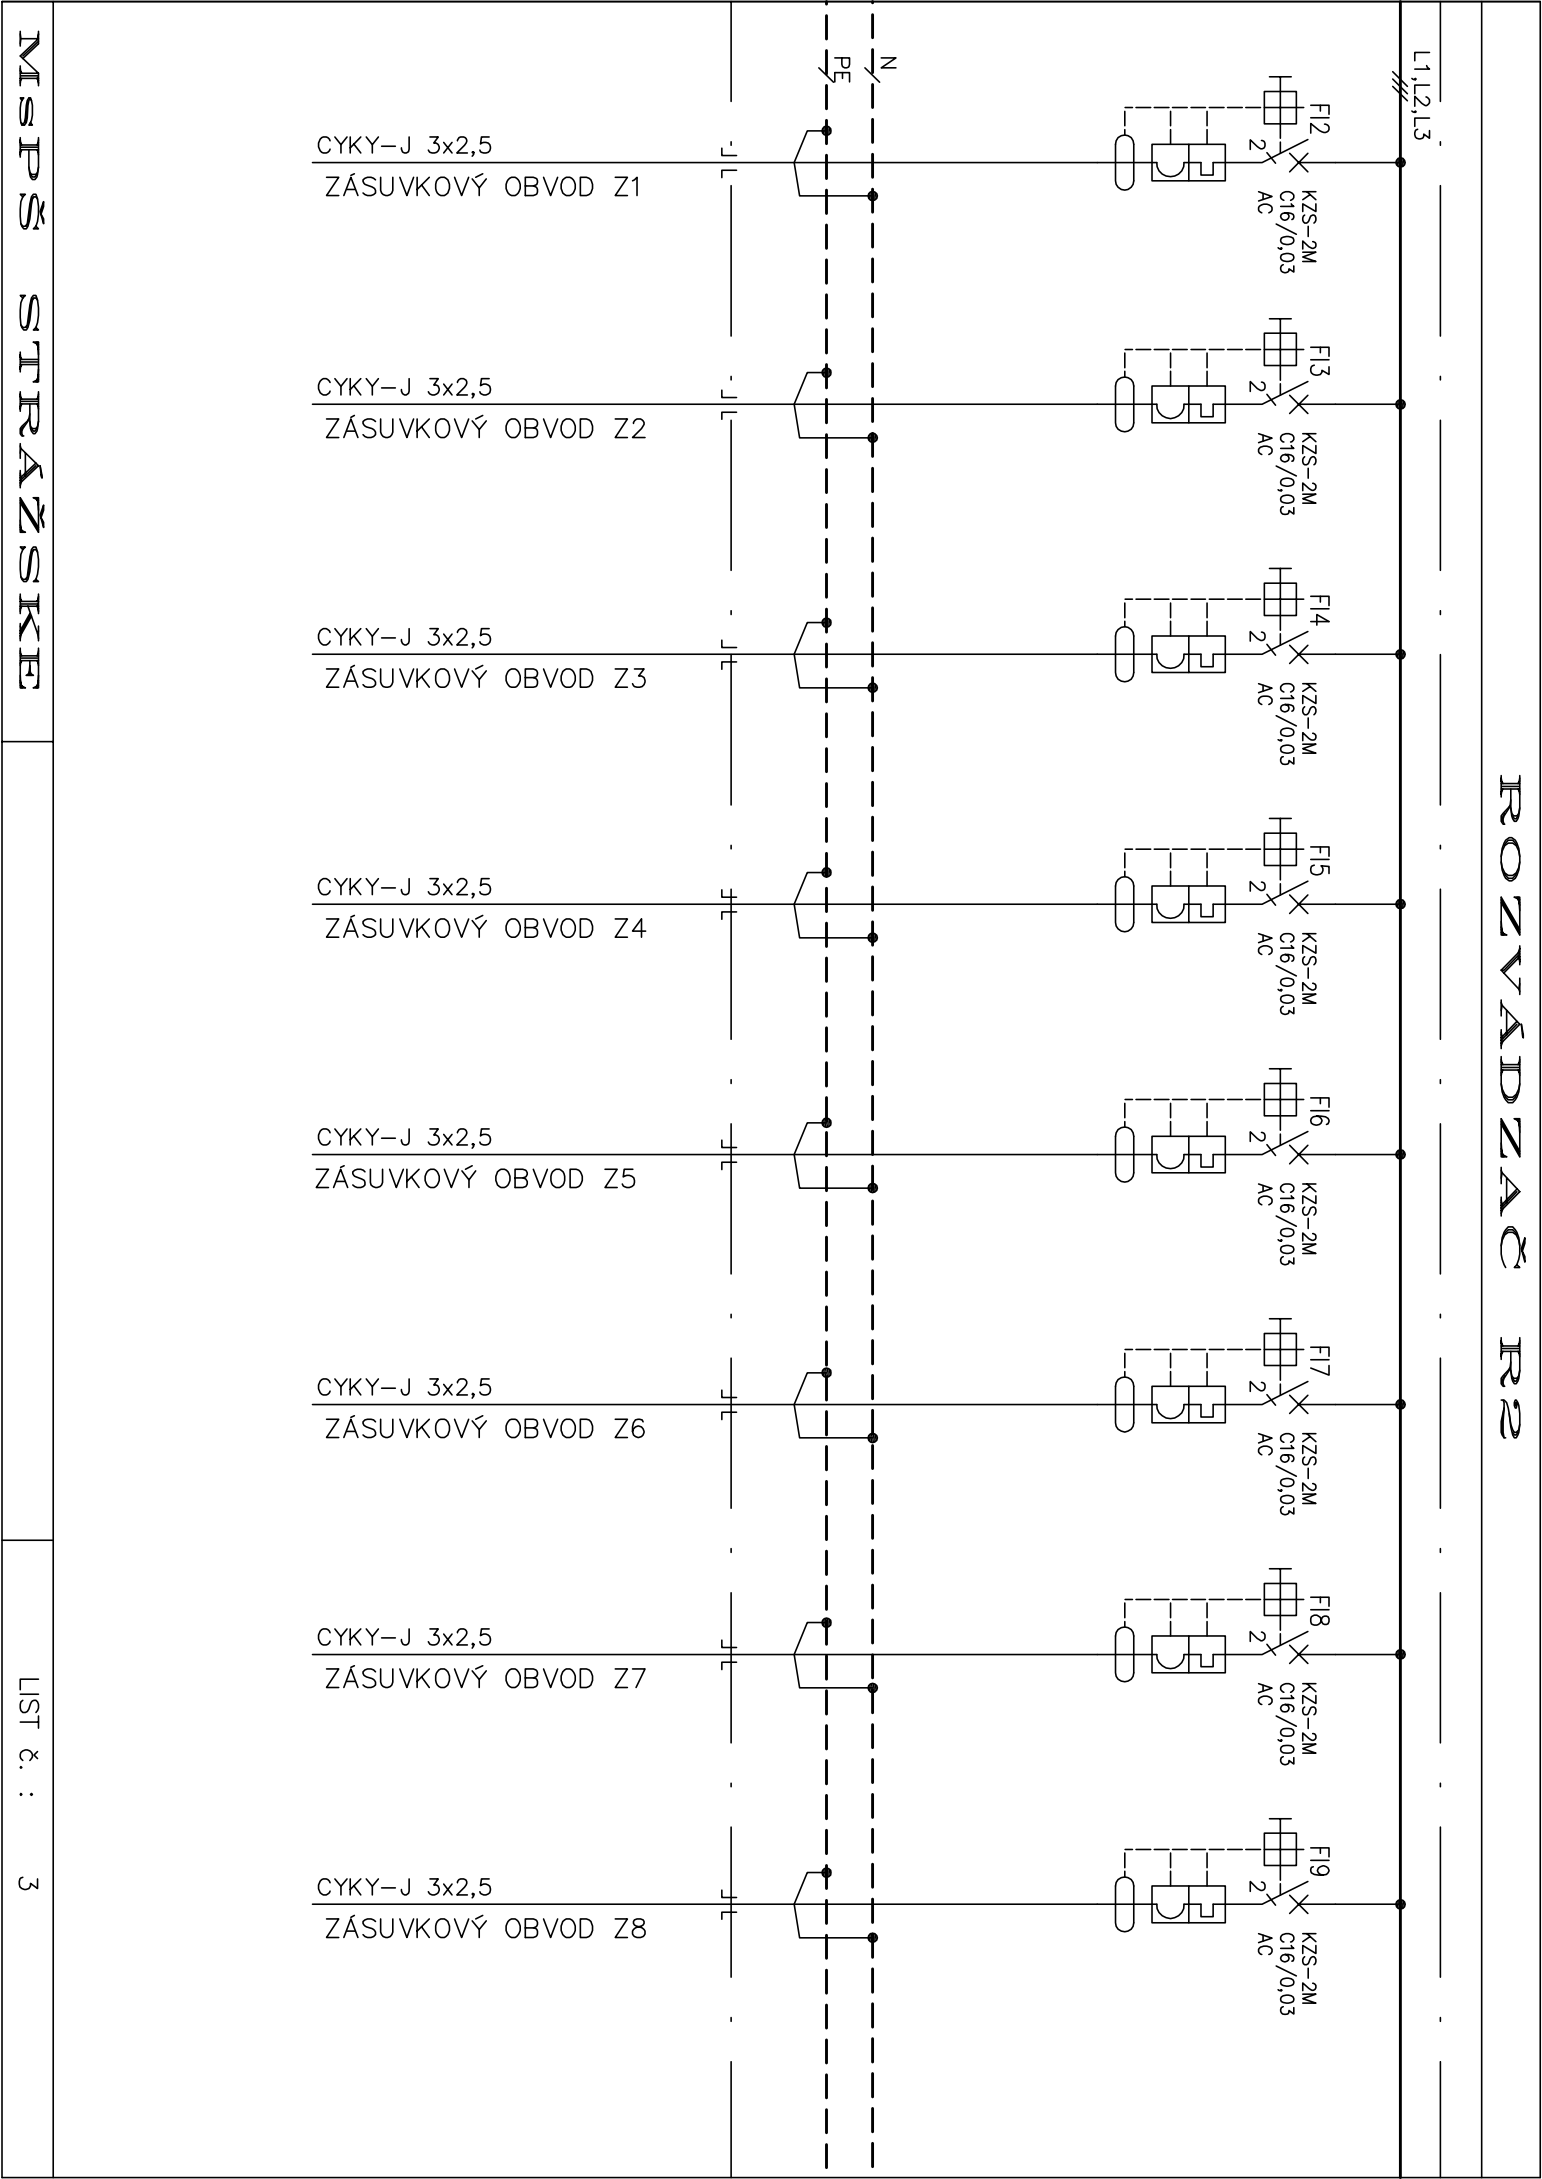

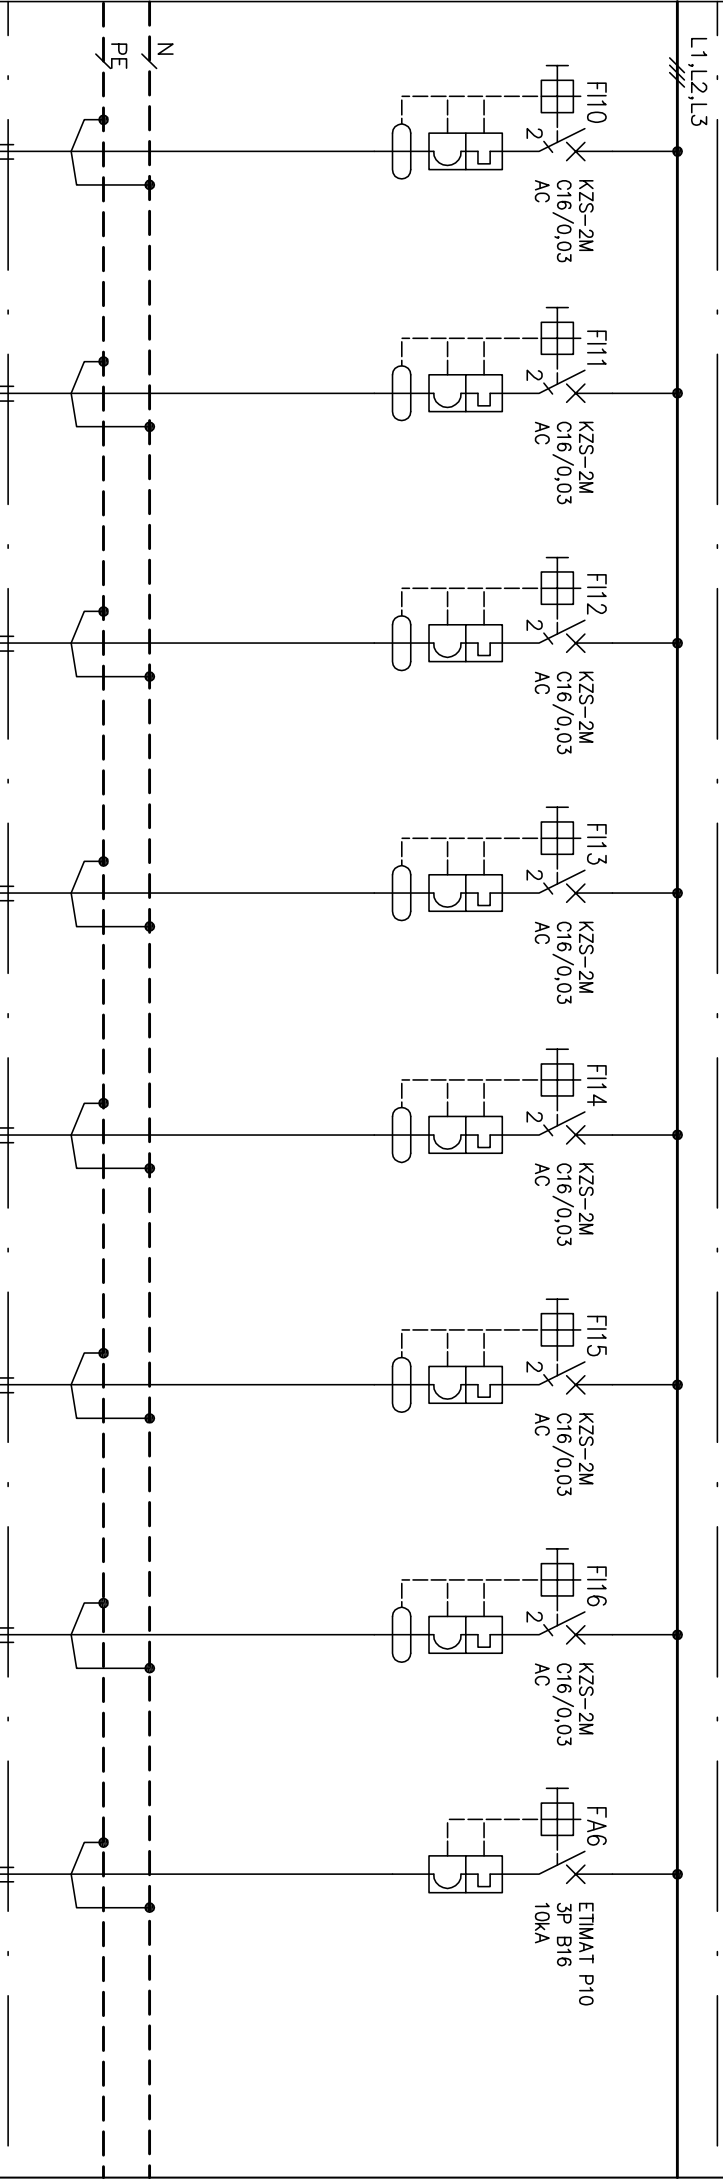

CYKY-J 3x2,5
ZÁSUVKOVÝ OBVOD Z9

CYKY-J 3x2,5
ZÁSUVKOVÝ OBVOD Z10

CYKY-J 3x2,5
ZÁSUVKOVÝ OBVOD Z11

CYKY-J 3x2,5
ZÁSUVKOVÝ OBVOD Z12

CYKY-J 3x2,5
ZÁSUVKOVÝ OBVOD ZO1
OHRIEVAČ VODY


CYKY-J 3x2,5
ZÁSUVKOVÝ OBVOD ZO2
OHRIEVAČ VODY

CYKY-J 3x2,5
ZÁSUVKOVÝ OBVOD ZO3
OHRIEVAČ VODY

CYKY-J 5x2,5
NAPOJENIE VZT

ROZVÁDZAČ R2

L1,L2,L3

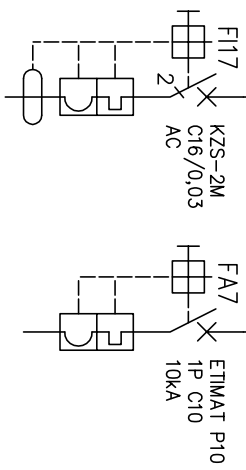
$$z$$

~~PE~~

REZERVA

REZERVA