

LEGENDA

C.M.	UCEL MIESTNOSTI	PLOCHA m <sup>2</sup>	POVRCHY			POZNAMKA
			PODLAHA	STENY	STROP	
101	KOST	49,30	P 01	P 11	P 21	


KOST –KOMPAKTNÉ ODOVZDAVACIE STANICE TEPLA

POZNÁMKA:


VYSPRAVIŤ A VYMALOVAŤ PODLAHU, STENY A STROP

VÝKAZ VÝROBKOV

2 KY14 – 4 m<sup>2</sup>, 5,267 kg/m<sup>2</sup>, 21,4 kg  
04 POMOCNÁ VÝSTUŽ Ø6 STRMIENKA A ROXORY 4,0 kg  
HMOTNOST SPOLU: 25,4 kg

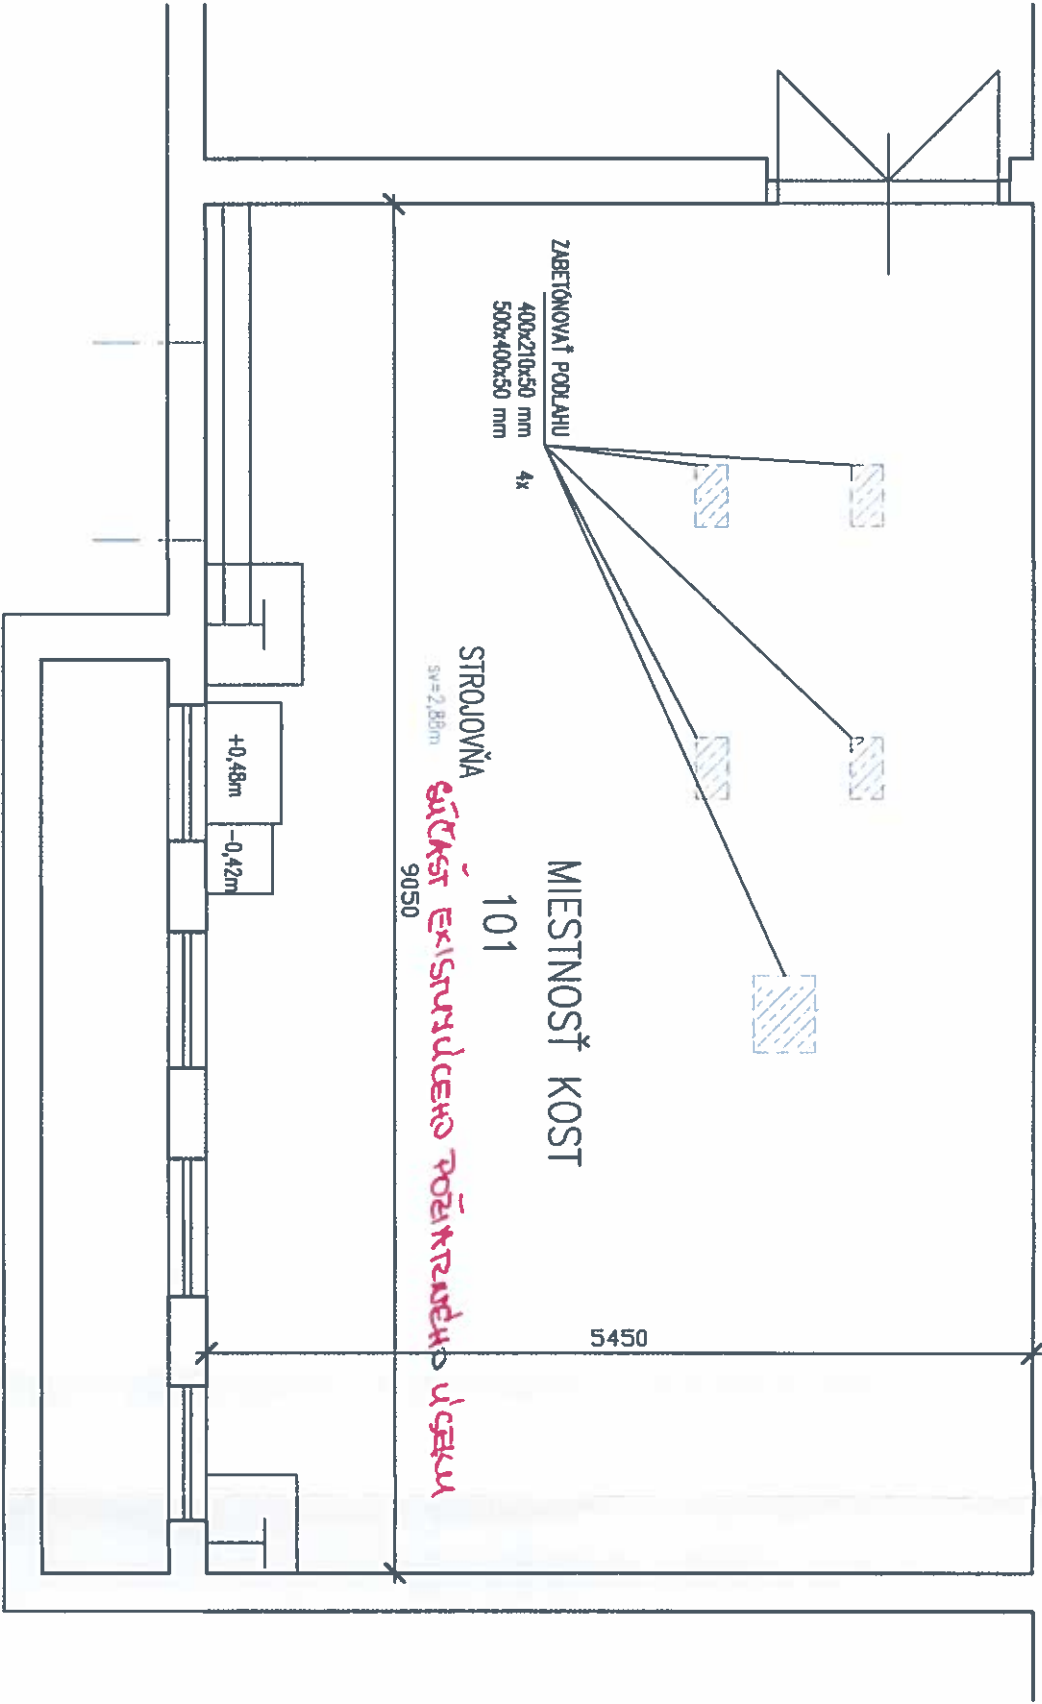

Generálny projektant		Termidim	
Názov:	TERMOKLIMA, s.r.o.	Miesto:	Košice 3840/08, 038 01 Poprad
Adresa:	by. Ma. Stanek	Telefón:	052/77 09 131, 052/77 09 131
Email:	termidim@termidim.sk		

 

Číslo strany: 7

PROJEKT PRE STAVEBNÉ POVOLENIE  
100 – STAVEBNÉ ÚPRAVY

GEN. PROJ.: TERMOKLIMA PORAD	STUPEŇ: PROJEKT
VED.PROJEKTANT: ING. J. STANEK	VYPRACOVAL: ING. T. MITURA
ZODP.PROJEKTANT: ING. T. MITURA	KONTROLOVAL: ING. J. STANEK
INVESTOR: CHEMOSVT ENERGOCHEM, o.s.	OBJEDNÁVATEL: TERMOKLIMA PORAD
STAVBA: ROZVOJ ÚČINNĚJŠÍCH SYSTÉMŮ CENTRALIZOVANÉHO ZÁSOBOVÁNÍ TEPLOM ZALOŽENÝCH NA DOPYTE PO VYUŽITELNOM TEPLĚ V MĚSTE SVIT A PŘÍEMYSLELNÝCH AREÁLOCH CHEMOSVT A FINCHEM	ZAK. ČÍSLO: 17/47

POZNÁMKA:

PRED MONTÁŽOU OVEŘIť SMER PRŮJEDNA JEDNOTLIVÝCH MĚDÍ !

3					
2					
1					
Změna					

OBJEKT: PS 02 KOMPAKTNÉ ODOVZDAVACIE STANICE TEPLA PS 02.02 KOMPAKTNÉ ODOVZDAVACIE STANICE TEPLA – VEŤVA ZAPAD	MIERKA 1:50	Č.v. 109.2
OBSAH: KOST 41 – ENERGOCHEM 94B – NOVÝ STAV		



PROJEKČNÁ KANCELÁRIA miko POPRAD