



PŌDORYS KOST

M 1:25

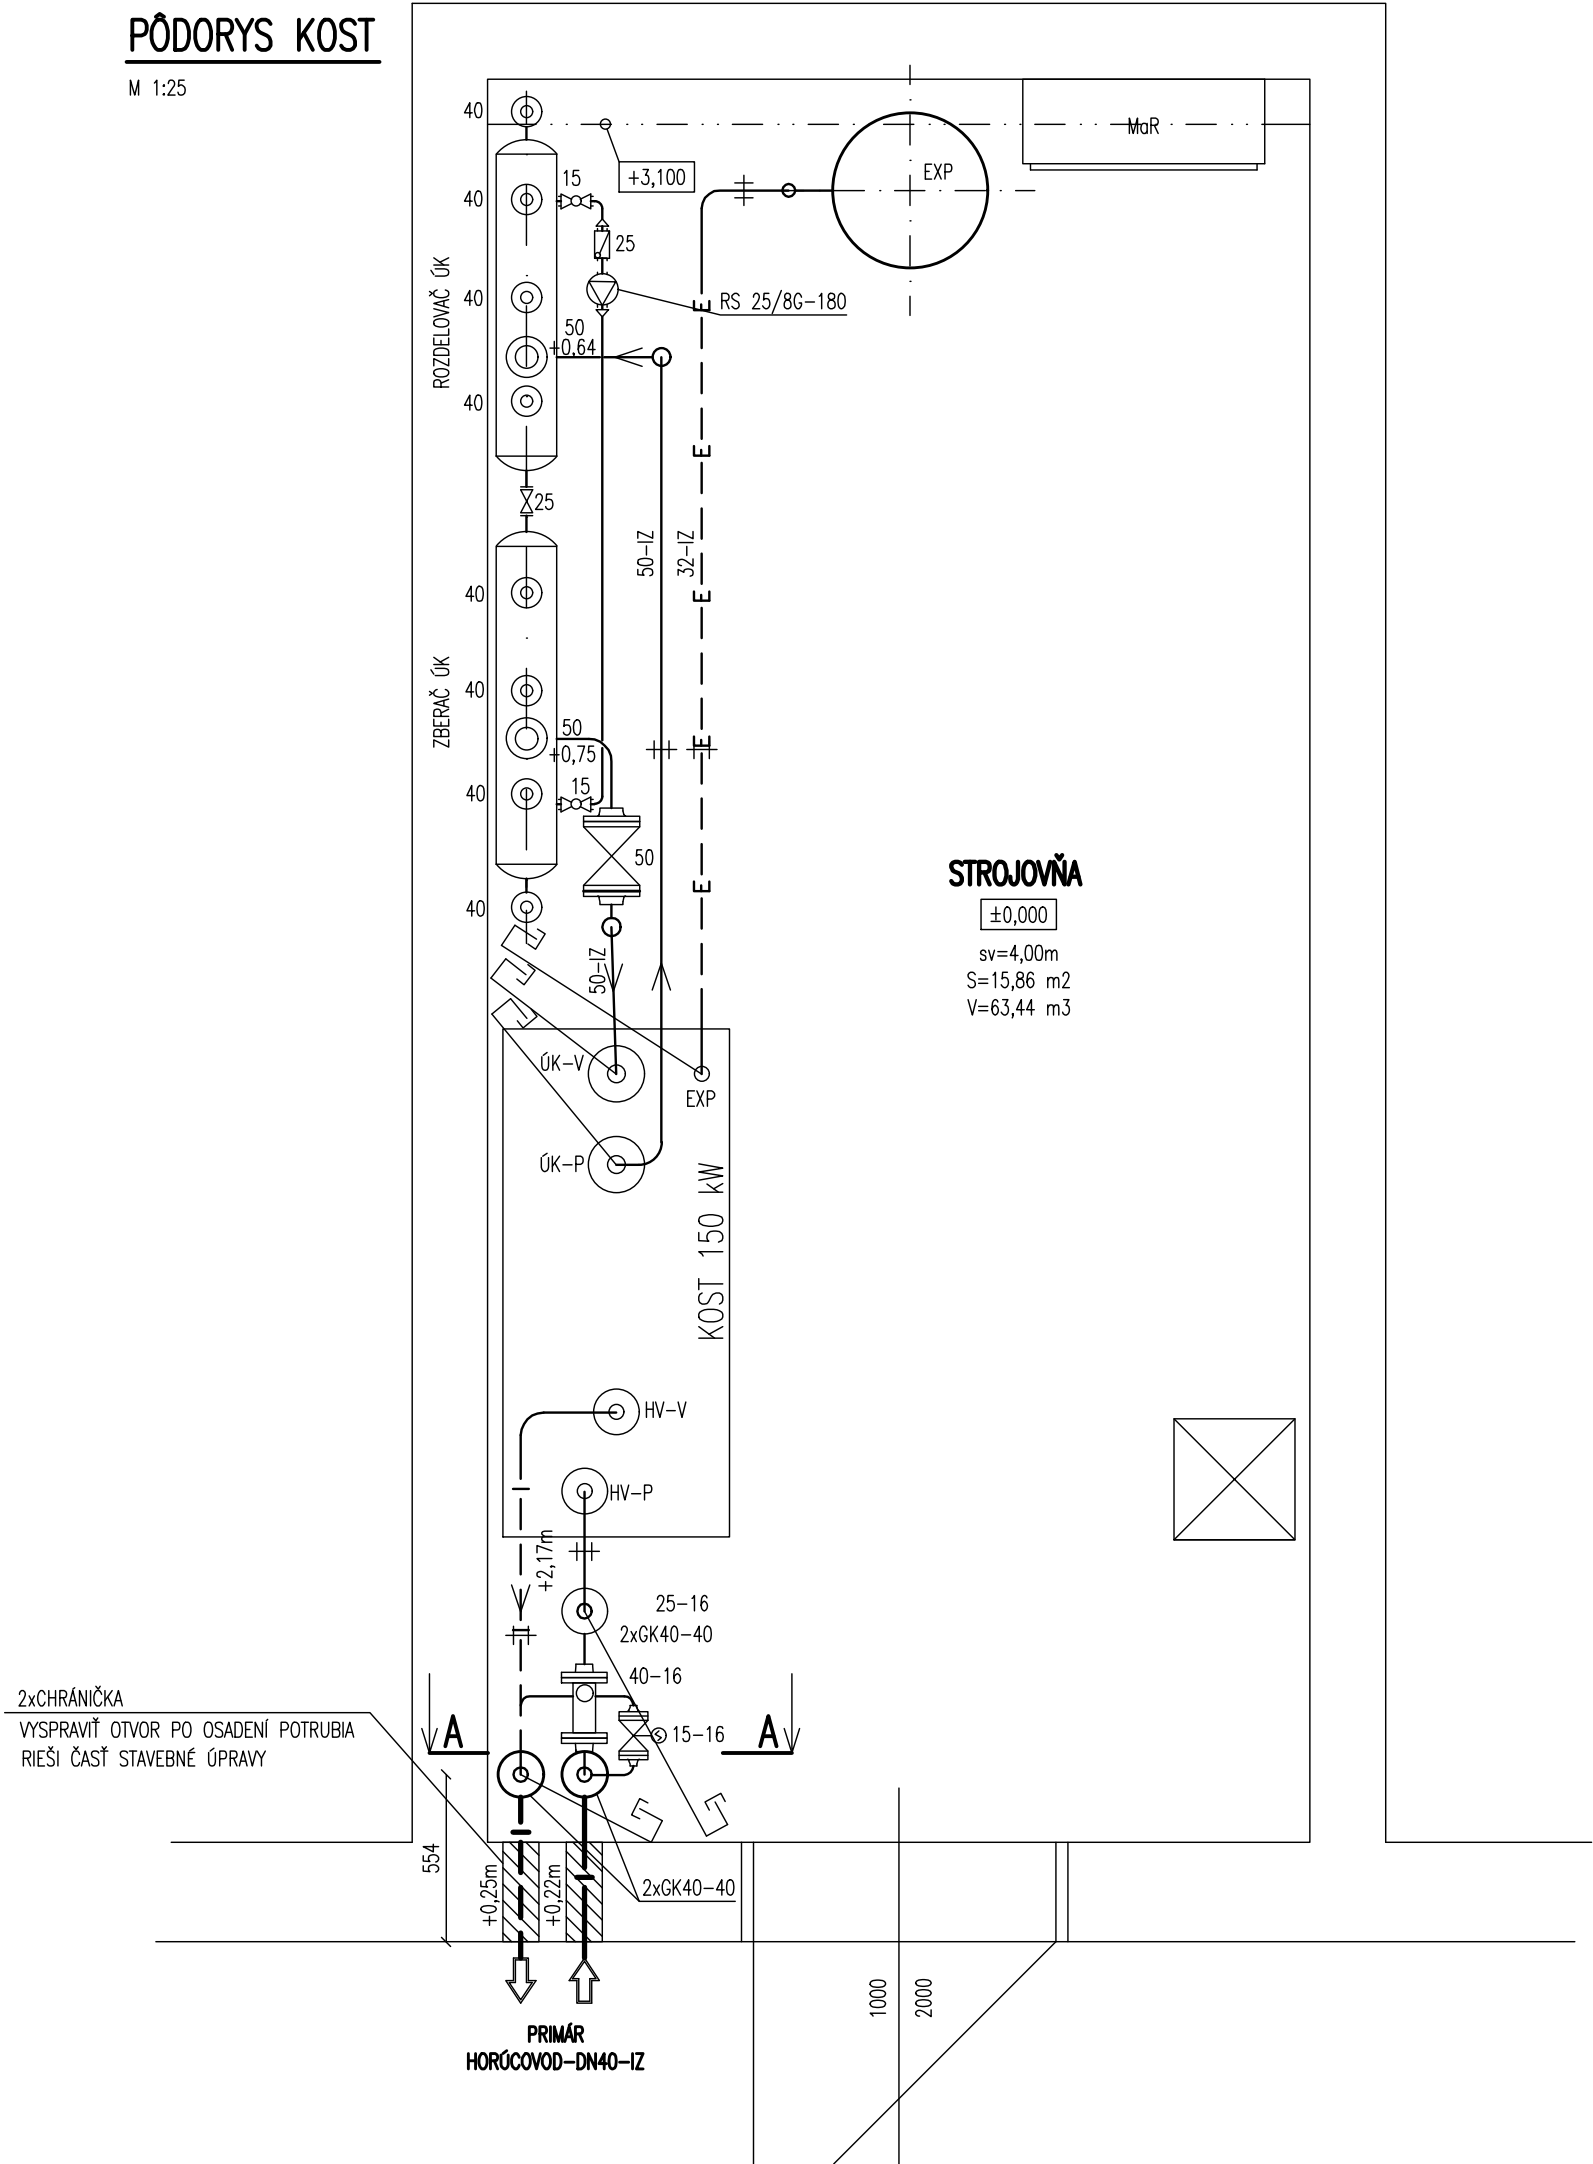


REZ A-A

M 1:25

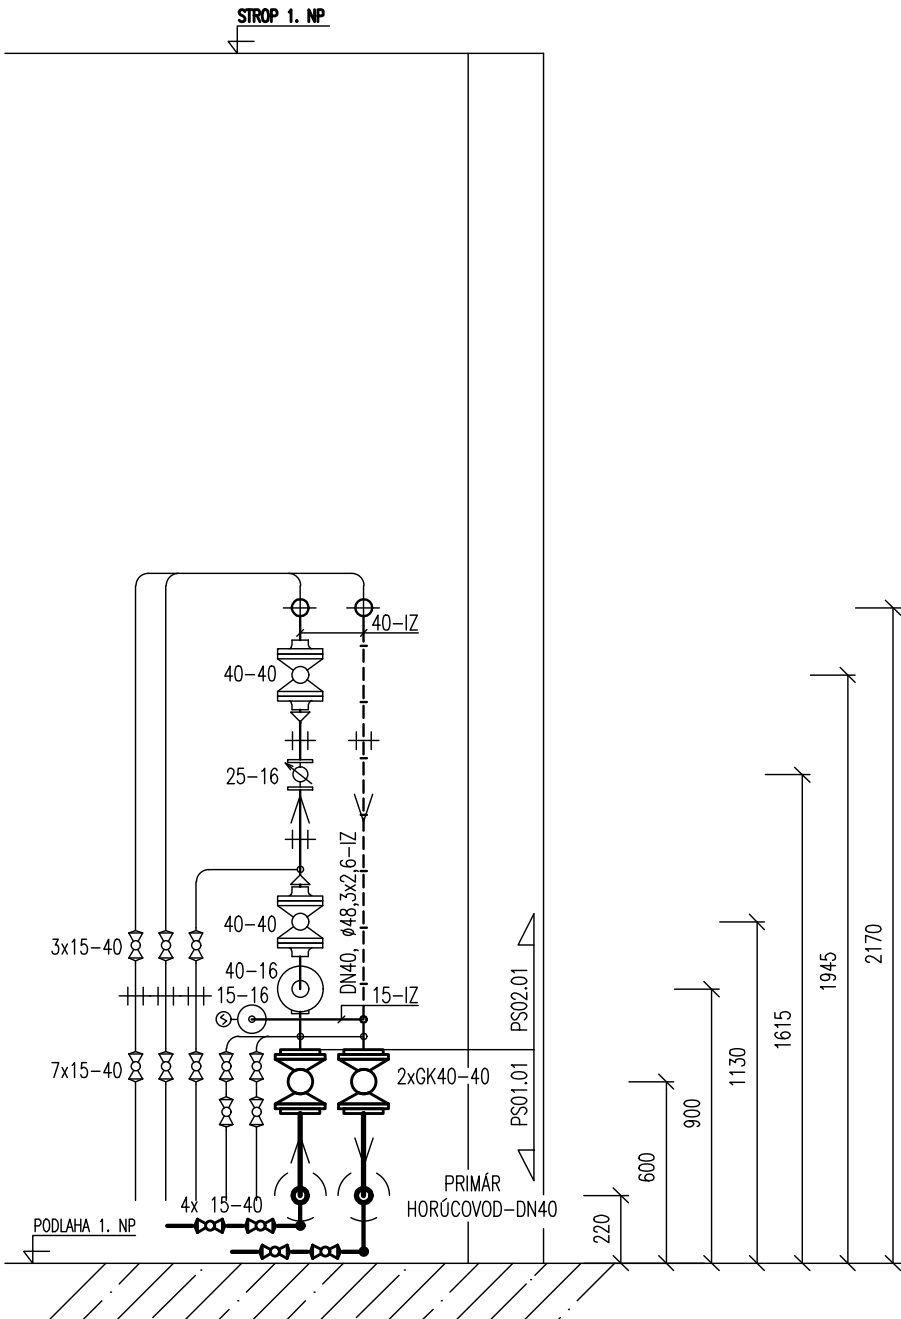

SITUĀCIA

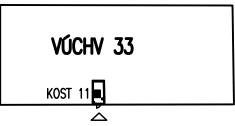


POZNĀMKA:

PRED MONTĀŽOU OVERIŤ SMER PRŮDENIA JEDNOTLIVÝCH MĚDÍ !

3					
2					
1					
Zmena	Popis zmeny	Zodpovedný projektant	Vypracoval	DĀtum	

GenerĀlný projektant	NĀzov:	TERMOKLIMA, s.r.o.
	Adresa:	Košická 3646/68, 058 01 Poprad
	Konateľ:	Ing. JĀn Stanek
	Telefón:	052/77 69 130, 052/77 69 131
	Email:	termoklima@termoklima.sk

Peĉiatka a podpis:

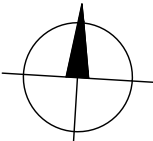

Āíslo sady:

Vedúci projektant	Zodp. projektant	Vypracoval	Kreslil	Termoklima <i>Poprad</i>
Ing. Ján Stanek	Ing. Ján Stanek	Miroslav Krířřák	Miroslav Krířřák	
Miesto stavby: Svĭt				Zákazka: TK-2017-044
Investor: CHEMOSVIT ENERGOCHEM, a.s., řřtúrova 101, 059 21 Svĭt				Dátum: 10.2017
Stavba: ROZVOJ ŰČINNĚJřřCH SYSTĚMOV CENTRALIZOVANĚHO ZĀSOBOVANIA TEPLOM ZALOŽĚNÝCH NA DOPYTE PO VYUŽITĚL'NOM TEPLĚ V MESTE SVĭT A PRIEMYSĚLNÝCH AREĀLOCH CHEMOSVIT A FINCHEM				řřtupeřř: Realizaĉný projekt
				Profesia: 400 ŰstrednĚ vykurovanie
				FormĀt: 3 A4
				Merĭtko: 1:25
Āast: PS 01 PRIMĀRNE HORŮCOVODNĚ ROZVODY PS 01.01 VONKAJřřIE NADZEMNĚ PRIMĀRNE ROZVODY NA POTRUBNÝCH MOSTOCH - VETVA VĖCHOD	Āíslo vĭkresu: 409/3			
Obsah: VSTUP DO OBJEKTU řř.33				

TK-2017-044