



PRÍZEMIE

M 1:50

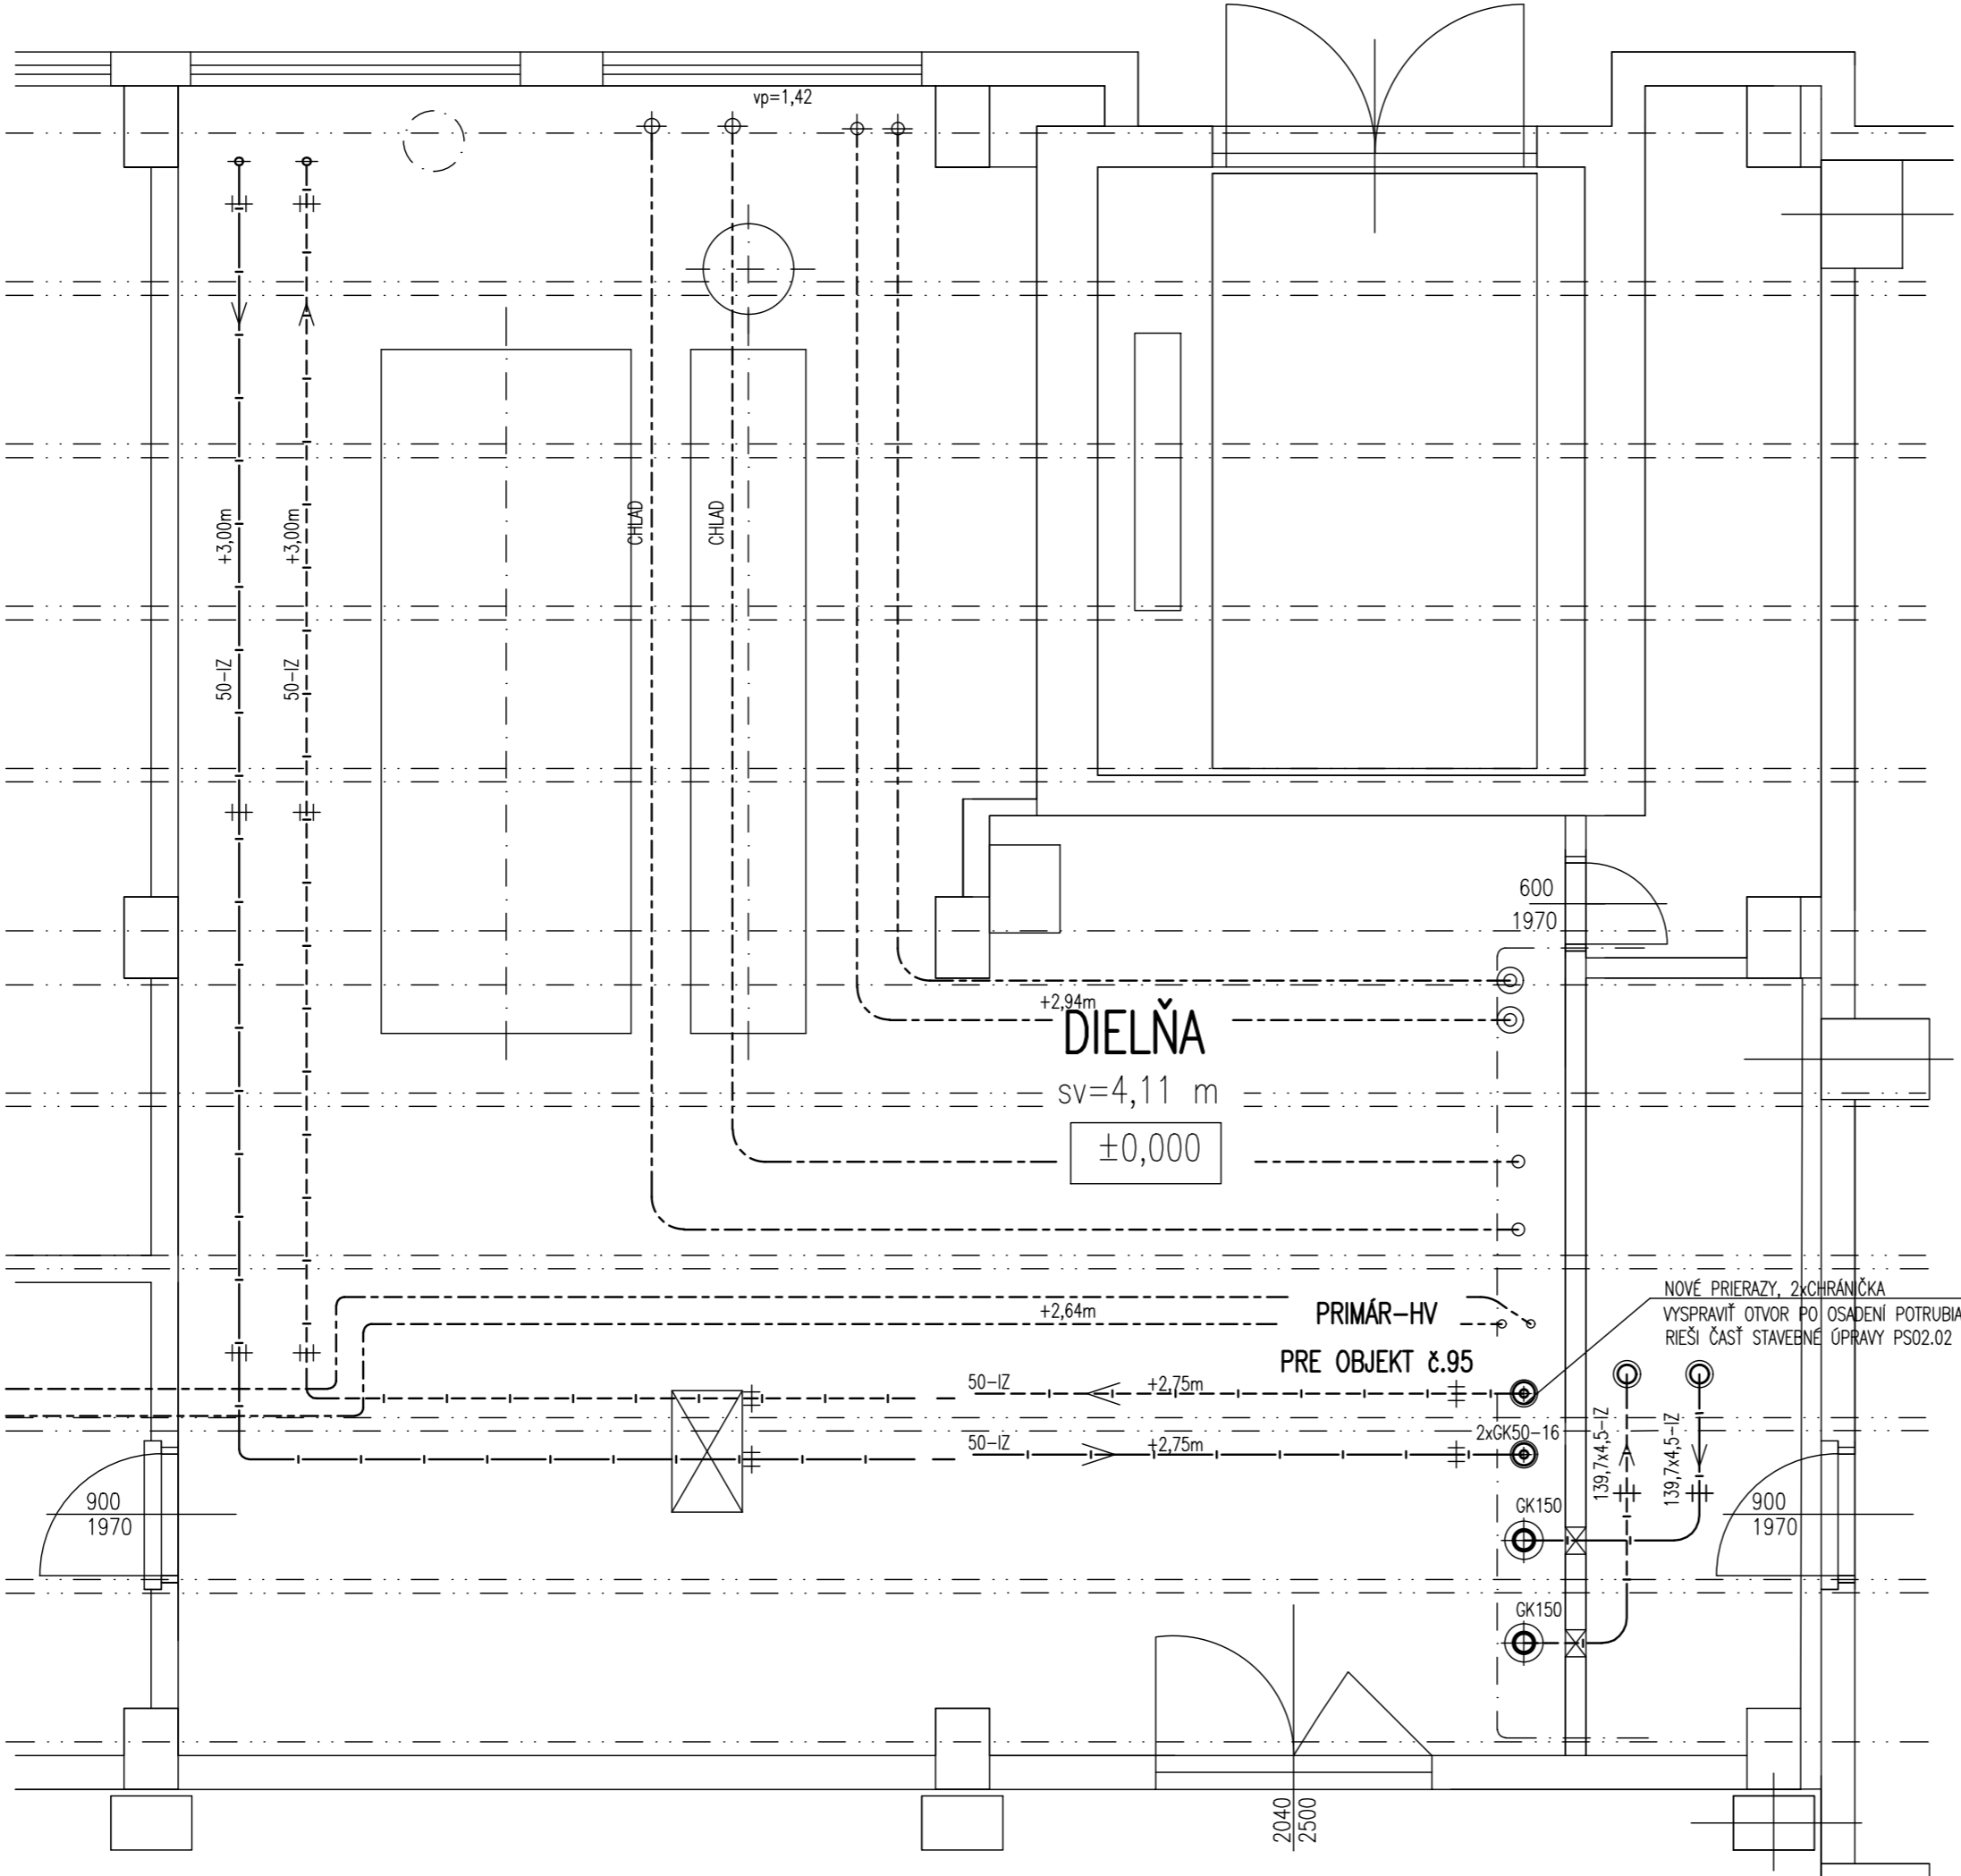

SITUÁCIA

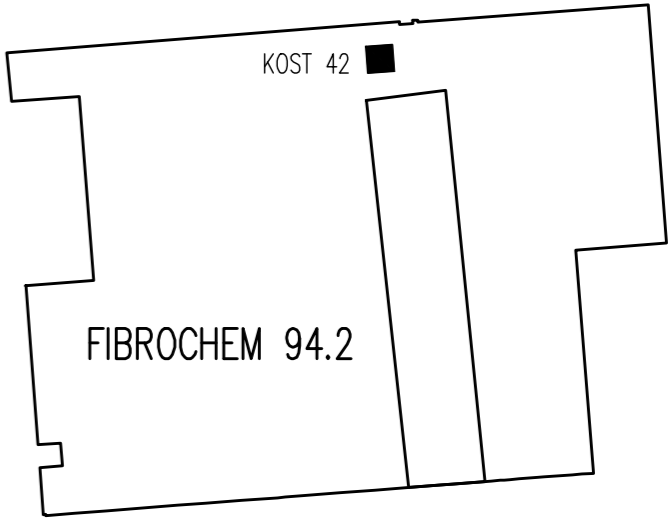



POZNÁMKA:

PRED MONTÁŽOU OVERIŤ SMER PRÚDENIA JEDNOTLIVÝCH MÉDIÍ !  
SÚVISÍ S v.č. 403/2

3					
2					
1					
Zmena	Popis zmeny	Zodpovedný projektant	Vypracoval	Dátum	

Generálny projektant <b>Termoklima</b> Poprad	Názov:	TERMOKLIMA, s.r.o.
	Adresa:	Košická 3646/68, 058 01 Poprad
	Konateľ:	Ing. Ján Stanek
	Telefón:	052/77 69 130, 052/77 69 131
	Email:	termoklima@termoklima.sk

Pečiatka a podpis:

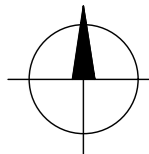 

Číslo sady:



Vedúci projektant Ing. Ján Stanek	Zodp. projektant Ing. Ján Stanek	Vypracoval Darina Kriššáková	Kreslil Darina Kriššáková	<b>Termoklima</b> <i>Poprad</i>	
Miesto stavby: Svät					Zákazka: TK-2017-044
Investor: CHEMOSVIT ENERGOCHEM, a.s., Štúrova 101, 059 21 Svät					Dátum: 10.2017
Stavba: ROZVOJ ÚČINNEJŠÍCH SYSTÉMOV CENTRALIZOVANÉHO ZÁSOBOVANIA TEPLOM ZALOŽENÝCH NA DOPYTE PO VYUŽITEL'NOM TEPLE V MESTE SVIT A PRIEMYSELNÝCH AREÁLOCH CHEMOSVIT A FINCHEM					Stupeň: Realizačný projekt
					Profesia: 400 Ústredné vykurovanie
Časť: PS 01 PRIMÁRNE HORÚCOVODNÉ ROZVODY PS 01.04 VNÚTORNÉ NADZEMNÉ PRIMÁRNE ROZVODY VO VÝROBNÝCH HALÁCH – VETVA ZÁPAD				Formát: 3 A4	
				Merítka: 1:50, 1:2000	
Obsah: ODBOČKA PRE OBJEKT 95 FIBROCHEM 94.2 – PÔDORYS PRÍZEMIA				Číslo výkresu:  403/1	