


REZ: A–A

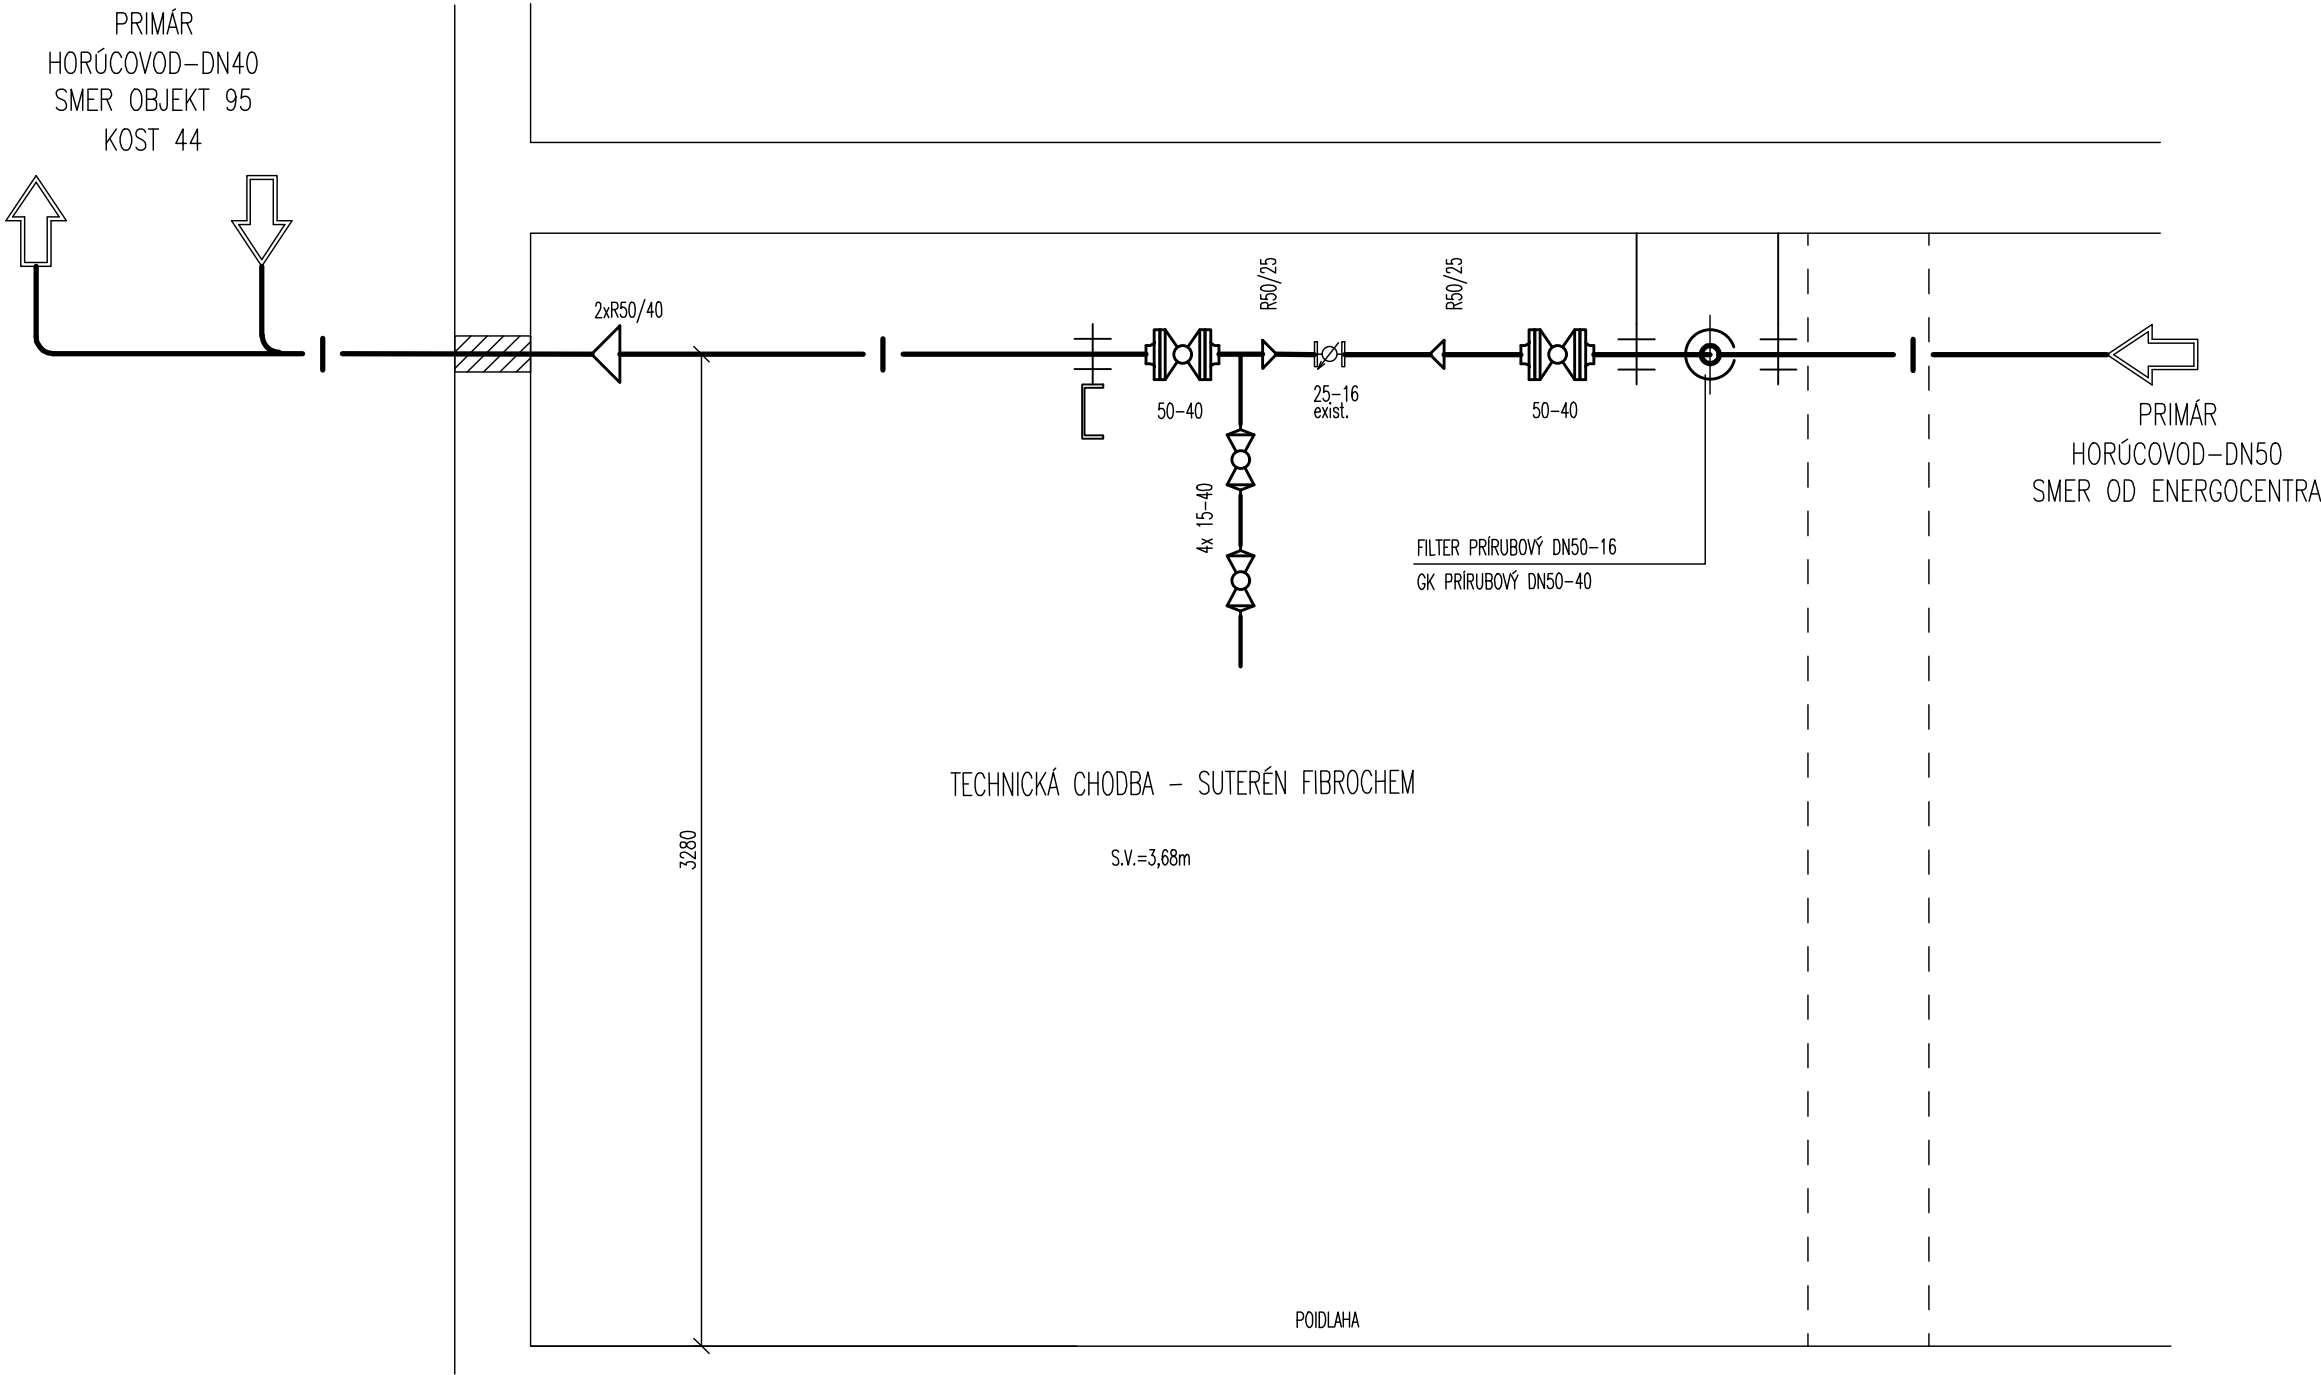

POZNÁMKA:

PRED MONTÁŽOU OVERIŤ SMER PRÚDENIA JEDNOTLIVÝCH MÉDIÍ !
SÚVISÍ S v.č. 403/3 a 403/4

3					
2					
1
Zmena	Popis zmeny	Zodpovedný projektant	Vypracoval	Dátum	

Generálny projektant	Názov:	TERMOKLIMA, s.r.o.
Termoklima <i>Poprad</i>	Adresa:	Košická 3646/68, 058 01 Poprad
	Konateľ:	Ing. Ján Stanek
	Telefón:	052/77 69 130, 052/77 69 131
	Email:	termoklima@termoklima.sk

Pečiatka a podpis:

Číslo sady:

Vedúci projektant	Zodp. projektant	Vypracoval	Kreslil	Termoklima <i>Poprad</i>	
Ing. Ján Stanek	Ing. Ján Stanek	Darina Kriššáková	Darina Kriššáková		
Miesto stavby: Svät				Zákazka:	TK-2017-044
Investor: CHEMOSVIT ENERGOCHEM, a.s., Štúrova 101, 059 21 Svät				Dátum:	10.2017
Stavba: ROZVOJ ÚČINNEJŠÍCH SYSTÉMOV CENTRALIZOVANÉHO ZÁSOBOVANIA TEPLOM ZALOŽENÝCH NA DOPYTE PO VYUŽITEL'NOM TEPLE V MESTE SVIT A PRIEMYSELNÝCH AREÁLOCH CHEMOSVIT A FINCHEM				Stupeň:	Realizačný projekt
				Profesia:	400 Ústredné vykurovanie
				Formát:	3 A4
				Merítko:	1:25
Časť:	PS 01 PRIMÁRNE HORÚCOVODNÉ ROZVODY PS 01.04 VNÚTORNÉ NADZEMNÉ PRIMÁRNE ROZVODY VO VÝROBNÝCH HALÁCH – VETVA ZÁPAD			Číslo výkresu: 403/5	
Obsah:	REZ A-A				